

ПРОТОКОЛ ПУБЛИЧНЫХ СЛУШАНИЙ №125

Дата проведения: 13 декабря 2019 года.

Время проведения публичных слушаний – 10 час. 00 мин.

Место проведения публичных слушаний – п. Белая Криница, ул. Партизанская (возле дома №3)

Публичные слушания назначены постановлением Главы Клиновского района от 29.10.2019 г. №4.

Уполномоченный орган по проведению публичных слушаний - Комиссия по землепользованию и застройке Первомайского, Коржовоголубовского, Рожновского, Смотровобудского, Лопатенского, Смолевичского, Гулевского, Великотопальского и Медведовского сельских поселений Клиновского района Брянской области, утвержденная постановлением администрации Клиновского района от 15.05.2017 г. № 308 «О создании комиссии по землепользованию и застройке Первомайского, Коржовоголубовского, Рожновского, Смотровобудского, Лопатенского, Смолевичского, Гулевского, Великотопальского и Медведовского сельских поселений Клиновского района Брянской области (в редакции постановления администрации Клиновского района от 21.12.2017 г. №851 и от 08.10.2019 г. №618).

Матвеев С. С. - начальник отдела архитектуры, градостроительства и землеустройства администрации Клиновского района, заместитель председателя комиссии;
Дрюцкая Е. В. – секретарь комиссии, техник (по согласованию).

Члены комиссии:

Андросов А.И. – председатель комитета по управлению муниципальным имуществом администрации Клиновского района;

Паршиков М.П. – начальник отдела ЖКХ и строительства администрации Клиновского района;

Шашуро С.Н. - глава Смолевичской сельской администрации Клиновского района (по согласованию).

Участники публичных слушаний: жители п. Белая Криница, представители районной и сельской администрации, заинтересованные лица в количестве 5 человек.

Повестка дня:

Вопрос №1 Обсуждение проекта изменений в Генеральный план Смолевичского сельского поселения Клиновского района Брянской области для приведения в соответствие ч. 5.1. ст. 23 Градостроительного кодекса РФ Генерального плана, утвержденного решением Смолевичского сельского Совета народных депутатов от 21.12.2012 г. №207.

Вопрос №2 Обсуждение проекта изменений в Правила землепользования и застройки Смолевичского сельского поселения Клиновского района Брянской области, утвержденные решением Клиновского районного Совета народных депутатов от 19.06.2014 г. №525 (в ред. от 20.04.2017 г. №289).

По первому вопросу СЛУШАЛИ:

Матвеева С.С., который довел до сведения присутствующих, что Комиссией подготовлен проект изменений в Генеральный план Смолевичского сельского поселения Клиновского района Брянской области, а именно в соответствии с ч. 5.1. ст. 23 Градостроительного кодекса РФ обязательное приложение к генеральному плану, содержащее сведения о

границах населенных пунктов, входящих в состав поселения, которое содержит графическое описание местоположения границ населенных пунктов, перечень координат характерных точек этих границ в системе координат, используемой для ведения Единого государственного реестра недвижимости.

В рамках государственного контракта №Ф.2019.185842 от 22.04.2019 г., на региональном уровне был заключен Договор №0320/25/1251/19 от 10.10.2019 г. с ООО «Геокомплекс» (г. Брянск) «на выполнение работ по установлению и описанию местоположения границ населенных пунктов, входящих в состав территорий Клиновского и Унечского муниципальных районов Брянской области и внесению сведений о границах в государственный кадастр недвижимости, а также выполнение аэрофотосъемки, фотограмметрической обработки снимков с созданием цифровых ортофотопланов масштаба 1:1000 на территорию населенных пунктов, входящих в состав территорий Клиновского и Унечского муниципальных районов».

Работы по установлению и описанию местоположения границ населенных пунктов, входящих в состав территории Клиновского муниципального района Брянской области, выполнены.

Дрюцкая Е.В. ознакомила присутствующих на публичных слушаниях с материалами по вышеуказанному вопросу.

Во время проведения публичных слушаний вопросов, замечаний и предложений по проекту изменений в Генеральный план Смолевичского сельского поселения Клиновского района Брянской области в письменном виде не поступало.

На голосование поставлен вопрос «Одобрить проект изменений в Генеральный план Смолевичского сельского поселения Клиновского района Брянской области для приведения в соответствие ч. 5.1, ст. 23 Градостроительного кодекса РФ Генерального плана, утвержденный решением Смолевичского сельского Совета народных депутатов от 21.12.2012 г. №207».

ГОЛОСОВАЛИ:

«ЗА» - 5

«ПРОТИВ» - 0

«ВОЗДЕРЖАЛИСЬ» - 0

По второму вопросу СЛУШАЛИ:

Матвеева С.С., который сообщил, что в соответствии с ч.5 ст. 30 на карте градостроительного зонирования в обязательном порядке отображаются границы населенных пунктов, входящих в состав поселения. Указанные границы могут отображаться на отдельных картах, которые являются приложением к правилам землепользования и застройки. То есть приложение к генеральному плану, содержащее сведения о границах населенных пунктов, входящих в состав поселения, которое содержит графическое описание местоположения границ населенных пунктов, перечень координат характерных точек этих границ в системе координат, используемой для ведения Единого государственного реестра недвижимости, является также приложением к Правилам.

На голосование поставлен вопрос: «Одобрить проект изменений в Правила землепользования и застройки Смолевичского сельского поселения Клиновского района

Брянской области, утвержденные решением Клиновского районного Совета народных депутатов от 19.06.2014 г. №525 (в ред. от 20.04.2017 г. №289)».

ГОЛОСОВАЛИ:

«ЗА» - 5

«ПРОТИВ» - 0

«ВОЗДЕРЖАЛИСЬ» - 0

Заслушав и обсудив проект изменений в Генеральный план Смолевичского сельского поселения Клиновского района Брянской области и проект изменений в Правила землепользования и застройки Смолевичского сельского поселения Клиновского района Брянской области

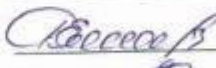
РЕШИЛИ:

1. Публичные слушания по вопросам «Проект изменений в Генеральный план Смолевичского сельского поселения Клиновского района Брянской области для приведения в соответствие ч. 5.1. ст. 23 Градостроительного кодекса РФ Генерального плана, утвержденного решением Смолевичского сельского Совета народных депутатов от 21.12.2012 г. №207» и «Проект изменений в Правила землепользования и застройки Смолевичского сельского поселения Клиновского района Брянской области, утвержденные решением Клиновского районного Совета народных депутатов от 19.06.2014 г. №525 (в ред. от 20.04.2017 г. №289)», признать состоявшимися.
2. Одобрить «Проект изменений в Генеральный план Смолевичского сельского поселения Клиновского района Брянской области для приведения в соответствие ч. 5.1. ст. 23 Градостроительного кодекса РФ Генерального плана, утвержденного решением Смолевичского сельского Совета народных депутатов от 21.12.2012 г. №207» и «Проект изменений в Правила землепользования и застройки Смолевичского сельского поселения Клиновского района Брянской области, утвержденные решением Клиновского районного Совета народных депутатов от 19.06.2014 г. №525 (в ред. от 20.04.2017 г. №289)».

Заместитель председателя

Секретарь комиссии

Члены комиссии

 Матвеев С.С.
 Дрюцкая Е.В.
 Андросов А.И.
 Паршиков М.П.
 Шашуро С.Н.

ПРОТОКОЛ ПУБЛИЧНЫХ СЛУШАНИЙ №126

Дата проведения: 13 декабря 2019 года.

Время проведения публичных слушаний – 11 час. 00 мин.

Место проведения публичных слушаний – д. Березовка, ул. Восточная (возле дома №21)

Публичные слушания назначены постановлением Главы Клиновского района от 29.10.2019 г. №4.

Уполномоченный орган по проведению публичных слушаний - Комиссия по землепользованию и застройке Первомайского, Коржовоголубовского, Рожновского, Смотровобудского, Лопатенского, Смолевичского, Гулевского, Великотопальского и Медведовского сельских поселений Клиновского района Брянской области, утвержденная постановлением администрации Клиновского района от 15.05.2017 г. № 308 «О создании комиссии по землепользованию и застройке Первомайского, Коржовоголубовского, Рожновского, Смотровобудского, Лопатенского, Смолевичского, Гулевского, Великотопальского и Медведовского сельских поселений Клиновского района Брянской области (в редакции постановления администрации Клиновского района от 21.12.2017 г. №851 и от 08.10.2019 г. №618).

Матвеев С. С. - начальник отдела архитектуры, градостроительства и землеустройства администрации Клиновского района, заместитель председателя комиссии;
Дрюцкая Е. В. – секретарь комиссии, техник (по согласованию).

Члены комиссии:

Андросов А.И. – председатель комитета по управлению муниципальным имуществом администрации Клиновского района;

Паршиков М.П. – начальник отдела ЖКХ и строительства администрации Клиновского района;

Шашуро С.Н. - глава Смолевичской сельской администрации Клиновского района (по согласованию).

Участники публичных слушаний: жители д. Березовка, представители районной и сельской администрации, заинтересованные лица в количестве 6 человек.

Повестка дня:

Вопрос №1 Обсуждение проекта изменений в Генеральный план Смолевичского сельского поселения Клиновского района Брянской области для приведения в соответствие ч. 5.1. ст. 23 Градостроительного кодекса РФ Генерального плана, утвержденного решением Смолевичского сельского Совета народных депутатов от 21.12.2012 г. №207.

Вопрос №2 Обсуждение проекта изменений в Правила землепользования и застройки Смолевичского сельского поселения Клиновского района Брянской области, утвержденные решением Клиновского районного Совета народных депутатов от 19.06.2014 г. №525 (в ред. от 20.04.2017 г. №289).

По первому вопросу СЛУШАЛИ:

Матвеева С.С., который довел до сведения присутствующих, что Комиссией подготовлен проект изменений в Генеральный план Смолевичского сельского поселения Клиновского района Брянской области, а именно в соответствии с ч. 5.1. ст. 23 Градостроительного кодекса РФ обязательное приложение к генеральному плану, содержащее сведения о границах населенных пунктов, входящих в состав поселения, которое содержит

графическое описание местоположения границ населенных пунктов, перечень координат характерных точек этих границ в системе координат, используемой для ведения Единого государственного реестра недвижимости.

В рамках государственного контракта №Ф.2019.185842 от 22.04.2019 г., на региональном уровне был заключен Договор №0320/25/1251/19 от 10.10.2019 г. с ООО «Геокомплекс» (г. Брянск) «на выполнение работ по установлению и описанию местоположения границ населенных пунктов, входящих в состав территорий Клиновского и Унечского муниципальных районов Брянской области и внесению сведений о границах в государственный кадастр недвижимости, а также выполнение аэрофотосъемки, фотограмметрической обработки снимков с созданием цифровых ортофотопланов масштаба 1:1000 на территорию населенных пунктов, входящих в состав территорий Клиновского и Унечского муниципальных районов».

Работы по установлению и описанию местоположения границ населенных пунктов, входящих в состав территории Клиновского муниципального района Брянской области, выполнены.

Дрюцкая Е.В. ознакомила присутствующих на публичных слушаниях с материалами по вышеуказанному вопросу.

Во время проведения публичных слушаний вопросов, замечаний и предложений по проекту изменений в Генеральный план Смолевичского сельского поселения Клиновского района Брянской области в письменном виде не поступало.

На голосование поставлен вопрос «Одобрить проект изменений в Генеральный план Смолевичского сельского поселения Клиновского района Брянской области для приведения в соответствие ч. 5.1. ст. 23 Градостроительного кодекса РФ Генерального плана, утвержденный решением Смолевичского сельского Совета народных депутатов от 21.12.2012 г. №207».

ГОЛОСОВАЛИ:

«ЗА» - 6

«ПРОТИВ» - 0

«ВОЗДЕРЖАЛИСЬ» - 0

По второму вопросу СЛУШАЛИ:

Матвеева С.С., который сообщил, что в соответствии с ч.5 ст. 30 на карте градостроительного зонирования в обязательном порядке отображаются границы населенных пунктов, входящих в состав поселения. Указанные границы могут отображаться на отдельных картах, которые являются приложением к правилам землепользования и застройки. То есть приложение к генеральному плану, содержащее сведения о границах населенных пунктов, входящих в состав поселения, которое содержит графическое описание местоположения границ населенных пунктов, перечень координат характерных точек этих границ в системе координат, используемой для ведения Единого государственного реестра недвижимости, является также приложением к Правилам.

На голосование поставлен вопрос: «Одобрить проект изменений в Правила землепользования и застройки Смолевичского сельского поселения Клиновского района

Брянской области, утвержденные решением Клиновского районного Совета народных депутатов от 19.06.2014 г. №525 (в ред. от 20.04.2017 г. №289)».

ГОЛОСОВАЛИ:

«ЗА» - 6

«ПРОТИВ» - 0

«ВОЗДЕРЖАЛИСЬ» - 0

Заслушав и обсудив проект изменений в Генеральный план Смолевичского сельского поселения Клиновского района Брянской области и проект изменений в Правила землепользования и застройки Смолевичского сельского поселения Клиновского района Брянской области

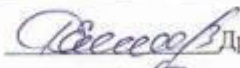
РЕШИЛИ:

1. Публичные слушания по вопросам «Проект изменений в Генеральный план Смолевичского сельского поселения Клиновского района Брянской области для приведения в соответствие ч. 5.1. ст. 23 Градостроительного кодекса РФ Генерального плана, утвержденного решением Смолевичского сельского Совета народных депутатов от 21.12.2012 г. №207» и «Проект изменений в Правила землепользования и застройки Смолевичского сельского поселения Клиновского района Брянской области, утвержденные решением Клиновского районного Совета народных депутатов от 19.06.2014 г. №525 (в ред. от 20.04.2017 г. №289)», признать состоявшимися.
2. Одобрить «Проект изменений в Генеральный план Смолевичского сельского поселения Клиновского района Брянской области для приведения в соответствие ч. 5.1. ст. 23 Градостроительного кодекса РФ Генерального плана, утвержденного решением Смолевичского сельского Совета народных депутатов от 21.12.2012 г. №207» и «Проект изменений в Правила землепользования и застройки Смолевичского сельского поселения Клиновского района Брянской области, утвержденные решением Клиновского районного Совета народных депутатов от 19.06.2014 г. №525 (в ред. от 20.04.2017 г. №289)».

Заместитель председателя

Секретарь комиссии

Члены комиссии

 Матвеев С.С.
 Дрюцкая Е.В.
 Андросов А.И.
 Паршиков М.П.
 Шашуро С.Н.

ПРОТОКОЛ ПУБЛИЧНЫХ СЛУШАНИЙ №127

Дата проведения: 13 декабря 2019 года.

Время проведения публичных слушаний – 12 час. 00 мин.

Место проведения публичных слушаний – д. Суббовичи, ул. Суражская (возле дома №1)

Публичные слушания назначены постановлением Главы Клиновского района от 29.10.2019 г. №4.

Уполномоченный орган по проведению публичных слушаний - Комиссия по землепользованию и застройке Первомайского, Коржовоголубовского, Рожновского, Смотровобудского, Лопатенского, Смолевичского, Гулевского, Великотопальского и Медведовского сельских поселений Клиновского района Брянской области, утвержденная постановлением администрации Клиновского района от 15.05.2017 г. № 308 «О создании комиссии по землепользованию и застройке Первомайского, Коржовоголубовского, Рожновского, Смотровобудского, Лопатенского, Смолевичского, Гулевского, Великотопальского и Медведовского сельских поселений Клиновского района Брянской области (в редакции постановления администрации Клиновского района от 21.12.2017 г. №851 и от 08.10.2019 г. №618).

Матвеев С. С. - начальник отдела архитектуры, градостроительства и землеустройства администрации Клиновского района, заместитель председателя комиссии;
Дрюцкая Е. В. –секретарь комиссии,техник (по согласованию).

Члены комиссии:

Андронов А.И. – председатель комитета по управлению муниципальным имуществом администрации Клиновского района;
Паршиков М.П. – начальник отдела ЖКХ и строительства администрации Клиновского района;
Шашуров С.Н. -глава Смолевичской сельской администрации Клиновского района (по согласованию).

Участники публичных слушаний: жители д. Суббовичи, представители районной и сельской администрации, заинтересованные лица в количестве 7 человек.

Повестка дня:

Вопрос №1 Обсуждение проекта изменений в Генеральный план Смолевичского сельского поселения Клиновского района Брянской области для приведения в соответствие ч. 5.1. ст. 23 Градостроительного кодекса РФ Генерального плана, утвержденного решением Смолевичского сельского Совета народных депутатов от 21.12.2012 г. №207.

Вопрос №2 Обсуждение проекта изменений в Правила землепользования и застройки Смолевичского сельского поселения Клиновского района Брянской области, утвержденные решением Клиновского районного Совета народных депутатов от 19.06.2014 г. №525 (в ред. от 20.04.2017 г. №289).

По первому вопросу СЛУШАЛИ:

Матвеева С.С., который довел до сведения присутствующих, что Комиссией подготовлен проект изменений в Генеральный план Смолевичского сельского поселения Клиновского района Брянской области, а именно в соответствии с ч. 5.1. ст. 23 Градостроительного кодекса РФ обязательное приложение к генеральному плану, содержащее сведения о границах населенных пунктов, входящих в состав поселения, которое содержит графическое описание местоположения границ населенных пунктов, перечень координат характерных точек этих

границ в системе координат, используемой для ведения Единого государственного реестра недвижимости.

В рамках государственного контракта №Ф.2019.185842 от 22.04.2019 г., на региональном уровне был заключен Договор №0320/25/1251/19 от 10.10.2019 г. с ООО «Геокомплекс» (г. Брянск) «на выполнение работ по установлению и описанию местоположения границ населенных пунктов, входящих в состав территорий Клиновского и Унечского муниципальных районов Брянской области и внесению сведений о границах в государственный кадастр недвижимости, а также выполнение аэрофотосъемки, фотограмметрической обработки снимков с созданием цифровых ортофотопланов масштаба 1:1000 на территорию населенных пунктов, входящих в состав территорий Клиновского и Унечского муниципальных районов».

Так же сообщил, что при установлении и описании границ населенных пунктов, выявлено несоответствие наименования населенного пункта по Генеральному плану Смолевичского сельских поселений Клиновского района Брянской области (далее – Генеральный план), Реестру административно - территориальных единиц, городских административных округов, поселковых административных округов, сельских административных округов, населенных пунктов Брянской области, утвержденному постановлением Правительства Брянской области от 05.08.2019г. № 343-п (далее – Реестр), Федеральной информационной адресной системе (далее – ФИАС), сведениям Единого государственного реестра недвижимости (далее – ЕГРН), а именно в Генеральном плане и Реестре содержится информация о населенном пункте д. Суббовичи, в ФИАС и ЕГРН содержится информация о населенном пункте д. Суббовичи. Сообщаем о необходимости приведения в соответствие документов содержащих сведения о населенном пункте д. Суббовичи, Генеральному плану и Реестру (д. Суббовичи)

Работы по установлению и описанию местоположения границ населенных пунктов, входящих в состав территории Клиновского муниципального района Брянской области, выполнены.

Дрюцкая Е.В. ознакомила присутствующих на публичных слушаниях с материалами по вышеуказанному вопросу.

Во время проведения публичных слушаний вопросов, замечаний и предложений по проекту изменений в Генеральный план Смолевичского сельского поселения Клиновского района Брянской области в письменном виде не поступало.

На голосование поставлен вопрос «Одобрить проект изменений в Генеральный план Смолевичского сельского поселения Клиновского района Брянской области для приведения в соответствие ч. 5.1. ст. 23 Градостроительного кодекса РФ Генерального плана, утвержденный решением Смолевичского сельского Совета народных депутатов от 21.12.2012 г. №207».

ГОЛОСОВАЛИ:

«ЗА» - 7

«ПРОТИВ» - 0

«ВОЗДЕРЖАЛИСЬ» - 0

По второму вопросу СЛУШАЛИ:

Матвеева С.С., который сообщил, что в соответствии с ч.5 ст. 30 на карте градостроительного зонирования в обязательном порядке отображаются границы населенных пунктов, входящих в состав поселения. Указанные границы могут отображаться на отдельных картах, которые являются приложением к правилам землепользования и застройки. То есть приложение к генеральному плану, содержащее сведения о границах населенных пунктов, входящих в состав

поселения, которое содержит графическое описание местоположения границ населенных пунктов, перечень координат характерных точек этих границ в системе координат, используемой для ведения Единого государственного реестра недвижимости, является также приложением к Правилам.

На голосование поставлен вопрос: «Одобрить проект изменений в Правила землепользования и застройки Смолевичского сельского поселения Клинцовского района Брянской области, утвержденные решением Клинцовского районного Совета народных депутатов от 19.06.2014 г. №525 (в ред. от 20.04.2017 г. №289)».

ГОЛОСОВАЛИ:

«ЗА» - 7

«ПРОТИВ» - 0

«ВОЗДЕРЖАЛИСЬ» - 0

Заслушав и обсудив проект изменений в Генеральный план Смолевичского сельского поселения Клинцовского района Брянской области и проект изменений в Правила землепользования и застройки Смолевичского сельского поселения Клинцовского района Брянской области

РЕШИЛИ:

1. Публичные слушания по вопросам «Проект изменений в Генеральный план Смолевичского сельского поселения Клинцовского района Брянской области для приведения в соответствие ч. 5.1. ст. 23 Градостроительного кодекса РФ Генерального плана, утвержденного решением Смолевичского сельского Совета народных депутатов от 21.12.2012 г. №207» и «Проект изменений в Правила землепользования и застройки Смолевичского сельского поселения Клинцовского района Брянской области, утвержденные решением Клинцовского районного Совета народных депутатов от 19.06.2014 г. №525 (в ред. от 20.04.2017 г. №289)», признать состоявшимися.
2. Одобрить «Проект изменений в Генеральный план Смолевичского сельского поселения Клинцовского района Брянской области для приведения в соответствие ч. 5.1. ст. 23 Градостроительного кодекса РФ Генерального плана, утвержденного решением Смолевичского сельского Совета народных депутатов от 21.12.2012 г. №207» и «Проект изменений в Правила землепользования и застройки Смолевичского сельского поселения Клинцовского района Брянской области, утвержденные решением Клинцовского районного Совета народных депутатов от 19.06.2014 г. №525 (в ред. от 20.04.2017 г. №289)».

Заместитель председателя

Секретарь комиссии

Члены комиссии

 Матвеев С.С.

 Дрюцкая Е.В.

 Андросов А.И.

 Паршиков М.П.

 Шашуро С.Н.

ПРОТОКОЛ ПУБЛИЧНЫХ СЛУШАНИЙ №128

Дата проведения: 13 декабря 2019 года.

Время проведения публичных слушаний – 13 час. 00 мин.

Место проведения публичных слушаний – п. Мельяковка, ул. Клиновская (возле дома №3)

Публичные слушания назначены постановлением Главы Клиновского района от 29.10.2019 г. №4.

Уполномоченный орган по проведению публичных слушаний – Комиссия по землепользованию и застройке Первомайского, Коржовоголубовского, Рожновского, Смотровобудского, Лопатенского, Смолевичского, Гулевского, Великотопальского и Медведовского сельских поселений Клиновского района Брянской области, утвержденная постановлением администрации Клиновского района от 15.05.2017 г. № 308 «О создании комиссии по землепользованию и застройке Первомайского, Коржовоголубовского, Рожновского, Смотровобудского, Лопатенского, Смолевичского, Гулевского, Великотопальского и Медведовского сельских поселений Клиновского района Брянской области (в редакции постановления администрации Клиновского района от 21.12.2017 г. №851 и от 08.10.2019 г. №618).

Матвеев С. С. - начальник отдела архитектуры, градостроительства и землеустройства администрации Клиновского района, заместитель председателя комиссии;

Дрюцкая Е. В. –секретарь комиссии,техник (по согласованию).

Члены комиссии:

Андросов А.И. – председатель комитета по управлению муниципальным имуществом администрации Клиновского района;

Паршиков М.П. – начальник отдела ЖКХ и строительства администрации Клиновского района;

Шашуро С.Н. -глава Смолевичской сельской администрации Клиновского района (по согласованию).

Участники публичных слушаний: жители п. Мельяковка, представители районной и сельской администрации, заинтересованные лица в количестве 5 человек.

Повестка дня:

Вопрос №1 Обсуждение проекта изменений в Генеральный план Смолевичского сельского поселения Клиновского района Брянской области для приведения в соответствие ч. 5.1. ст. 23 Градостроительного кодекса РФ Генерального плана, утвержденного решением Смолевичского сельского Совета народных депутатов от 21.12.2012 г. №207.

Вопрос №2 Обсуждение проекта изменений в Правила землепользования и застройки Смолевичского сельского поселения Клиновского района Брянской области, утвержденные решением Клиновского районного Совета народных депутатов от 19.06.2014 г. №525 (в ред. от 20.04.2017 г. №289).

По первому вопросу СЛУШАЛИ:

Матвеева С.С., который довел до сведения присутствующих, что Комиссией подготовлен проект изменений в Генеральный план Смолевичского сельского поселения Клиновского района Брянской области, а именно в соответствии с ч. 5.1. ст. 23 Градостроительного кодекса РФ обязательное приложение к генеральному плану, содержащее сведения о границах населенных пунктов, входящих в состав поселения, которое содержит графическое описание местоположения границ населенных пунктов, перечень координат характерных точек этих

границ в системе координат, используемой для ведения Единого государственного реестра недвижимости.

В рамках государственного контракта №Ф.2019.185842 от 22.04.2019 г., на региональном уровне был заключен Договор №0320/25/1251/19 от 10.10.2019 г. с ООО «Геокомплекс» (г. Брянск) «на выполнение работ по установлению и описанию местоположения границ населенных пунктов, входящих в состав территорий Клиновского и Унечского муниципальных районов Брянской области и внесению сведений о границах в государственный кадастр недвижимости, а также выполнение аэрофотосъемки, фотограмметрической обработки снимков с созданием цифровых ортофотопланов масштаба 1:1000 на территорию населенных пунктов, входящих в состав территорий Клиновского и Унечского муниципальных районов».

Работы по установлению и описанию местоположения границ населенных пунктов, входящих в состав территории Клиновского муниципального района Брянской области, выполнены.

Дрюцкая Е.В. ознакомила присутствующих на публичных слушаниях с материалами по вышеуказанному вопросу.

Во время проведения публичных слушаний вопросов, замечаний и предложений по проекту изменений в Генеральный план Смолевичского сельского поселения Клиновского района Брянской области в письменном виде не поступало.

На голосование поставлен вопрос «Одобрить проект изменений в Генеральный план Смолевичского сельского поселения Клиновского района Брянской области для приведения в соответствие ч. 5.1. ст. 23 Градостроительного кодекса РФ Генерального плана, утвержденный решением Смолевичского сельского Совета народных депутатов от 21.12.2012 г. №207».

ГОЛОСОВАЛИ:

«ЗА» - 5

«ПРОТИВ» - 0

«ВОЗДЕРЖАЛИСЬ» - 0

По второму вопросу СЛУШАЛИ:

Матвеева С.С., который сообщил, что в соответствии с ч.5 ст. 30 на карте градостроительного зонирования в обязательном порядке отображаются границы населенных пунктов, входящих в состав поселения. Указанные границы могут отображаться на отдельных картах, которые являются приложением к правилам землепользования и застройки. То есть приложение к генеральному плану, содержащее сведения о границах населенных пунктов, входящих в состав поселения, которое содержит графическое описание местоположения границ населенных пунктов, перечень координат характерных точек этих границ в системе координат, используемой для ведения Единого государственного реестра недвижимости, является также приложением к Правилам.

На голосование поставлен вопрос: «Одобрить проект изменений в Правила землепользования и застройки Смолевичского сельского поселения Клиновского района Брянской области, утвержденные решением Клиновского районного Совета народных депутатов от 19.06.2014 г. №525 (в ред. от 20.04.2017 г. №289)».

ГОЛОСОВАЛИ:

«ЗА» - 5

«ПРОТИВ» - 0

«ВОЗДЕРЖАЛИСЬ» - 0

Заслушав и обсудив проект изменений в Генеральный план Смолевичского сельского поселения Клиновского района Брянской области и проект изменений в Правила землепользования и застройки Смолевичского сельского поселения Клиновского района Брянской области

РЕШИЛИ:

1. Публичные слушания по вопросам «Проект изменений в Генеральный план Смолевичского сельского поселения Клиновского района Брянской области для приведения в соответствие ч. 5.1. ст. 23 Градостроительного кодекса РФ Генерального плана, утвержденного решением Смолевичского сельского Совета народных депутатов от 21.12.2012 г. №207» и «Проект изменений в Правила землепользования и застройки Смолевичского сельского поселения Клиновского района Брянской области, утвержденные решением Клиновского районного Совета народных депутатов от 19.06.2014 г. №525 (в ред. от 20.04.2017 г. №289)», признать состоявшимися.
2. Одобрить «Проект изменений в Генеральный план Смолевичского сельского поселения Клиновского района Брянской области для приведения в соответствие ч. 5.1. ст. 23 Градостроительного кодекса РФ Генерального плана, утвержденного решением Смолевичского сельского Совета народных депутатов от 21.12.2012 г. №207» и «Проект изменений в Правила землепользования и застройки Смолевичского сельского поселения Клиновского района Брянской области, утвержденные решением Клиновского районного Совета народных депутатов от 19.06.2014 г. №525 (в ред. от 20.04.2017 г. №289)».

Заместитель председателя

Секретарь комиссии

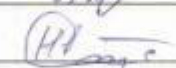
Члены комиссии

 Матвеев С.С.

 Дрюцкая Е.В.

 Андросов А.И.

 Паршиков М.П.

 Шашуро С.Н.

ПРОТОКОЛ ПУБЛИЧНЫХ СЛУШАНИЙ №129

Дата проведения: 13 декабря 2019 года.

Время проведения публичных слушаний – 14 час. 00 мин.

Место проведения публичных слушаний – п. Филатов Хутор (возле дома №4А)

Публичные слушания назначены постановлением Главы Клиновского района от 29.10.2019 г. №4.

Уполномоченный орган по проведению публичных слушаний - Комиссия по землепользованию и застройке Первомайского, Коржовоголубовского, Рожновского, Смотровобудского, Лопатенского, Смолевичского, Гулевского, Великотопальского и Медведовского сельских поселений Клиновского района Брянской области, утвержденная постановлением администрации Клиновского района от 15.05.2017 г. № 308 «О создании комиссии по землепользованию и застройке Первомайского, Коржовоголубовского, Рожновского, Смотровобудского, Лопатенского, Смолевичского, Гулевского, Великотопальского и Медведовского сельских поселений Клиновского района Брянской области (в редакции постановления администрации Клиновского района от 21.12.2017 г. №851 и от 08.10.2019 г. №618).

Матвеев С. С. - начальник отдела архитектуры, градостроительства и землеустройства администрации Клиновского района, заместитель председателя комиссии;

Дрюцкая Е. В. –секретарь комиссии,техник (по согласованию).

Члены комиссии:

Андронов А.И. – председатель комитета по управлению муниципальным имуществом администрации Клиновского района;

Паршиков М.П. – начальник отдела ЖКХ и строительства администрации Клиновского района;

Шашуров С.Н. -глава Смолевичской сельской администрации Клиновского района (по согласованию).

Участники публичных слушаний: жители п. Филатов Хутор, представители районной и сельской администрации, заинтересованные лица в количестве 6 человек.

Повестка дня:

Вопрос №1 Обсуждение проекта изменений в Генеральный план Смолевичского сельского поселения Клиновского района Брянской области для приведения в соответствие ч. 5.1. ст. 23 Градостроительного кодекса РФ Генерального плана, утвержденного решением Смолевичского сельского Совета народных депутатов от 21.12.2012 г. №207.

Вопрос №2 Обсуждение проекта изменений в Правила землепользования и застройки Смолевичского сельского поселения Клиновского района Брянской области, утвержденные решением Клиновского районного Совета народных депутатов от 19.06.2014 г. №525 (в ред. от 20.04.2017 г. №289).

По первому вопросу СЛУШАЛИ:

Матвеева С.С., который довел до сведения присутствующих, что Комиссией подготовлен проект изменений в Генеральный план Смолевичского сельского поселения Клиновского района Брянской области, а именно в соответствии с ч. 5.1. ст. 23 Градостроительного кодекса РФ обязательное приложение к генеральному плану, содержащее сведения о границах населенных пунктов, входящих в состав поселения, которое содержит графическое описание местоположения границ населенных пунктов, перечень координат характерных точек этих

границ в системе координат, используемой для ведения Единого государственного реестра недвижимости.

В рамках государственного контракта №Ф.2019.185842 от 22.04.2019 г., на региональном уровне был заключен Договор №0320/25/1251/19 от 10.10.2019 г. с ООО «Геокомплекс» (г. Брянск) «на выполнение работ по установлению и описанию местоположения границ населенных пунктов, входящих в состав территорий Клиновского и Унечского муниципальных районов Брянской области и внесению сведений о границах в государственный кадастр недвижимости, а также выполнение аэрофотосъемки, фотограмметрической обработки снимков с созданием цифровых ортофотопланов масштаба 1:1000 на территорию населенных пунктов, входящих в состав территорий Клиновского и Унечского муниципальных районов».

Работы по установлению и описанию местоположения границ населенных пунктов, входящих в состав территории Клиновского муниципального района Брянской области, выполнены.

Дрюцкая Е.В. ознакомила присутствующих на публичных слушаниях с материалами по вышеуказанному вопросу.

Во время проведения публичных слушаний вопросов, замечаний и предложений по проекту изменений в Генеральный план Смолевичского сельского поселения Клиновского района Брянской области в письменном виде не поступало.

На голосование поставлен вопрос «Одобрить проект изменений в Генеральный план Смолевичского сельского поселения Клиновского района Брянской области для приведения в соответствие ч. 5.1. ст. 23 Градостроительного кодекса РФ Генерального плана, утвержденный решением Смолевичского сельского Совета народных депутатов от 21.12.2012 г. №207».

ГОЛОСОВАЛИ:

«ЗА» - 6

«ПРОТИВ» - 0

«ВОЗДЕРЖАЛИСЬ» - 0

По второму вопросу СЛУШАЛИ:

Матвеева С.С., который сообщил, что в соответствии с ч.5 ст. 30 на карте градостроительного зонирования в обязательном порядке отображаются границы населенных пунктов, входящих в состав поселения. Указанные границы могут отображаться на отдельных картах, которые являются приложением к правилам землепользования и застройки. То есть приложение к генеральному плану, содержащее сведения о границах населенных пунктов, входящих в состав поселения, которое содержит графическое описание местоположения границ населенных пунктов, перечень координат характерных точек этих границ в системе координат, используемой для ведения Единого государственного реестра недвижимости, является также приложением к Правилам.

На голосование поставлен вопрос: «Одобрить проект изменений в Правила землепользования и застройки Смолевичского сельского поселения Клиновского района Брянской области, утвержденные решением Клиновского районного Совета народных депутатов от 19.06.2014 г. №525 (в ред. от 20.04.2017 г. №289)».

ГОЛОСОВАЛИ:

«ЗА» - 6

«ПРОТИВ» - 0

«ВОЗДЕРЖАЛИСЬ» - 0

Заслушав и обсудив проект изменений в Генеральный план Смолевичского сельского поселения Клиновского района Брянской области и проект изменений в Правила землепользования и застройки Смолевичского сельского поселения Клиновского района Брянской области

РЕШИЛИ:

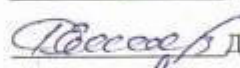
1. Публичные слушания по вопросам «Проект изменений в Генеральный план Смолевичского сельского поселения Клиновского района Брянской области для приведения в соответствие ч. 5.1, ст. 23 Градостроительного кодекса РФ Генерального плана, утвержденного решением Смолевичского сельского Совета народных депутатов от 21.12.2012 г. №207» и «Проект изменений в Правила землепользования и застройки Смолевичского сельского поселения Клиновского района Брянской области, утвержденные решением Клиновского районного Совета народных депутатов от 19.06.2014 г. №525 (в ред. от 20.04.2017 г. №289)», признать состоявшимися.
2. Одобрить «Проект изменений в Генеральный план Смолевичского сельского поселения Клиновского района Брянской области для приведения в соответствие ч. 5.1, ст. 23 Градостроительного кодекса РФ Генерального плана, утвержденного решением Смолевичского сельского Совета народных депутатов от 21.12.2012 г. №207» и «Проект изменений в Правила землепользования и застройки Смолевичского сельского поселения Клиновского района Брянской области, утвержденные решением Клиновского районного Совета народных депутатов от 19.06.2014 г. №525 (в ред. от 20.04.2017 г. №289)».

Заместитель председателя

Секретарь комиссии

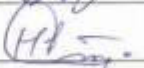
Члены комиссии

 Матвеев С.С.

 Дрюцкая Е.В.

 Андросов А.И.

 Паршиков М.П.

 Шашуро С.Н.

**Комиссия по землепользованию и застройке Первомайского, Коржовоголубовского,
Рожновского, Смотровобудского, Лопатенского, Смолевичского, Гулевского,
Великотопальского и Медведовского сельских поселений Клиновского района Брянской
области**

ЗАКЛЮЧЕНИЕ

**о результатах публичных слушаний по обсуждению проекта изменений в Генеральный план
Смолевичского сельского поселения Клиновского района Брянской области и проекта
изменений в Правила землепользования и застройки Смолевичского сельского поселения
Клиновского района Брянской области**

13 декабря 2019 года

г. Клины

Присутствовали:

Матвеев С. С. - начальник отдела архитектуры, градостроительства и землеустройства администрации Клиновского района, заместитель председателя комиссии;

Дрюцкая Е. В. - секретарь комиссии, техник (по согласованию).

Члены комиссии:

Андросов А.И. - председатель комитета по управлению муниципальным имуществом администрации Клиновского района;

Паршиков М.П. - начальник отдела ЖКХ и строительства администрации Клиновского района;

Шашуро С.Н. - глава Смолевичской сельской администрации Клиновского района (по согласованию).

Уполномоченный орган по проведению публичных слушаний - Комиссия по землепользованию и застройке Первомайского, Коржовоголубовского, Рожновского, Смотровобудского, Лопатенского, Смолевичского, Гулевского, Великотопальского и Медведовского сельских поселений Клиновского района Брянской области, утвержденная постановлением администрации Клиновского района от 15.05.2017 г. № 308 «О создании комиссии по землепользованию и застройке Первомайского, Коржовоголубовского, Рожновского, Смотровобудского, Лопатенского, Смолевичского, Гулевского, Великотопальского и Медведовского сельских поселений Клиновского района Брянской области (в редакции постановлений администрации Клиновского района от 21.12.2017 г. №851 и от 08.10.2019 г. №618).

В соответствии с ч. 5.1. ст. 23 Градостроительного кодекса РФ обязательным приложением к генеральному плану являются сведения о границах населенных пунктов, входящих в состав поселения или городского округа, которые должны содержать графическое описание местоположения границ населенных пунктов, перечень координат характерных точек этих границ в системе координат, используемой для ведения Единого государственного реестра недвижимости (часть 5.1 введена Федеральным законом от 31.12.2017 N 507-ФЗ) и в соответствии с ч. 5 ст. 30 на карте градостроительного зонирования в обязательном порядке отображаются границы населенных пунктов, входящих в состав поселения. Указанные границы могут отображаться на отдельных картах, которые являются приложением к правилам землепользования и застройки.

В целях выполнения положений действующего градостроительного законодательства в рамках государственного контракта №Ф.2019.185842 от 22.04.2019 г., на региональном уровне был заключен Договор №0320/25/1251/19 от 10.10.2019 г. с ООО «Геокомплес» (г. Брянск) «на выполнение работ по установлению и описанию местоположения границ населенных пунктов, входящих в состав территорий Клиновского и Унечского муниципальных районов Брянской области и внесению сведений о границах в государственный кадастр недвижимости, а также выполнение аэрофотосъемки, фотограмметрической обработки снимков с созданием цифровых ортофотопланов масштаба 1:1000 на территорию населенных пунктов, входящих в состав территорий Клиновского и Унечского муниципальных районов».

Руководствуясь частью 4 статьи 14, статьей 28 Федерального закона от 06.10.2003 N 131-ФЗ «Об общих принципах организации местного самоуправления в Российской Федерации», частью 1 статьи 5.1, частью 5.1 статьи 23, статьей 28 Градостроительного кодекса Российской Федерации, решением Клиновского районного Совета народных депутатов от 21 февраля 2017 г. №277 «О внесении дополнений в решение Клиновского районного Совета народных депутатов от 24.09.2015 г. №153 «Об утверждении Положения о порядке организации и проведения публичных слушаний в Клиновском районе (в новой редакции)», в связи с внесением сведений о границах населенных пунктов в Единый государственный реестр недвижимости, в целях соблюдения прав человека на

благоприятные условия жизнедеятельности, прав и законных интересов правообладателей земельных участков и объектов капитального строительства, было принято постановление Главы Клинцовского района от 29.10.2019 г. №4 «О назначении публичных слушаний по проектам изменений в Генеральные планы и проектам изменений в Правила землепользования и застройки Первомайского, Коржовоголубовского, Рожновского, Смотровобудского, Лопатенского, Смолевичского, Гулевского, Великотопальского и Медведовского сельских поселений Клинцовского района Брянской области» опубликовано в периодическом печатном средстве массовой информации «Вестник Клинцовского района» (порядковый номер выпуска №188 от 30.10.2019 г.), а также размещено на официальном сайте администрации Клинцовского района www.klinrai.ru в разделе «Архитектура и градостроительство»/ «Градостроительное зонирование». В соответствии с данным постановлением все заинтересованные лица имели право представить в Комиссию по землепользованию и застройке Первомайского, Коржовоголубовского, Рожновского, Смотровобудского, Лопатенского, Смолевичского, Гулевского, Великотопальского и Медведовского сельских поселений Клинцовского района Брянской области по адресу, указанному в постановлении, свои замечания и предложения по предлагаемым проектам изменений в Генеральные планы и в Правила в срок с 29.10.2019 года включительно по дате проведения публичных слушаний в населенном пункте в отношении которого подается предложение.

В соответствии с реестром административно-территориальных единиц, административных округов, населенных пунктов Брянской области, утвержденном постановлением Правительства Брянской области от 05.08.2019 г. №343-п в состав Смолевичского сельского поселения входят 10 населенных пунктов: с. Смолевичи, п. Чемерна, с. Песчанка, д. Близна, п. Борки, п. Белая Криница, д. Березовка, д. Субовичи, п. Мельяковка, п. Филатов Хутор.

Публичные слушания проводились с 12.12.2019 г. по 13.12.2019 г.

Дата, время и место проведения публичных слушаний по населенным пунктам Смолевичского сельского поселения:

	Населенный пункт	Место проведения публичных слушаний	Дата проведения публичных слушаний	Время проведения публичных слушаний
Смолевичское сельское поселение				
1	с. Смолевичи	Смолевичский поселенческий Дом культуры	12.12.2019 г.	14 час. 00 мин.
2	п. Чемерна	Чемерновский поселенческий Дом культуры	12.12.2019 г.	15 час. 00 мин.
3	с. Песчанка	Песчанский клуб	12.12.2019 г.	16 час. 00 мин.
4	д. Близна	ул. Коммунистическая (возле здания магазина)	12.12.2019 г.	17 час. 00 мин.
5	п. Борки	ул. Лесная (возле дома №2)	13.12.2019 г.	09 час. 00 мин.
6	п. Белая Криница	ул. Партизанская (возле дома №3)	13.12.2019 г.	10 час. 00 мин.
7	д. Березовка	ул. Восточная (возле дома №21)	13.12.2019 г.	11 час. 00 мин.
8	д. Субовичи	ул. Суражская (возле дома №1)	13.12.2019 г.	12 час. 00 мин.

9	п. Мельяковка	ул. Клиновская (возле дома №3)	13.12.2019 г.	13 час. 00 мин.
10	п. Филатов Хутор	Возле дома №4А	13.12.2019 г.	14 час. 00 мин.

При обсуждении проекта изменений в Генеральный план Смолевичского сельского поселения Клиновского района Брянской области и проекта изменений в Правила землепользования и застройки Смолевичского сельского поселения Клиновского района Брянской области, участники публичных слушаний в с. Смолевичи, п. Чемерна, с. Песчанка, д. Близна, п. Борки, п. Белая Криница, д. Березовка, д. Суббовичи, п. Мельяковка, п. Филатов Хутор, предложений и замечаний не выразили. Проект изменений в Генеральный план Смолевичского сельского поселения Клиновского района Брянской области и проект изменений в Правила землепользования и застройки Смолевичского сельского поселения Клиновского района Брянской области, рекомендуется к утверждению.

По итогам публичных слушаний, проведенных с 12.12.2019 г. по 13.12.2019 г., учитывая протоколы публичных слушаний №120 от 12.12.2019 г., №121 от 12.12.2019 г., №122 от 12.12.2019 г., №123 от 12.12.2019 г., №124 от 13.12.2019 г., №125 от 13.12.2019 г., №126 от 13.12.2019 г., №127 от 13.12.2019 г., №128 от 13.12.2019 г., №129 от 13.12.2019 г. (прилагаются),

РЕШИЛИ:

1. Публичные слушания по вопросам «Проект изменений в Генеральный план Смолевичского сельского поселения Клиновского района Брянской области для приведения в соответствие ч. 5.1. ст. 23 Градостроительного кодекса РФ Генерального плана, утвержденного решением Смолевичского сельского Совета народных депутатов от 21.12.2012 г. №207» и «Проект изменений в Правила землепользования и застройки Смолевичского сельского поселения Клиновского района Брянской области, утвержденные решением Клиновского районного Совета народных депутатов от 19.06.2014 г. №525 (в ред. от 20.04.2017 г. №289)», считать состоявшимися.

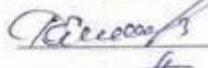
2. «Проект изменений в Генеральный план Смолевичского сельского поселения Клиновского района Брянской области для приведения в соответствие ч. 5.1. ст. 23 Градостроительного кодекса РФ Генерального плана, утвержденного решением Смолевичского сельского Совета народных депутатов от 21.12.2012 г. №207» и «Проект изменений в Правила землепользования и застройки Смолевичского сельского поселения Клиновского района Брянской области, утвержденные решением Клиновского районного Совета народных депутатов от 19.06.2014 г. №525 (в ред. от 20.04.2017 г. №289)», направить в Клиновский районный Совет народных депутатов для утверждения.

3. Опубликовать настоящее заключение в периодическом печатном средстве массовой информации «Вестник Клиновского района» и на официальном сайте администрации Клиновского района.

Заместитель председателя

Секретарь комиссии

Члены комиссии

 Матвеев С.С.
 Дрюцкая Е.В.
 Андросов А.И.
 Паршиков М.П.
 Шашуро С.Н.

ПРОТОКОЛ ПУБЛИЧНЫХ СЛУШАНИЙ №130

Дата проведения: 13 декабря 2019 года.

Время проведения публичных слушаний – 15 час. 00 мин.

Место проведения публичных слушаний – с. Коржовка-Голубовка, ул. Совхозная, д.25 (поселенческий Дом культуры)

Публичные слушания назначены постановлением Главы Клиновского района от 29.10.2019 г. №4.

Уполномоченный орган по проведению публичных слушаний - Комиссия по землепользованию и застройке Первомайского, Коржовоголубовского, Рожновского, Смотровобудского, Лопатенского, Смолевичского, Гулевского, Великотопальского и Медведовского сельских поселений Клиновского района Брянской области, утвержденная постановлением администрации Клиновского района от 15.05.2017 г. № 308 «О создании комиссии по землепользованию и застройке Первомайского, Коржовоголубовского, Рожновского, Смотровобудского, Лопатенского, Смолевичского, Гулевского, Великотопальского и Медведовского сельских поселений Клиновского района Брянской области (в редакции постановления администрации Клиновского района от 21.12.2017 г. №851 и от 08.10.2019 г. №618).

Матвеев С. С. - начальник отдела архитектуры, градостроительства и землеустройства администрации Клиновского района, заместитель председателя комиссии;

Дрюцкая Е. В. – секретарь комиссии, техник (по согласованию).

Члены комиссии:

Андронов А.И. – председатель комитета по управлению муниципальным имуществом администрации Клиновского района;

Паршиков М.П. – начальник отдела ЖКХ и строительства администрации Клиновского района;

Вернохваст Н.П. - глава Коржовоголубовской сельской администрации Клиновского района (по согласованию).

Участники публичных слушаний: жители с. Коржовка-Голубовка, представители районной и сельской администрации, заинтересованные лица в количестве 12 человек.

Повестка дня:

Вопрос №1 Обсуждение проекта изменений в Генеральный план Коржовоголубовского сельского поселения Клиновского района Брянской области для приведения в соответствие ч. 5.1. ст. 23 Градостроительного кодекса РФ Генерального плана, утвержденного решением Коржово-Голубовского сельского Совета народных депутатов от 25.02.2013 г. №167.

Вопрос №2 Обсуждение проекта изменений в Правила землепользования и застройки Коржовоголубовского сельского поселения Клиновского района Брянской области, утвержденные решением Клиновского районного Совета народных депутатов от 19.06.2014 г. №525 (в ред. от 20.04.2017 г. №289 и от 31.05.2018 г. №372).

По первому вопросу СЛУШАЛИ:

Матвеева С.С., который довел до сведения присутствующих, что Комиссией подготовлен проект изменений в Генеральный план Коржовоголубовского сельского поселения Клиновского района Брянской области, а именно в соответствии с ч. 5.1. ст. 23 Градостроительного кодекса РФ обязательное приложение к генеральному плану, содержащее сведения о границах населенных пунктов, входящих в состав поселения, которое содержит

графическое описание местоположения границ населенных пунктов, перечень координат характерных точек этих границ в системе координат, используемой для ведения Единого государственного реестра недвижимости.

В рамках государственного контракта №Ф.2019.185842 от 22.04.2019 г., на региональном уровне был заключен Договор №0320/25/1251/19 от 10.10.2019 г. с ООО «Геокомплекс» (г. Брянск) «на выполнение работ по установлению и описанию местоположения границ населенных пунктов, входящих в состав территорий Клиновского и Унечского муниципальных районов Брянской области и внесению сведений о границах в государственный кадастр недвижимости, а также выполнение аэрофотосъемки, фотограмметрической обработки снимков с созданием цифровых ортофотопланов масштаба 1:1000 на территорию населенных пунктов, входящих в состав территорий Клиновского и Унечского муниципальных районов».

Работы по установлению и описанию местоположения границ населенных пунктов, входящих в состав территории Клиновского муниципального района Брянской области, выполнены.

Дрюцкая Е.В. ознакомила присутствующих на публичных слушаниях с материалами по вышеуказанному вопросу.

Во время проведения публичных слушаний вопросов, замечаний и предложений по проекту изменений в Генеральный план Коржовоголубовского сельского поселения Клиновского района Брянской области в письменном виде не поступало.

На голосование поставлен вопрос «Одобрить проект изменений в Генеральный план Коржовоголубовского сельского поселения Клиновского района Брянской области для приведения в соответствие ч. 5.1. ст. 23 Градостроительного кодекса РФ Генерального плана, утвержденный решением Коржово-Голубовского сельского Совета народных депутатов от 25.02.2013 г. №167».

ГОЛОСОВАЛИ:

«ЗА» - 12

«ПРОТИВ» - 0

«ВОЗДЕРЖАЛИСЬ» - 0

По второму вопросу СЛУШАЛИ:

Матвеева С.С., который сообщил, что в соответствии с ч.5 ст. 30 на карте градостроительного зонирования в обязательном порядке отображаются границы населенных пунктов, входящих в состав поселения. Указанные границы могут отображаться на отдельных картах, которые являются приложением к правилам землепользования и застройки. То есть приложение к генеральному плану, содержащее сведения о границах населенных пунктов, входящих в состав поселения, которое содержит графическое описание местоположения границ населенных пунктов, перечень координат характерных точек этих границ в системе координат, используемой для ведения Единого государственного реестра недвижимости, является также приложением к Правилам.

На голосование поставлен вопрос: «Одобрить проект изменений в Правила землепользования и застройки Коржовоголубовского сельского поселения Клиновского района Брянской области, утвержденные решением Клиновского районного Совета народных депутатов от 19.06.2014 г. №525 (в ред. от 20.04.2017 г. №289 и от 31.05.2018 г. №372)».

ГОЛОСОВАЛИ:

«ЗА» - 12

«ПРОТИВ» - 0

«ВОЗДЕРЖАЛИСЬ» - 0

Заслушав и обсудив проект изменений в Генеральный план Коржовоголубовского сельского поселения Клиновского района Брянской области и проект изменений в Правила землепользования и застройки Коржовоголубовского сельского поселения Клиновского района Брянской области

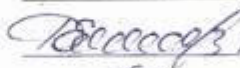
РЕШИЛИ:

1. Публичные слушания по вопросам «Проект изменений в Генеральный план Коржовоголубовского сельского поселения Клиновского района Брянской области для приведения в соответствие ч. 5.1. ст. 23 Градостроительного кодекса РФ Генерального плана, утвержденного решением Коржово-Голубовского сельского Совета народных депутатов от 25.02.2013 г. №167» и «Проект изменений в Правила землепользования и застройки Коржовоголубовского сельского поселения Клиновского района Брянской области, утвержденные решением Клиновского районного Совета народных депутатов от 19.06.2014 г. №525 (в ред. от 20.04.2017 г. №289 и от 31.05.2018 г. №372)», признать состоявшимися.
2. Одобрить «Проект изменений в Генеральный план Коржовоголубовского сельского поселения Клиновского района Брянской области для приведения в соответствие ч. 5.1. ст. 23 Градостроительного кодекса РФ Генерального плана, утвержденного решением Коржово-Голубовского сельского Совета народных депутатов от 25.02.2013 г. №167» и «Проект изменений в Правила землепользования и застройки Коржовоголубовского сельского поселения Клиновского района Брянской области, утвержденные решением Клиновского районного Совета народных депутатов от 19.06.2014 г. №525 (в ред. от 20.04.2017 г. №289 и от 31.05.2018 г. №372)».

Заместитель председателя

Секретарь комиссии

Члены комиссии

 Матвеев С.С.
 Дрюцкая Е.В.
 Андросов А.И.
 Паршиков М.П.
 Верхохаев Н.П.

ПРОТОКОЛ ПУБЛИЧНЫХ СЛУШАНИЙ №131

Дата проведения: 13 декабря 2019 года.

Время проведения публичных слушаний – 16 час. 00 мин.

Место проведения публичных слушаний – ж/д рзд Робчик, возле дома №1

Публичные слушания назначены постановлением Главы Клиновского района от 29.10.2019 г. №4.

Уполномоченный орган по проведению публичных слушаний - Комиссия по землепользованию и застройке Первомайского, Коржовоголубовского, Рожновского, Смотровобудского, Лопатенского, Смолевичского, Гулевского, Великотопальского и Медведовского сельских поселений Клиновского района Брянской области, утвержденная постановлением администрации Клиновского района от 15.05.2017 г. № 308 «О создании комиссии по землепользованию и застройке Первомайского, Коржовоголубовского, Рожновского, Смотровобудского, Лопатенского, Смолевичского, Гулевского, Великотопальского и Медведовского сельских поселений Клиновского района Брянской области (в редакции постановления администрации Клиновского района от 21.12.2017 г. №851 и от 08.10.2019 г. №618).

Матвеев С. С. - начальник отдела архитектуры, градостроительства и землеустройства администрации Клиновского района, заместитель председателя комиссии;

Дрюцкая Е. В. –секретарь комиссии,техник (по согласованию).

Члены комиссии:

Андросов А.И. – председатель комитета по управлению муниципальным имуществом администрации Клиновского района;

Паршиков М.П. – начальник отдела ЖКХ и строительства администрации Клиновского района;

Вернохаев Н.П. -глава Коржовоголубовской сельской администрации Клиновского района (по согласованию).

Участники публичных слушаний: жители ж/д рзд Робчик, представители районной и сельской администрации, заинтересованные лица в количестве 4 человек.

Повестка дня:

Вопрос №1 Обсуждение проекта изменений в Генеральный план Коржовоголубовского сельского поселения Клиновского района Брянской области для приведения в соответствие с ч. 5.1. ст. 23 Градостроительного кодекса РФ Генерального плана, утвержденного решением Коржово-Голубовского сельского Совета народных депутатов от 25.02.2013 г. №167.

Вопрос №2 Обсуждение проекта изменений в Правила землепользования и застройки Коржовоголубовского сельского поселения Клиновского района Брянской области, утвержденные решением Клиновского районного Совета народных депутатов от 19.06.2014 г. №525 (в ред. от 20.04.2017 г. №289 и от 31.05.2018 г. №372).

По первому вопросу СЛУШАЛИ:

Матвеева С.С., который довел до сведения присутствующих, что Комиссией подготовлен проект изменений в Генеральный план Коржовоголубовского сельского поселения Клиновского района Брянской области, а именно в соответствии с ч. 5.1. ст. 23 Градостроительного кодекса РФ обязательное приложение к генеральному плану, содержащее сведения о границах населенных пунктов, входящих в состав поселения, которое содержит графическое описание местоположения границ населенных пунктов, перечень координат

характерных точек этих границ в системе координат, используемой для ведения Единого государственного реестра недвижимости.

В рамках государственного контракта №Ф.2019.185842 от 22.04.2019 г., на региональном уровне был заключен Договор №0320/25/1251/19 от 10.10.2019 г. с ООО «Геокомплекс» (г. Брянск) «на выполнение работ по установлению и описанию местоположения границ населенных пунктов, входящих в состав территорий Клиновского и Унечского муниципальных районов Брянской области и внесению сведений о границах в государственный кадастр недвижимости, а также выполнение аэрофотосъемки, фотограмметрической обработки снимков с созданием цифровых ортофотопланов масштаба 1:1000 на территорию населенных пунктов, входящих в состав территорий Клиновского и Унечского муниципальных районов».

Работы по установлению и описанию местоположения границ населенных пунктов, входящих в состав территории Клиновского муниципального района Брянской области, выполнены.

Дрюцкая Е.В. ознакомила присутствующих на публичных слушаниях с материалами по вышеуказанному вопросу.

Во время проведения публичных слушаний вопросов, замечаний и предложений по проекту изменений в Генеральный план Коржовоголубовского сельского поселения Клиновского района Брянской области в письменном виде не поступало.

На голосование поставлен вопрос «Одобрить проект изменений в Генеральный план Коржовоголубовского сельского поселения Клиновского района Брянской области для приведения в соответствие ч. 5.1, ст. 23 Градостроительного кодекса РФ Генерального плана, утвержденный решением Коржово-Голубовского сельского Совета народных депутатов от 25.02.2013 г. №167».

ГОЛОСОВАЛИ:

«ЗА» - 4

«ПРОТИВ» - 0

«ВОЗДЕРЖАЛИСЬ» - 0

По второму вопросу СЛУШАЛИ:

Матвеева С.С., который сообщил, что в соответствии с ч.5 ст. 30 на карте градостроительного зонирования в обязательном порядке отображаются границы населенных пунктов, входящих в состав поселения. Указанные границы могут отображаться на отдельных картах, которые являются приложением к правилам землепользования и застройки. То есть приложение к генеральному плану, содержащее сведения о границах населенных пунктов, входящих в состав поселения, которое содержит графическое описание местоположения границ населенных пунктов, перечень координат характерных точек этих границ в системе координат, используемой для ведения Единого государственного реестра недвижимости, является также приложением к Правилам.

На голосование поставлен вопрос: «Одобрить проект изменений в Правила землепользования и застройки Коржовоголубовского сельского поселения Клиновского района Брянской области, утвержденные решением Клиновского районного Совета народных депутатов от 19.06.2014 г. №525 (в ред. от 20.04.2017 г. №289 и от 31.05.2018 г. №372)».

ГОЛОСОВАЛИ:

«ЗА» - 4

«ПРОТИВ» - 0

«ВОЗДЕРЖАЛИСЬ» - 0

Заслушав и обсудив проект изменений в Генеральный план Коржовоголубовского сельского поселения Клиновского района Брянской области и проект изменений в Правила землепользования и застройки Коржовоголубовского сельского поселения Клиновского района Брянской области

РЕШИЛИ:

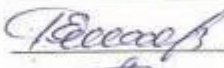
1. Публичные слушания по вопросам «Проект изменений в Генеральный план Коржовоголубовского сельского поселения Клиновского района Брянской области для приведения в соответствие ч. 5.1. ст. 23 Градостроительного кодекса РФ Генерального плана, утвержденного решением Коржово-Голубовского сельского Совета народных депутатов от 25.02.2013 г. №167» и «Проект изменений в Правила землепользования и застройки Коржовоголубовского сельского поселения Клиновского района Брянской области, утвержденные решением Клиновского районного Совета народных депутатов от 19.06.2014 г. №525 (в ред. от 20.04.2017 г. №289 и от 31.05.2018 г. №372)», признать состоявшимися.
2. Одобрить «Проект изменений в Генеральный план Коржовоголубовского сельского поселения Клиновского района Брянской области для приведения в соответствие ч. 5.1. ст. 23 Градостроительного кодекса РФ Генерального плана, утвержденного решением Коржово-Голубовского сельского Совета народных депутатов от 25.02.2013 г. №167» и «Проект изменений в Правила землепользования и застройки Коржовоголубовского сельского поселения Клиновского района Брянской области, утвержденные решением Клиновского районного Совета народных депутатов от 19.06.2014 г. №525 (в ред. от 20.04.2017 г. №289 и от 31.05.2018 г. №372)».

Заместитель председателя

Секретарь комиссии

Члены комиссии

 Матвеев С.С.

 Дрюцкая Е.В.

 Андросов А.И.

 Паршиков М.П.

 Вернохаев Н.П.

ПРОТОКОЛ ПУБЛИЧНЫХ СЛУШАНИЙ №132

Дата проведения: 13 декабря 2019 года.

Время проведения публичных слушаний – 17 час. 00 мин.

Место проведения публичных слушаний – п. Гроза

Публичные слушания назначены постановлением Главы Клиновского района от 29.10.2019 г. №4.

Уполномоченный орган по проведению публичных слушаний - Комиссия по землепользованию и застройке Первомайского, Коржовоголубовского, Рожновского, Смотровобудского, Лопатенского, Смолевичского, Гулевского, Великотопальского и Медведовского сельских поселений Клиновского района Брянской области, утвержденная постановлением администрации Клиновского района от 15.05.2017 г. № 308 «О создании комиссии по землепользованию и застройке Первомайского, Коржовоголубовского, Рожновского, Смотровобудского, Лопатенского, Смолевичского, Гулевского, Великотопальского и Медведовского сельских поселений Клиновского района Брянской области (в редакции постановления администрации Клиновского района от 21.12.2017 г. №851 и от 08.10.2019 г. №618).

Матвеев С. С. - начальник отдела архитектуры, градостроительства и землеустройства администрации Клиновского района, заместитель председателя комиссии;
Дрюцкая Е. В. – секретарь комиссии, техник (по согласованию).

Члены комиссии:

Андросов А.И. – председатель комитета по управлению муниципальным имуществом администрации Клиновского района;

Паршиков М.П. – начальник отдела ЖКХ и строительства администрации Клиновского района;

Вернохаев Н.П. - глава Коржовоголубовской сельской администрации Клиновского района (по согласованию).

Участники публичных слушаний: жители п. Гроза, представители районной и сельской администрации, заинтересованные лица в количестве 4 человек.

Повестка дня:

Вопрос №1 Обсуждение проекта изменений в Генеральный план Коржовоголубовского сельского поселения Клиновского района Брянской области для приведения в соответствие ч. 5.1. ст. 23 Градостроительного кодекса РФ Генерального плана, утвержденного решением Коржово-Голубовского сельского Совета народных депутатов от 25.02.2013 г. №167.

Вопрос №2 Обсуждение проекта изменений в Правила землепользования и застройки Коржовоголубовского сельского поселения Клиновского района Брянской области, утвержденные решением Клиновского районного Совета народных депутатов от 19.06.2014 г. №525 (в ред. от 20.04.2017 г. №289 и от 31.05.2018 г. №372).

По первому вопросу СЛУШАЛИ:

Матвеева С.С., который довел до сведения присутствующих, что Комиссией подготовлен проект изменений в Генеральный план Коржовоголубовского сельского поселения Клиновского района Брянской области, а именно в соответствии с ч. 5.1. ст. 23 Градостроительного кодекса РФ обязательное приложение к генеральному плану, содержащее сведения о границах населенных пунктов, входящих в состав поселения, которое содержит графическое описание местоположения границ населенных пунктов, перечень координат

характерных точек этих границ в системе координат, используемой для ведения Единого государственного реестра недвижимости.

В рамках государственного контракта №Ф.2019.185842 от 22.04.2019 г., на региональном уровне был заключен Договор №0320/25/1251/19 от 10.10.2019 г. с ООО «Геокомплекс» (г. Брянск) «на выполнение работ по установлению и описанию местоположения границ населенных пунктов, входящих в состав территорий Клиновского и Унечского муниципальных районов Брянской области и внесению сведений о границах в государственный кадастр недвижимости, а также выполнение аэрофотосъемки, фотограмметрической обработки снимков с созданием цифровых ортофотопланов масштаба 1:1000 на территорию населенных пунктов, входящих в состав территорий Клиновского и Унечского муниципальных районов».

Работы по установлению и описанию местоположения границ населенных пунктов, входящих в состав территории Клиновского муниципального района Брянской области, выполнены.

Дрюцкая Е.В. ознакомила присутствующих на публичных слушаниях с материалами по вышеуказанному вопросу.

Во время проведения публичных слушаний вопросов, замечаний и предложений по проекту изменений в Генеральный план Коржовоголубовского сельского поселения Клиновского района Брянской области в письменном виде не поступало.

На голосование поставлен вопрос «Одобрить проект изменений в Генеральный план Коржовоголубовского сельского поселения Клиновского района Брянской области для приведения в соответствие ч. 5.1. ст. 23 Градостроительного кодекса РФ Генерального плана, утвержденный решением Коржово-Голубовского сельского Совета народных депутатов от 25.02.2013 г. №167».

ГОЛОСОВАЛИ:

«ЗА» - 4

«ПРОТИВ» - 0

«ВОЗДЕРЖАЛИСЬ» - 0

По второму вопросу СЛУШАЛИ:

Матвеева С.С., который сообщил, что в соответствии с ч.5 ст. 30 на карте градостроительного зонирования в обязательном порядке отображаются границы населенных пунктов, входящих в состав поселения. Указанные границы могут отображаться на отдельных картах, которые являются приложением к правилам землепользования и застройки. То есть приложение к генеральному плану, содержащее сведения о границах населенных пунктов, входящих в состав поселения, которое содержит графическое описание местоположения границ населенных пунктов, перечень координат характерных точек этих границ в системе координат, используемой для ведения Единого государственного реестра недвижимости, является также приложением к Правилам.

На голосование поставлен вопрос: «Одобрить проект изменений в Правила землепользования и застройки Коржовоголубовского сельского поселения Клиновского района Брянской области, утвержденные решением Клиновского районного Совета народных депутатов от 19.06.2014 г. №525 (в ред. от 20.04.2017 г. №289 и от 31.05.2018 г. №372)».

ГОЛОСОВАЛИ:

«ЗА» - 4

«ПРОТИВ» - 0

«ВОЗДЕРЖАЛИСЬ» - 0

Заслушав и обсудив проект изменений в Генеральный план Коржовоголубовского сельского поселения Клиновского района Брянской области и проект изменений в Правила землепользования и застройки Коржовоголубовского сельского поселения Клиновского района Брянской области

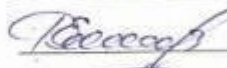
РЕШИЛИ:

1. Публичные слушания по вопросам «Проект изменений в Генеральный план Коржовоголубовского сельского поселения Клиновского района Брянской области для приведения в соответствие ч. 5.1. ст. 23 Градостроительного кодекса РФ Генерального плана, утвержденного решением Коржово-Голубовского сельского Совета народных депутатов от 25.02.2013 г. №167» и «Проект изменений в Правила землепользования и застройки Коржовоголубовского сельского поселения Клиновского района Брянской области, утвержденные решением Клиновского районного Совета народных депутатов от 19.06.2014 г. №525 (в ред. от 20.04.2017 г. №289 и от 31.05.2018 г. №372)», признать состоявшимися.
2. Одобрить «Проект изменений в Генеральный план Коржовоголубовского сельского поселения Клиновского района Брянской области для приведения в соответствие ч. 5.1. ст. 23 Градостроительного кодекса РФ Генерального плана, утвержденного решением Коржово-Голубовского сельского Совета народных депутатов от 25.02.2013 г. №167» и «Проект изменений в Правила землепользования и застройки Коржовоголубовского сельского поселения Клиновского района Брянской области, утвержденные решением Клиновского районного Совета народных депутатов от 19.06.2014 г. №525 (в ред. от 20.04.2017 г. №289 и от 31.05.2018 г. №372)».

Заместитель председателя

Секретарь комиссии

Члены комиссии

 Матвеев С.С.
 Дрюцкая Е.В.
 Андросов А.И.
 Паршиков М.П.
 Верпохаев Н.П.

ПРОТОКОЛ ПУБЛИЧНЫХ СЛУШАНИЙ №133

Дата проведения: 16 декабря 2019 года.

Время проведения публичных слушаний – 09 час. 00 мин.

Место проведения публичных слушаний – п. Сухопаровка, возле дома №2

Публичные слушания назначены постановлением Главы Клиновского района от 29.10.2019 г. №4.

Уполномоченный орган по проведению публичных слушаний - Комиссия по землепользованию и застройке Первомайского, Коржовоголубовского, Рожновского, Смотровобудского, Лопатенского, Смолевичского, Гулевского, Великотопальского и Медведовского сельских поселений Клиновского района Брянской области, утвержденная постановлением администрации Клиновского района от 15.05.2017 г. № 308 «О создании комиссии по землепользованию и застройке Первомайского, Коржовоголубовского, Рожновского, Смотровобудского, Лопатенского, Смолевичского, Гулевского, Великотопальского и Медведовского сельских поселений Клиновского района Брянской области (в редакции постановления администрации Клиновского района от 21.12.2017 г. №851 и от 08.10.2019 г. №618).

Матвеев С. С. - начальник отдела архитектуры, градостроительства и землеустройства администрации Клиновского района, заместитель председателя комиссии;

Дрюцкая Е. В. –секретарь комиссии,техник (по согласованию).

Члены комиссии:

Андросов А.И. – председатель комитета по управлению муниципальным имуществом администрации Клиновского района;

Паршиков М.П. – начальник отдела ЖКХ и строительства администрации Клиновского района;

Вернохаев Н.П. -глава Коржовоголубовской сельской администрации Клиновского района (по согласованию).

Участники публичных слушаний: жители п. Сухопаровка, представители районной и сельской администрации, заинтересованные лица в количестве 7 человек.

Повестка дня:

Вопрос №1 Обсуждение проекта изменений в Генеральный план Коржовоголубовского сельского поселения Клиновского района Брянской области для приведения в соответствие ч. 5.1. ст. 23 Градостроительного кодекса РФ Генерального плана, утвержденного решением Коржово-Голубовского сельского Совета народных депутатов от 25.02.2013 г. №167.

Вопрос №2 Обсуждение проекта изменений в Правила землепользования и застройки Коржовоголубовского сельского поселения Клиновского района Брянской области, утвержденные решением Клиновского районного Совета народных депутатов от 19.06.2014 г. №525 (в ред. от 20.04.2017 г. №289 и от 31.05.2018 г. №372).

По первому вопросу СЛУШАЛИ:

Матвеева С.С., который довел до сведения присутствующих, что Комиссией подготовлен проект изменений в Генеральный план Коржовоголубовского сельского поселения Клиновского района Брянской области, а именно в соответствии с ч. 5.1. ст. 23 Градостроительного кодекса РФ обязательное приложение к генеральному плану, содержащее сведения о границах населенных пунктов, входящих в состав поселения, которое содержит графическое описание местоположения границ населенных пунктов, перечень координат

характерных точек этих границ в системе координат, используемой для ведения Единого государственного реестра недвижимости.

В рамках государственного контракта №Ф.2019.185842 от 22.04.2019 г., на региональном уровне был заключен Договор №0320/25/1251/19 от 10.10.2019 г. с ООО «Геокомплекс» (г. Брянск) «на выполнение работ по установлению и описанию местоположения границ населенных пунктов, входящих в состав территорий Клиновского и Унечского муниципальных районов Брянской области и внесению сведений о границах в государственный кадастр недвижимости, а также выполнение аэрофотосъемки, фотограмметрической обработки снимков с созданием цифровых ортофотопланов масштаба 1:1000 на территорию населенных пунктов, входящих в состав территорий Клиновского и Унечского муниципальных районов».

Работы по установлению и описанию местоположения границ населенных пунктов, входящих в состав территории Клиновского муниципального района Брянской области, выполнены.

Дрюцкая Е.В. ознакомила присутствующих на публичных слушаниях с материалами по вышеуказанному вопросу.

Во время проведения публичных слушаний вопросов, замечаний и предложений по проекту изменений в Генеральный план Коржовоголубовского сельского поселения Клиновского района Брянской области в письменном виде не поступало.

На голосование поставлен вопрос «Одобрить проект изменений в Генеральный план Коржовоголубовского сельского поселения Клиновского района Брянской области для приведения в соответствие ч. 5.1. ст. 23 Градостроительного кодекса РФ Генерального плана, утвержденный решением Коржово-Голубовского сельского Совета народных депутатов от 25.02.2013 г. №167».

ГОЛОСОВАЛИ:

«ЗА» - 7

«ПРОТИВ» - 0

«ВОЗДЕРЖАЛИСЬ» - 0

По второму вопросу СЛУШАЛИ:

Матвеева С.С., который сообщил, что в соответствии с ч.5 ст. 30 на карте градостроительного зонирования в обязательном порядке отображаются границы населенных пунктов, входящих в состав поселения. Указанные границы могут отображаться на отдельных картах, которые являются приложением к правилам землепользования и застройки. То есть приложение к генеральному плану, содержащее сведения о границах населенных пунктов, входящих в состав поселения, которое содержит графическое описание местоположения границ населенных пунктов, перечень координат характерных точек этих границ в системе координат, используемой для ведения Единого государственного реестра недвижимости, является также приложением к Правилам.

На голосование поставлен вопрос: «Одобрить проект изменений в Правила землепользования и застройки Коржовоголубовского сельского поселения Клиновского района Брянской области, утвержденные решением Клиновского районного Совета народных депутатов от 19.06.2014 г. №525 (в ред. от 20.04.2017 г. №289 и от 31.05.2018 г. №372)».

ГОЛОСОВАЛИ:

«ЗА» - 7

«ПРОТИВ» - 0

«ВОЗДЕРЖАЛИСЬ» - 0

Заслушав и обсудив проект изменений в Генеральный план Коржовоголубовского сельского поселения Клиновского района Брянской области и проект изменений в Правила землепользования и застройки Коржовоголубовского сельского поселения Клиновского района Брянской области

РЕШИЛИ:

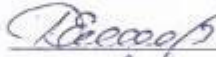
1. Публичные слушания по вопросам «Проект изменений в Генеральный план Коржовоголубовского сельского поселения Клиновского района Брянской области для приведения в соответствие ч. 5.1. ст. 23 Градостроительного кодекса РФ Генерального плана, утвержденного решением Коржово-Голубовского сельского Совета народных депутатов от 25.02.2013 г. №167» и «Проект изменений в Правила землепользования и застройки Коржовоголубовского сельского поселения Клиновского района Брянской области, утвержденные решением Клиновского районного Совета народных депутатов от 19.06.2014 г. №525 (в ред. от 20.04.2017 г. №289 и от 31.05.2018 г. №372)», признать состоявшимися.
2. Одобрить «Проект изменений в Генеральный план Коржовоголубовского сельского поселения Клиновского района Брянской области для приведения в соответствие ч. 5.1. ст. 23 Градостроительного кодекса РФ Генерального плана, утвержденного решением Коржово-Голубовского сельского Совета народных депутатов от 25.02.2013 г. №167» и «Проект изменений в Правила землепользования и застройки Коржовоголубовского сельского поселения Клиновского района Брянской области, утвержденные решением Клиновского районного Совета народных депутатов от 19.06.2014 г. №525 (в ред. от 20.04.2017 г. №289 и от 31.05.2018 г. №372)».

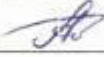
Заместитель председателя

Секретарь комиссии

Члены комиссии

 Матвеев С.С.

 Дрюцкая Е.В.

 Андросов А.И.

 Паршиков М.П.

 Вернохаев Н.П.

ПРОТОКОЛ ПУБЛИЧНЫХ СЛУШАНИЙ №134

Дата проведения: 16 декабря 2019 года.

Время проведения публичных слушаний – 10 час. 00 мин.

Место проведения публичных слушаний – д. Выюнка, ул. Центральная, д.38 (здание Выюнковского поселенческого клуба)

Публичные слушания назначены постановлением Главы Клиновского района от 29.10.2019 г. №4.

Уполномоченный орган по проведению публичных слушаний - Комиссия по землепользованию и застройке Первомайского, Коржовоголубовского, Рожновского, Смотровобудского, Лопатенского, Смолевичского, Гулевского, Великотопальского и Медведовского сельских поселений Клиновского района Брянской области, утвержденная постановлением администрации Клиновского района от 15.05.2017 г. № 308 «О создании комиссии по землепользованию и застройке Первомайского, Коржовоголубовского, Рожновского, Смотровобудского, Лопатенского, Смолевичского, Гулевского, Великотопальского и Медведовского сельских поселений Клиновского района Брянской области (в редакции постановления администрации Клиновского района от 21.12.2017 г. №851 и от 08.10.2019 г. №618).

Матвеев С. С. - начальник отдела архитектуры, градостроительства и землеустройства администрации Клиновского района, заместитель председателя комиссии;
Дрюцкая Е. В. – секретарь комиссии, техник (по согласованию).

Члены комиссии:

Андронов А.И. – председатель комитета по управлению муниципальным имуществом администрации Клиновского района;

Паршиков М.П. – начальник отдела ЖКХ и строительства администрации Клиновского района;

Вернохаев Н.П. - глава Коржовоголубовской сельской администрации Клиновского района (по согласованию).

Участники публичных слушаний: жители д. Выюнка, представители районной и сельской администрации, заинтересованные лица в количестве 9 человек.

Повестка дня:

Вопрос №1 Обсуждение проекта изменений в Генеральный план Коржовоголубовского сельского поселения Клиновского района Брянской области для приведения в соответствие ч. 5.1. ст. 23 Градостроительного кодекса РФ Генерального плана, утвержденного решением Коржово-Голубовского сельского Совета народных депутатов от 25.02.2013 г. №167.

Вопрос №2 Обсуждение проекта изменений в Правила землепользования и застройки Коржовоголубовского сельского поселения Клиновского района Брянской области, утвержденные решением Клиновского районного Совета народных депутатов от 19.06.2014 г. №525 (в ред. от 20.04.2017 г. №289 и от 31.05.2018 г. №372).

По первому вопросу СЛУШАЛИ:

Матвеева С.С., который довел до сведения присутствующих, что Комиссией подготовлен проект изменений в Генеральный план Коржовоголубовского сельского поселения Клиновского района Брянской области, а именно в соответствии с ч. 5.1. ст. 23 Градостроительного кодекса РФ обязательное приложение к генеральному плану, содержащее сведения о границах населенных пунктов, входящих в состав поселения, которое содержит

графическое описание местоположения границ населенных пунктов, перечень координат характерных точек этих границ в системе координат, используемой для ведения Единого государственного реестра недвижимости.

В рамках государственного контракта №Ф.2019.185842 от 22.04.2019 г., на региональном уровне был заключен Договор №0320/25/1251/19 от 10.10.2019 г. с ООО «Геокомплекс» (г. Брянск) «на выполнение работ по установлению и описанию местоположения границ населенных пунктов, входящих в состав территорий Клиновского и Унечского муниципальных районов Брянской области и внесению сведений о границах в государственный кадастр недвижимости, а также выполнение аэрофотосъемки, фотограмметрической обработки снимков с созданием цифровых ортофотопланов масштаба 1:1000 на территорию населенных пунктов, входящих в состав территорий Клиновского и Унечского муниципальных районов».

Работы по установлению и описанию местоположения границ населенных пунктов, входящих в состав территории Клиновского муниципального района Брянской области, выполнены.

Дрюцкая Е.В. ознакомила присутствующих на публичных слушаниях с материалами по вышеуказанному вопросу.

Во время проведения публичных слушаний вопросов, замечаний и предложений по проекту изменений в Генеральный план Коржовоголубовского сельского поселения Клиновского района Брянской области в письменном виде не поступало.

На голосование поставлен вопрос «Одобрить проект изменений в Генеральный план Коржовоголубовского сельского поселения Клиновского района Брянской области для приведения в соответствие ч. 5.1. ст. 23 Градостроительного кодекса РФ Генерального плана, утвержденный решением Коржово-Голубовского сельского Совета народных депутатов от 25.02.2013 г. №167».

ГОЛОСОВАЛИ:

«ЗА» - 9

«ПРОТИВ» - 0

«ВОЗДЕРЖАЛИСЬ» - 0

По второму вопросу СЛУШАЛИ:

Матвеева С.С., который сообщил, что в соответствии с ч.5 ст. 30 на карте градостроительного зонирования в обязательном порядке отображаются границы населенных пунктов, входящих в состав поселения. Указанные границы могут отображаться на отдельных картах, которые являются приложением к правилам землепользования и застройки. То есть приложение к генеральному плану, содержащее сведения о границах населенных пунктов, входящих в состав поселения, которое содержит графическое описание местоположения границ населенных пунктов, перечень координат характерных точек этих границ в системе координат, используемой для ведения Единого государственного реестра недвижимости, является также приложением к Правилам.

На голосование поставлен вопрос: «Одобрить проект изменений в Правила землепользования и застройки Коржовоголубовского сельского поселения Клиновского района Брянской области, утвержденные решением Клиновского районного Совета народных депутатов от 19.06.2014 г. №525 (в ред. от 20.04.2017 г. №289 и от 31.05.2018 г. №372)».

ГОЛОСОВАЛИ:

«ЗА» - 9

«ПРОТИВ» - 0

«ВОЗДЕРЖАЛИСЬ» - 0

Заслушав и обсудив проект изменений в Генеральный план Коржовоголубовского сельского поселения Клиновского района Брянской области и проект изменений в Правила землепользования и застройки Коржовоголубовского сельского поселения Клиновского района Брянской области

РЕШИЛИ:

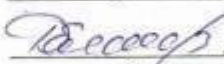
1. Публичные слушания по вопросам «Проект изменений в Генеральный план Коржовоголубовского сельского поселения Клиновского района Брянской области для приведения в соответствие ч. 5.1. ст. 23 Градостроительного кодекса РФ Генерального плана, утвержденного решением Коржово-Голубовского сельского Совета народных депутатов от 25.02.2013 г. №167» и «Проект изменений в Правила землепользования и застройки Коржовоголубовского сельского поселения Клиновского района Брянской области, утвержденные решением Клиновского районного Совета народных депутатов от 19.06.2014 г. №525 (в ред. от 20.04.2017 г. №289 и от 31.05.2018 г. №372)», признать состоявшимися.
2. Одобрить «Проект изменений в Генеральный план Коржовоголубовского сельского поселения Клиновского района Брянской области для приведения в соответствие ч. 5.1. ст. 23 Градостроительного кодекса РФ Генерального плана, утвержденного решением Коржово-Голубовского сельского Совета народных депутатов от 25.02.2013 г. №167» и «Проект изменений в Правила землепользования и застройки Коржовоголубовского сельского поселения Клиновского района Брянской области, утвержденные решением Клиновского районного Совета народных депутатов от 19.06.2014 г. №525 (в ред. от 20.04.2017 г. №289 и от 31.05.2018 г. №372)».

Заместитель председателя

Секретарь комиссии

Члены комиссии

 Матвеев С.С.

 Дрюцкая Е.В.

 Андросов А.И.

 Паршиков М.П.

 Вернохасев Н.П.

ПРОТОКОЛ ПУБЛИЧНЫХ СЛУШАНИЙ №135

Дата проведения: 16 декабря 2019 года.

Время проведения публичных слушаний – 11 час. 00 мин.

Место проведения публичных слушаний – п. Свобода

Публичные слушания назначены постановлением Главы Клиновского района от 29.10.2019 г. №4.

Уполномоченный орган по проведению публичных слушаний - Комиссия по землепользованию и застройке Первомайского, Коржовоголубовского, Рожновского, Смотровобудского, Лопатенского, Смолевичского, Гулевского, Великотопальского и Медведовского сельских поселений Клиновского района Брянской области, утвержденная постановлением администрации Клиновского района от 15.05.2017 г. № 308 «О создании комиссии по землепользованию и застройке Первомайского, Коржовоголубовского, Рожновского, Смотровобудского, Лопатенского, Смолевичского, Гулевского, Великотопальского и Медведовского сельских поселений Клиновского района Брянской области (в редакции постановления администрации Клиновского района от 21.12.2017 г. №851 и от 08.10.2019 г. №618).

Матвеев С. С. - начальник отдела архитектуры, градостроительства и землеустройства администрации Клиновского района, заместитель председателя комиссии;
Дрюцкая Е. В. –секретарь комиссии,техник (по согласованию).

Члены комиссии:

Андросов А.И. – председатель комитета по управлению муниципальным имуществом администрации Клиновского района;

Паршиков М.П. – начальник отдела ЖКХ и строительства администрации Клиновского района;

Вернохаев Н.П. -глава Коржовоголубовской сельской администрации Клиновского района (по согласованию).

Участники публичных слушаний: жители п. Свобода, представители районной и сельской администрации, заинтересованные лица в количестве 4 человек.

Повестка дня:

Вопрос №1 Обсуждение проекта изменений в Генеральный план Коржовоголубовского сельского поселения Клиновского района Брянской области для приведения в соответствие с ч. 5.1. ст. 23 Градостроительного кодекса РФ Генерального плана, утвержденного решением Коржово-Голубовского сельского Совета народных депутатов от 25.02.2013 г. №167.

Вопрос №2 Обсуждение проекта изменений в Правила землепользования и застройки Коржовоголубовского сельского поселения Клиновского района Брянской области, утвержденные решением Клиновского районного Совета народных депутатов от 19.06.2014 г. №525 (в ред. от 20.04.2017 г. №289 и от 31.05.2018 г. №372).

По первому вопросу СЛУШАЛИ:

Матвеева С.С., который довел до сведения присутствующих, что Комиссией подготовлен проект изменений в Генеральный план Коржовоголубовского сельского поселения Клиновского района Брянской области, а именно в соответствии с ч. 5.1. ст. 23 Градостроительного кодекса РФ обязательное приложение к генеральному плану, содержащее сведения о границах населенных пунктов, входящих в состав поселения, которое содержит графическое описание местоположения границ населенных пунктов, перечень координат

характерных точек этих границ в системе координат, используемой для ведения Единого государственного реестра недвижимости.

В рамках государственного контракта №Ф.2019.185842 от 22.04.2019 г., на региональном уровне был заключен Договор №0320/25/1251/19 от 10.10.2019 г. с ООО «Геокомплекс» (г. Брянск) «на выполнение работ по установлению и описанию местоположения границ населенных пунктов, входящих в состав территорий Клиновского и Унечского муниципальных районов Брянской области и внесению сведений о границах в государственный кадастр недвижимости, а также выполнение аэрофотосъемки, фотограмметрической обработки снимков с созданием цифровых ортофотопланов масштаба 1:1000 на территорию населенных пунктов, входящих в состав территорий Клиновского и Унечского муниципальных районов».

Работы по установлению и описанию местоположения границ населенных пунктов, входящих в состав территории Клиновского муниципального района Брянской области, выполнены.

Дрюцкая Е.В. ознакомила присутствующих на публичных слушаниях с материалами по вышеуказанному вопросу.

Во время проведения публичных слушаний вопросов, замечаний и предложений по проекту изменений в Генеральный план Коржовоголубовского сельского поселения Клиновского района Брянской области в письменном виде не поступало.

На голосование поставлен вопрос «Одобрить проект изменений в Генеральный план Коржовоголубовского сельского поселения Клиновского района Брянской области для приведения в соответствие ч. 5.1. ст. 23 Градостроительного кодекса РФ Генерального плана, утвержденный решением Коржово-Голубовского сельского Совета народных депутатов от 25.02.2013 г. №167».

ГОЛОСОВАЛИ:

«ЗА» - 4

«ПРОТИВ» - 0

«ВОЗДЕРЖАЛИСЬ» - 0

По второму вопросу СЛУШАЛИ:

Матвеева С.С., который сообщил, что в соответствии с ч.5 ст. 30 на карте градостроительного зонирования в обязательном порядке отображаются границы населенных пунктов, входящих в состав поселения. Указанные границы могут отображаться на отдельных картах, которые являются приложением к правилам землепользования и застройки. То есть приложение к генеральному плану, содержащее сведения о границах населенных пунктов, входящих в состав поселения, которое содержит графическое описание местоположения границ населенных пунктов, перечень координат характерных точек этих границ в системе координат, используемой для ведения Единого государственного реестра недвижимости, является также приложением к Правилам.

На голосование поставлен вопрос: «Одобрить проект изменений в Правила землепользования и застройки Коржовоголубовского сельского поселения Клиновского района Брянской области, утвержденные решением Клиновского районного Совета народных депутатов от 19.06.2014 г. №525 (в ред. от 20.04.2017 г. №289 и от 31.05.2018 г. №372)».

ГОЛОСОВАЛИ:

«ЗА» - 4

«ПРОТИВ» - 0

«ВОЗДЕРЖАЛИСЬ» - 0

Заслушав и обсудив проект изменений в Генеральный план Коржовоголубовского сельского поселения Клинцовского района Брянской области и проект изменений в Правила землепользования и застройки Коржовоголубовского сельского поселения Клинцовского района Брянской области

РЕШИЛИ:

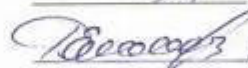
1. Публичные слушания по вопросам «Проект изменений в Генеральный план Коржовоголубовского сельского поселения Клинцовского района Брянской области для приведения в соответствие ч. 5.1. ст. 23 Градостроительного кодекса РФ Генерального плана, утвержденного решением Коржово-Голубовского сельского Совета народных депутатов от 25.02.2013 г. №167» и «Проект изменений в Правила землепользования и застройки Коржовоголубовского сельского поселения Клинцовского района Брянской области, утвержденные решением Клинцовского районного Совета народных депутатов от 19.06.2014 г. №525 (в ред. от 20.04.2017 г. №289 и от 31.05.2018 г. №372)», признать состоявшимися.
2. Одобрить «Проект изменений в Генеральный план Коржовоголубовского сельского поселения Клинцовского района Брянской области для приведения в соответствие ч. 5.1. ст. 23 Градостроительного кодекса РФ Генерального плана, утвержденного решением Коржово-Голубовского сельского Совета народных депутатов от 25.02.2013 г. №167» и «Проект изменений в Правила землепользования и застройки Коржовоголубовского сельского поселения Клинцовского района Брянской области, утвержденные решением Клинцовского районного Совета народных депутатов от 19.06.2014 г. №525 (в ред. от 20.04.2017 г. №289 и от 31.05.2018 г. №372)».

Заместитель председателя

Секретарь комиссии

Члены комиссии

 Матвеев С.С.

 Дрюцкая Е.В.

 Андросов А.И.

 Паршиков М.П.

 Вернохаев Н.П.

ПРОТОКОЛ ПУБЛИЧНЫХ СЛУШАНИЙ №136

Дата проведения: 16 декабря 2019 года.

Время проведения публичных слушаний – 12 час. 00 мин.

Место проведения публичных слушаний – п. Мизиричи, ул. Центральная, д.2 (возле магазина №10)

Публичные слушания назначены постановлением Главы Клиновского района от 29.10.2019 г. №4.

Уполномоченный орган по проведению публичных слушаний - Комиссия по землепользованию и застройке Первомайского, Коржовоголубовского, Рожновского, Смотровобудского, Лопатенского, Смолевичского, Гулевского, Великотопальского и Медведовского сельских поселений Клиновского района Брянской области, утвержденная постановлением администрации Клиновского района от 15.05.2017 г. № 308 «О создании комиссии по землепользованию и застройке Первомайского, Коржовоголубовского, Рожновского, Смотровобудского, Лопатенского, Смолевичского, Гулевского, Великотопальского и Медведовского сельских поселений Клиновского района Брянской области (в редакции постановления администрации Клиновского района от 21.12.2017 г. №851 и от 08.10.2019 г. №618).

Матвеев С. С. - начальник отдела архитектуры, градостроительства и землеустройства администрации Клиновского района, заместитель председателя комиссии;
Дрюцкая Е. В. – секретарь комиссии, техник (по согласованию).

Члены комиссии:

Андросов А.И. – председатель комитета по управлению муниципальным имуществом администрации Клиновского района;
Паршиков М.П. – начальник отдела ЖКХ и строительства администрации Клиновского района;
Вернохаев Н.П. - глава Коржовоголубовской сельской администрации Клиновского района (по согласованию).

Участники публичных слушаний: жители п. Мизиричи, представители районной и сельской администрации, заинтересованные лица в количестве 8 человек.

Повестка дня:

Вопрос №1 Обсуждение проекта изменений в Генеральный план Коржовоголубовского сельского поселения Клиновского района Брянской области для приведения в соответствие ч. 5.1. ст. 23 Градостроительного кодекса РФ Генерального плана, утвержденного решением Коржово-Голубовского сельского Совета народных депутатов от 25.02.2013 г. №167.

Вопрос №2 Обсуждение проекта изменений в Правила землепользования и застройки Коржовоголубовского сельского поселения Клиновского района Брянской области, утвержденные решением Клиновского районного Совета народных депутатов от 19.06.2014 г. №525 (в ред. от 20.04.2017 г. №289 и от 31.05.2018 г. №372).

По первому вопросу СЛУШАЛИ:

Матвеева С.С., который довел до сведения присутствующих, что Комиссией подготовлен проект изменений в Генеральный план Коржовоголубовского сельского поселения Клиновского района Брянской области, а именно в соответствии с ч. 5.1. ст. 23 Градостроительного кодекса РФ обязательное приложение к генеральному плану, содержащее сведения о границах населенных пунктов, входящих в состав поселения, которое содержит

графическое описание местоположения границ населенных пунктов, перечень координат характерных точек этих границ в системе координат, используемой для ведения Единого государственного реестра недвижимости.

В рамках государственного контракта №Ф.2019.185842 от 22.04.2019 г., на региональном уровне был заключен Договор №0320/25/1251/19 от 10.10.2019 г. с ООО «Геокомплекс» (г. Брянск) «на выполнение работ по установлению и описанию местоположения границ населенных пунктов, входящих в состав территорий Клиновского и Унечского муниципальных районов Брянской области и внесению сведений о границах в государственный кадастр недвижимости, а также выполнение аэрофотосъемки, фотограмметрической обработки снимков с созданием цифровых ортофотопланов масштаба 1:1000 на территорию населенных пунктов, входящих в состав территорий Клиновского и Унечского муниципальных районов».

Работы по установлению и описанию местоположения границ населенных пунктов, входящих в состав территории Клиновского муниципального района Брянской области, выполнены.

Дрюцкая Е.В. ознакомила присутствующих на публичных слушаниях с материалами по вышеуказанному вопросу.

Во время проведения публичных слушаний вопросов, замечаний и предложений по проекту изменений в Генеральный план Коржовоголубовского сельского поселения Клиновского района Брянской области в письменном виде не поступало.

На голосование поставлен вопрос «Одобрить проект изменений в Генеральный план Коржовоголубовского сельского поселения Клиновского района Брянской области для приведения в соответствие ч. 5.1. ст. 23 Градостроительного кодекса РФ Генерального плана, утвержденный решением Коржово-Голубовского сельского Совета народных депутатов от 25.02.2013 г. №167».

ГОЛОСОВАЛИ:

«ЗА» - 8

«ПРОТИВ» - 0

«ВОЗДЕРЖАЛИСЬ» - 0

По второму вопросу СЛУШАЛИ:

Матвеева С.С., который сообщил, что в соответствии с ч.5 ст. 30 на карте градостроительного зонирования в обязательном порядке отображаются границы населенных пунктов, входящих в состав поселения. Указанные границы могут отображаться на отдельных картах, которые являются приложением к правилам землепользования и застройки. То есть приложение к генеральному плану, содержащее сведения о границах населенных пунктов, входящих в состав поселения, которое содержит графическое описание местоположения границ населенных пунктов, перечень координат характерных точек этих границ в системе координат, используемой для ведения Единого государственного реестра недвижимости, является также приложением к Правилам.

На голосование поставлен вопрос: «Одобрить проект изменений в Правила землепользования и застройки Коржовоголубовского сельского поселения Клиновского района Брянской области, утвержденные решением Клиновского районного Совета народных депутатов от 19.06.2014 г. №525 (в ред. от 20.04.2017 г. №289 и от 31.05.2018 г. №372)».

ГОЛОСОВАЛИ:

«ЗА» - 8

«ПРОТИВ» - 0

«ВОЗДЕРЖАЛИСЬ» - 0

Заслушав и обсудив проект изменений в Генеральный план Коржовоголубовского сельского поселения Клиновского района Брянской области и проект изменений в Правила землепользования и застройки Коржовоголубовского сельского поселения Клиновского района Брянской области

РЕШИЛИ:

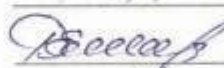
1. Публичные слушания по вопросам «Проект изменений в Генеральный план Коржовоголубовского сельского поселения Клиновского района Брянской области для приведения в соответствие ч. 5.1. ст. 23 Градостроительного кодекса РФ Генерального плана, утвержденного решением Коржово-Голубовского сельского Совета народных депутатов от 25.02.2013 г. №167» и «Проект изменений в Правила землепользования и застройки Коржовоголубовского сельского поселения Клиновского района Брянской области, утвержденные решением Клиновского районного Совета народных депутатов от 19.06.2014 г. №525 (в ред. от 20.04.2017 г. №289 и от 31.05.2018 г. №372)», признать состоявшимися.
2. Одобрить «Проект изменений в Генеральный план Коржовоголубовского сельского поселения Клиновского района Брянской области для приведения в соответствие ч. 5.1. ст. 23 Градостроительного кодекса РФ Генерального плана, утвержденного решением Коржово-Голубовского сельского Совета народных депутатов от 25.02.2013 г. №167» и «Проект изменений в Правила землепользования и застройки Коржовоголубовского сельского поселения Клиновского района Брянской области, утвержденные решением Клиновского районного Совета народных депутатов от 19.06.2014 г. №525 (в ред. от 20.04.2017 г. №289 и от 31.05.2018 г. №372)».

Заместитель председателя

Секретарь комиссии

Члены комиссии

 Матвеев С.С.

 Дрюцкая Е.В.

 Андросов А.И.

 Паршиков М.П.

 Вернохаев Н.П.

ПРОТОКОЛ ПУБЛИЧНЫХ СЛУШАНИЙ №137

Дата проведения: 16 декабря 2019 года.

Время проведения публичных слушаний – 13 час. 00 мин.

Место проведения публичных слушаний – п. Лукьяновка, возле дома №19 Карпенко Татьяны Ивановны

Публичные слушания назначены постановлением Главы Клиновского района от 29.10.2019 г. №4.

Уполномоченный орган по проведению публичных слушаний - Комиссия по землепользованию и застройке Первомайского, Коржовоголубовского, Рожновского, Смотровобудского, Лопатенского, Смолевичского, Гулевского, Великотопальского и Медведовского сельских поселений Клиновского района Брянской области, утвержденная постановлением администрации Клиновского района от 15.05.2017 г. № 308 «О создании комиссии по землепользованию и застройке Первомайского, Коржовоголубовского, Рожновского, Смотровобудского, Лопатенского, Смолевичского, Гулевского, Великотопальского и Медведовского сельских поселений Клиновского района Брянской области (в редакции постановления администрации Клиновского района от 21.12.2017 г. №851 и от 08.10.2019 г. №618).

Матвеев С. С. - начальник отдела архитектуры, градостроительства и землеустройства администрации Клиновского района, заместитель председателя комиссии;
Дрюцкая Е. В. –секретарь комиссии,техник (по согласованию).

Члены комиссии:

Андросов А.И. – председатель комитета по управлению муниципальным имуществом администрации Клиновского района;

Паршиков М.П. – начальник отдела ЖКХ и строительства администрации Клиновского района;

Вернохасев Н.П. -глава Коржовоголубовской сельской администрации Клиновского района (по согласованию).

Участники публичных слушаний: жители п. Лукьяновка, представители районной и сельской администрации, заинтересованные лица в количестве 6 человек.

Повестка дня:

Вопрос №1 Обсуждение проекта изменений в Генеральный план Коржовоголубовского сельского поселения Клиновского района Брянской области для приведения в соответствие ч. 5.1. ст. 23 Градостроительного кодекса РФ Генерального плана, утвержденного решением Коржово-Голубовского сельского Совета народных депутатов от 25.02.2013 г. №167.

Вопрос №2 Обсуждение проекта изменений в Правила землепользования и застройки Коржовоголубовского сельского поселения Клиновского района Брянской области, утвержденные решением Клиновского районного Совета народных депутатов от 19.06.2014 г. №525 (в ред. от 20.04.2017 г. №289 и от 31.05.2018 г. №372).

По первому вопросу СЛУШАЛИ:

Матвеева С.С., который довел до сведения присутствующих, что Комиссией подготовлен проект изменений в Генеральный план Коржовоголубовского сельского поселения Клиновского района Брянской области, а именно в соответствии с ч. 5.1. ст. 23 Градостроительного кодекса РФ обязательное приложение к генеральному плану, содержащее сведения о границах населенных пунктов, входящих в состав поселения, которое содержит

графическое описание местоположения границ населенных пунктов, перечень координат характерных точек этих границ в системе координат, используемой для ведения Единого государственного реестра недвижимости.

В рамках государственного контракта №Ф.2019.185842 от 22.04.2019 г., на региональном уровне был заключен Договор №0320/25/1251/19 от 10.10.2019 г. с ООО «Геокомплекс» (г. Брянск) «на выполнение работ по установлению и описанию местоположения границ населенных пунктов, входящих в состав территорий Клиновского и Унечского муниципальных районов Брянской области и внесению сведений о границах в государственный кадастр недвижимости, а также выполнение аэрофотосъемки, фотограмметрической обработки снимков с созданием цифровых ортофотопланов масштаба 1:1000 на территорию населенных пунктов, входящих в состав территорий Клиновского и Унечского муниципальных районов».

Работы по установлению и описанию местоположения границ населенных пунктов, входящих в состав территории Клиновского муниципального района Брянской области, выполнены.

Дрюцкая Е.В. ознакомила присутствующих на публичных слушаниях с материалами по вышеуказанному вопросу.

Во время проведения публичных слушаний вопросов, замечаний и предложений по проекту изменений в Генеральный план Коржовоголубовского сельского поселения Клиновского района Брянской области в письменном виде не поступало.

На голосование поставлен вопрос «Одобрить проект изменений в Генеральный план Коржовоголубовского сельского поселения Клиновского района Брянской области для приведения в соответствие ч. 5.1. ст. 23 Градостроительного кодекса РФ Генерального плана, утвержденный решением Коржово-Голубовского сельского Совета народных депутатов от 25.02.2013 г. №167».

ГОЛОСОВАЛИ:

«ЗА» - 6

«ПРОТИВ» - 0

«ВОЗДЕРЖАЛИСЬ» - 0

По второму вопросу СЛУШАЛИ:

Матвеева С.С., который сообщил, что в соответствии с ч.5 ст. 30 на карте градостроительного зонирования в обязательном порядке отображаются границы населенных пунктов, входящих в состав поселения. Указанные границы могут отображаться на отдельных картах, которые являются приложением к правилам землепользования и застройки. То есть приложение к генеральному плану, содержащее сведения о границах населенных пунктов, входящих в состав поселения, которое содержит графическое описание местоположения границ населенных пунктов, перечень координат характерных точек этих границ в системе координат, используемой для ведения Единого государственного реестра недвижимости, является также приложением к Правилам.

На голосование поставлен вопрос: «Одобрить проект изменений в Правила землепользования и застройки Коржовоголубовского сельского поселения Клиновского района Брянской области, утвержденные решением Клиновского районного Совета народных депутатов от 19.06.2014 г. №525 (в ред. от 20.04.2017 г. №289 и от 31.05.2018 г. №372)».

ГОЛОСОВАЛИ:

«ЗА» - 6

«ПРОТИВ» - 0

«ВОЗДЕРЖАЛИСЬ» - 0

Заслушав и обсудив проект изменений в Генеральный план Коржовоголубовского сельского поселения Клиновского района Брянской области и проект изменений в Правила землепользования и застройки Коржовоголубовского сельского поселения Клиновского района Брянской области

РЕШИЛИ:

1. Публичные слушания по вопросам «Проект изменений в Генеральный план Коржовоголубовского сельского поселения Клиновского района Брянской области для приведения в соответствие ч. 5.1. ст. 23 Градостроительного кодекса РФ Генерального плана, утвержденного решением Коржово-Голубовского сельского Совета народных депутатов от 25.02.2013 г. №167» и «Проект изменений в Правила землепользования и застройки Коржовоголубовского сельского поселения Клиновского района Брянской области, утвержденные решением Клиновского районного Совета народных депутатов от 19.06.2014 г. №525 (в ред. от 20.04.2017 г. №289 и от 31.05.2018 г. №372)», признать состоявшимися.
2. Одобрить «Проект изменений в Генеральный план Коржовоголубовского сельского поселения Клиновского района Брянской области для приведения в соответствие ч. 5.1. ст. 23 Градостроительного кодекса РФ Генерального плана, утвержденного решением Коржово-Голубовского сельского Совета народных депутатов от 25.02.2013 г. №167» и «Проект изменений в Правила землепользования и застройки Коржовоголубовского сельского поселения Клиновского района Брянской области, утвержденные решением Клиновского районного Совета народных депутатов от 19.06.2014 г. №525 (в ред. от 20.04.2017 г. №289 и от 31.05.2018 г. №372)».

Заместитель председателя

Секретарь комиссии

Члены комиссии

 Матвеев С.С.

 Дрюцкая Е.В.

 Андросов А.И.

 Паршиков М.П.

 Верхохвостов Н.П.

ПРОТОКОЛ ПУБЛИЧНЫХ СЛУШАНИЙ №138

Дата проведения: 16 декабря 2019 года.

Время проведения публичных слушаний – 14 час. 00 мин.

Место проведения публичных слушаний – п. Затишье, ул. Курортная (возле дома №1)

Публичные слушания назначены постановлением Главы Клиновского района от 29.10.2019 г. №4.

Уполномоченный орган по проведению публичных слушаний - Комиссия по землепользованию и застройке Первомайского, Коржовоголубовского, Рожновского, Смотровобудского, Лопатенского, Смолевичского, Гулевского, Великотопальского и Медведовского сельских поселений Клиновского района Брянской области, утвержденная постановлением администрации Клиновского района от 15.05.2017 г. № 308 «О создании комиссии по землепользованию и застройке Первомайского, Коржовоголубовского, Рожновского, Смотровобудского, Лопатенского, Смолевичского, Гулевского, Великотопальского и Медведовского сельских поселений Клиновского района Брянской области (в редакции постановления администрации Клиновского района от 21.12.2017 г. №851 и от 08.10.2019 г. №618).

Матвеев С. С. - начальник отдела архитектуры, градостроительства и землеустройства администрации Клиновского района, заместитель председателя комиссии;
Дрюцкая Е. В. – секретарь комиссии, техник (по согласованию).

Члены комиссии:

Андросов А.И. – председатель комитета по управлению муниципальным имуществом администрации Клиновского района;
Паршиков М.П. – начальник отдела ЖКХ и строительства администрации Клиновского района;
Вернохвост Н.П. – глава Коржовоголубовской сельской администрации Клиновского района (по согласованию).

Участники публичных слушаний: жители п. Затишье, представители районной и сельской администрации, заинтересованные лица в количестве 8 человек.

Повестка дня:

Вопрос №1 Обсуждение проекта изменений в Генеральный план Коржовоголубовского сельского поселения Клиновского района Брянской области для приведения в соответствие ч. 5.1. ст. 23 Градостроительного кодекса РФ Генерального плана, утвержденного решением Коржово-Голубовского сельского Совета народных депутатов от 25.02.2013 г. №167.

Вопрос №2 Обсуждение проекта изменений в Правила землепользования и застройки Коржовоголубовского сельского поселения Клиновского района Брянской области, утвержденные решением Клиновского районного Совета народных депутатов от 19.06.2014 г. №525 (в ред. от 20.04.2017 г. №289 и от 31.05.2018 г. №372).

По первому вопросу СЛУШАЛИ:

Матвеева С.С., который довел до сведения присутствующих, что Комиссией подготовлен проект изменений в Генеральный план Коржовоголубовского сельского поселения Клиновского района Брянской области, а именно в соответствии с ч. 5.1. ст. 23 Градостроительного кодекса РФ обязательное приложение к генеральному плану, содержащее сведения о границах населенных пунктов, входящих в состав поселения, которое содержит графическое описание местоположения границ населенных пунктов, перечень координат

характерных точек этих границ в системе координат, используемой для ведения Единого государственного реестра недвижимости.

В рамках государственного контракта №Ф.2019.185842 от 22.04.2019 г., на региональном уровне был заключен Договор №0320/25/1251/19 от 10.10.2019 г. с ООО «Геокомплекс» (г. Брянск) «на выполнение работ по установлению и описанию местоположения границ населенных пунктов, входящих в состав территорий Клиновского и Унечского муниципальных районов Брянской области и внесению сведений о границах в государственный кадастр недвижимости, а также выполнение аэрофотосъемки, фотограмметрической обработки снимков с созданием цифровых ортофотопланов масштаба 1:1000 на территорию населенных пунктов, входящих в состав территорий Клиновского и Унечского муниципальных районов».

Работы по установлению и описанию местоположения границ населенных пунктов, входящих в состав территории Клиновского муниципального района Брянской области, выполнены.

Дрюцкая Е.В. ознакомила присутствующих на публичных слушаниях с материалами по вышеуказанному вопросу.

Во время проведения публичных слушаний вопросов, замечаний и предложений по проекту изменений в Генеральный план Коржовоголубовского сельского поселения Клиновского района Брянской области в письменном виде не поступало.

На голосование поставлен вопрос «Одобрить проект изменений в Генеральный план Коржовоголубовского сельского поселения Клиновского района Брянской области для приведения в соответствие ч. 5.1. ст. 23 Градостроительного кодекса РФ Генерального плана, утвержденный решением Коржово-Голубовского сельского Совета народных депутатов от 25.02.2013 г. №167».

ГОЛОСОВАЛИ:

«ЗА» - 8

«ПРОТИВ» - 0

«ВОЗДЕРЖАЛИСЬ» - 0

По второму вопросу СЛУШАЛИ:

Матвеева С.С., который сообщил, что в соответствии с ч.5 ст. 30 на карте градостроительного зонирования в обязательном порядке отображаются границы населенных пунктов, входящих в состав поселения. Указанные границы могут отображаться на отдельных картах, которые являются приложением к правилам землепользования и застройки. То есть приложение к генеральному плану, содержащее сведения о границах населенных пунктов, входящих в состав поселения, которое содержит графическое описание местоположения границ населенных пунктов, перечень координат характерных точек этих границ в системе координат, используемой для ведения Единого государственного реестра недвижимости, является также приложением к Правилам.

На голосование поставлен вопрос: «Одобрить проект изменений в Правила землепользования и застройки Коржовоголубовского сельского поселения Клиновского района Брянской области, утвержденные решением Клиновского районного Совета народных депутатов от 19.06.2014 г. №525 (в ред. от 20.04.2017 г. №289 и от 31.05.2018 г. №372)».

ГОЛОСОВАЛИ:

«ЗА» - 8

«ПРОТИВ» - 0

«ВОЗДЕРЖАЛИСЬ» - 0

Заслушав и обсудив проект изменений в Генеральный план Коржовоголубовского сельского поселения Клиновского района Брянской области и проект изменений в Правила землепользования и застройки Коржовоголубовского сельского поселения Клиновского района Брянской области

РЕШИЛИ:

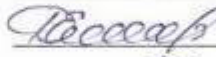
1. Публичные слушания по вопросам «Проект изменений в Генеральный план Коржовоголубовского сельского поселения Клиновского района Брянской области для приведения в соответствие ч. 5.1. ст. 23 Градостроительного кодекса РФ Генерального плана, утвержденного решением Коржово-Голубовского сельского Совета народных депутатов от 25.02.2013 г. №167» и «Проект изменений в Правила землепользования и застройки Коржовоголубовского сельского поселения Клиновского района Брянской области, утвержденные решением Клиновского районного Совета народных депутатов от 19.06.2014 г. №525 (в ред. от 20.04.2017 г. №289 и от 31.05.2018 г. №372)», признать состоявшимися.
2. Одобрить «Проект изменений в Генеральный план Коржовоголубовского сельского поселения Клиновского района Брянской области для приведения в соответствие ч. 5.1. ст. 23 Градостроительного кодекса РФ Генерального плана, утвержденного решением Коржово-Голубовского сельского Совета народных депутатов от 25.02.2013 г. №167» и «Проект изменений в Правила землепользования и застройки Коржовоголубовского сельского поселения Клиновского района Брянской области, утвержденные решением Клиновского районного Совета народных депутатов от 19.06.2014 г. №525 (в ред. от 20.04.2017 г. №289 и от 31.05.2018 г. №372)».

Заместитель председателя

Секретарь комиссии

Члены комиссии

 Матвеев С.С.

 Дрюцкая Е.В.

 Андросов А.И.

 Паршиков М.П.

 Верхохаев Н.П.

ПРОТОКОЛ ПУБЛИЧНЫХ СЛУШАНИЙ №139

Дата проведения: 16 декабря 2019 года.

Время проведения публичных слушаний – 15 час. 00 мин.

Место проведения публичных слушаний – п. Затишье, ул. Лесная (возле дома №5А)

Публичные слушания назначены постановлением Главы Клиновского района от 29.10.2019 г. №4.

Уполномоченный орган по проведению публичных слушаний - Комиссия по землепользованию и застройке Первомайского, Коржовоголубовского, Рожновского, Смотровобудского, Лопатенского, Смолевичского, Гулевского, Великотопальского и Медведовского сельских поселений Клиновского района Брянской области, утвержденная постановлением администрации Клиновского района от 15.05.2017 г. № 308 «О создании комиссии по землепользованию и застройке Первомайского, Коржовоголубовского, Рожновского, Смотровобудского, Лопатенского, Смолевичского, Гулевского, Великотопальского и Медведовского сельских поселений Клиновского района Брянской области (в редакции постановления администрации Клиновского района от 21.12.2017 г. №851 и от 08.10.2019 г. №618).

Матвеев С. С. - начальник отдела архитектуры, градостроительства и землеустройства администрации Клиновского района, заместитель председателя комиссии;
Дрюцкая Е. В. –секретарь комиссии,техник (по согласованию).

Члены комиссии:

Андросов А.И. – председатель комитета по управлению муниципальным имуществом администрации Клиновского района;

Паршиков М.П. – начальник отдела ЖКХ и строительства администрации Клиновского района;

Вернохаев Н.П. -глава Коржовоголубовской сельской администрации Клиновского района (по согласованию).

Участники публичных слушаний: жители п. Затишье, представители районной и сельской администрации, заинтересованные лица в количестве 5 человек.

Повестка дня:

Вопрос №1 Обсуждение проекта изменений в Генеральный план Коржовоголубовского сельского поселения Клиновского района Брянской области для приведения в соответствие ч. 5.1. ст. 23 Градостроительного кодекса РФ Генерального плана, утвержденного решением Коржово-Голубовского сельского Совета народных депутатов от 25.02.2013 г. №167.

Вопрос №2 Обсуждение проекта изменений в Правила землепользования и застройки Коржовоголубовского сельского поселения Клиновского района Брянской области, утвержденные решением Клиновского районного Совета народных депутатов от 19.06.2014 г. №525 (в ред. от 20.04.2017 г. №289 и от 31.05.2018 г. №372).

По первому вопросу СЛУШАЛИ:

Матвеева С.С., который довел до сведения присутствующих, что Комиссией подготовлен проект изменений в Генеральный план Коржовоголубовского сельского поселения Клиновского района Брянской области, а именно в соответствии с ч. 5.1. ст. 23 Градостроительного кодекса РФ обязательное приложение к генеральному плану, содержащее сведения о границах населенных пунктов, входящих в состав поселения, которое содержит графическое описание местоположения границ населенных пунктов, перечень координат

характерных точек этих границ в системе координат, используемой для ведения Единого государственного реестра недвижимости.

В рамках государственного контракта №Ф.2019.185842 от 22.04.2019 г., на региональном уровне был заключен Договор №0320/25/1251/19 от 10.10.2019 г. с ООО «Геокомплекс» (г. Брянск) «на выполнение работ по установлению и описанию местоположения границ населенных пунктов, входящих в состав территорий Клиновского и Унечского муниципальных районов Брянской области и внесению сведений о границах в государственный кадастр недвижимости, а также выполнение аэрофотосъемки, фотограмметрической обработки снимков с созданием цифровых ортофотопланов масштаба 1:1000 на территорию населенных пунктов, входящих в состав территорий Клиновского и Унечского муниципальных районов».

Работы по установлению и описанию местоположения границ населенных пунктов, входящих в состав территории Клиновского муниципального района Брянской области, выполнены.

Дрюцкая Е.В. ознакомила присутствующих на публичных слушаниях с материалами по вышеуказанному вопросу.

Во время проведения публичных слушаний вопросов, замечаний и предложений по проекту изменений в Генеральный план Коржовоголубовского сельского поселения Клиновского района Брянской области в письменном виде не поступало.

На голосование поставлен вопрос «Одобрить проект изменений в Генеральный план Коржовоголубовского сельского поселения Клиновского района Брянской области для приведения в соответствие ч. 5.1. ст. 23 Градостроительного кодекса РФ Генерального плана, утвержденный решением Коржово-Голубовского сельского Совета народных депутатов от 25.02.2013 г. №167».

ГОЛОСОВАЛИ:

«ЗА» - 5

«ПРОТИВ» - 0

«ВОЗДЕРЖАЛИСЬ» - 0

По второму вопросу СЛУШАЛИ:

Матвеева С.С., который сообщил, что в соответствии с ч.5 ст. 30 на карте градостроительного зонирования в обязательном порядке отображаются границы населенных пунктов, входящих в состав поселения. Указанные границы могут отображаться на отдельных картах, которые являются приложением к правилам землепользования и застройки. То есть приложение к генеральному плану, содержащее сведения о границах населенных пунктов, входящих в состав поселения, которое содержит графическое описание местоположения границ населенных пунктов, перечень координат характерных точек этих границ в системе координат, используемой для ведения Единого государственного реестра недвижимости, является также приложением к Правилам.

На голосование поставлен вопрос: «Одобрить проект изменений в Правила землепользования и застройки Коржовоголубовского сельского поселения Клиновского района Брянской области, утвержденные решением Клиновского районного Совета народных депутатов от 19.06.2014 г. №525 (в ред. от 20.04.2017 г. №289 и от 31.05.2018 г. №372)».

ГОЛОСОВАЛИ:

«ЗА» - 5

«ПРОТИВ» - 0

«ВОЗДЕРЖАЛИСЬ» - 0

Заслушав и обсудив проект изменений в Генеральный план Коржовоголубовского сельского поселения Клиновского района Брянской области и проект изменений в Правила землепользования и застройки Коржовоголубовского сельского поселения Клиновского района Брянской области

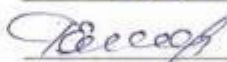
РЕШИЛИ:

1. Публичные слушания по вопросам «Проект изменений в Генеральный план Коржовоголубовского сельского поселения Клиновского района Брянской области для приведения в соответствие ч. 5.1. ст. 23 Градостроительного кодекса РФ Генерального плана, утвержденного решением Коржово-Голубовского сельского Совета народных депутатов от 25.02.2013 г. №167» и «Проект изменений в Правила землепользования и застройки Коржовоголубовского сельского поселения Клиновского района Брянской области, утвержденные решением Клиновского районного Совета народных депутатов от 19.06.2014 г. №525 (в ред. от 20.04.2017 г. №289 и от 31.05.2018 г. №372)», признать состоявшимися.
2. Одобрить «Проект изменений в Генеральный план Коржовоголубовского сельского поселения Клиновского района Брянской области для приведения в соответствие ч. 5.1. ст. 23 Градостроительного кодекса РФ Генерального плана, утвержденного решением Коржово-Голубовского сельского Совета народных депутатов от 25.02.2013 г. №167» и «Проект изменений в Правила землепользования и застройки Коржовоголубовского сельского поселения Клиновского района Брянской области, утвержденные решением Клиновского районного Совета народных депутатов от 19.06.2014 г. №525 (в ред. от 20.04.2017 г. №289 и от 31.05.2018 г. №372)».

Заместитель председателя

Секретарь комиссии

Члены комиссии

 Матвеев С.С.
 Дрюцкая Е.В.
 Андросов А.И.
 Паршиков М.П.
 Вернохаев Н.П.

ПРОТОКОЛ ПУБЛИЧНЫХ СЛУШАНИЙ №140

Дата проведения: 16 декабря 2019 года.

Время проведения публичных слушаний – 16 час. 00 мин.

Место проведения публичных слушаний – с. Сосновка, ул. Новая, д.1 (здание Сосновского поселенческого клуба).

Публичные слушания назначены постановлением Главы Клиновского района от 29.10.2019 г. №4.

Уполномоченный орган по проведению публичных слушаний - Комиссия по землепользованию и застройке Первомайского, Коржовоголубовского, Рожновского, Смотровобудского, Лопатенского, Смолевичского, Гулевского, Великотопальского и Медведовского сельских поселений Клиновского района Брянской области, утвержденная постановлением администрации Клиновского района от 15.05.2017 г. № 308 «О создании комиссии по землепользованию и застройке Первомайского, Коржовоголубовского, Рожновского, Смотровобудского, Лопатенского, Смолевичского, Гулевского, Великотопальского и Медведовского сельских поселений Клиновского района Брянской области (в редакции постановления администрации Клиновского района от 21.12.2017 г. №851 и от 08.10.2019 г. №618).

Матвеев С. С. - начальник отдела архитектуры, градостроительства и землеустройства администрации Клиновского района, заместитель председателя комиссии;
Дрюцкая Е. В. –секретарь комиссии,техник (по согласованию).

Члены комиссии:

Андросов А.И. – председатель комитета по управлению муниципальным имуществом администрации Клиновского района;

Паршиков М.П. – начальник отдела ЖКХ и строительства администрации Клиновского района;

Вернохаев Н.П. -глава Коржовоголубовской сельской администрации Клиновского района (по согласованию).

Участники публичных слушаний: жители с. Сосновка, представители районной и сельской администрации, заинтересованные лица в количестве 8 человек.

Повестка дня:

Вопрос №1 Обсуждение проекта изменений в Генеральный план Коржовоголубовского сельского поселения Клиновского района Брянской области для приведения в соответствие ч. 5.1. ст. 23 Градостроительного кодекса РФ Генерального плана, утвержденного решением Коржово-Голубовского сельского Совета народных депутатов от 25.02.2013 г. №167.

Вопрос №2 Обсуждение проекта изменений в Правила землепользования и застройки Коржовоголубовского сельского поселения Клиновского района Брянской области, утвержденные решением Клиновского районного Совета народных депутатов от 19.06.2014 г. №525 (в ред. от 20.04.2017 г. №289 и от 31.05.2018 г. №372).

По первому вопросу СЛУШАЛИ:

Матвеева С.С., который довел до сведения присутствующих, что Комиссией подготовлен проект изменений в Генеральный план Коржовоголубовского сельского поселения Клиновского района Брянской области, а именно в соответствии с ч. 5.1. ст. 23 Градостроительного кодекса РФ обязательное приложение к генеральному плану, содержащее сведения о границах населенных пунктов, входящих в состав поселения, которое содержит

графическое описание местоположения границ населенных пунктов, перечень координат характерных точек этих границ в системе координат, используемой для ведения Единого государственного реестра недвижимости.

В рамках государственного контракта №Ф.2019.185842 от 22.04.2019 г., на региональном уровне был заключен Договор №0320/25/1251/19 от 10.10.2019 г. с ООО «Геокомплекс» (г. Брянск) «на выполнение работ по установлению и описанию местоположения границ населенных пунктов, входящих в состав территорий Клиновского и Унечского муниципальных районов Брянской области и внесению сведений о границах в государственный кадастр недвижимости, а также выполнение аэрофотосъемки, фотограмметрической обработки снимков с созданием цифровых ортофотопланов масштаба 1:1000 на территорию населенных пунктов, входящих в состав территорий Клиновского и Унечского муниципальных районов».

Работы по установлению и описанию местоположения границ населенных пунктов, входящих в состав территории Клиновского муниципального района Брянской области, выполнены.

Дрюцкая Е.В. ознакомила присутствующих на публичных слушаниях с материалами по вышеуказанному вопросу.

Во время проведения публичных слушаний вопросов, замечаний и предложений по проекту изменений в Генеральный план Коржовоголубовского сельского поселения Клиновского района Брянской области в письменном виде не поступало.

На голосование поставлен вопрос «Одобрить проект изменений в Генеральный план Коржовоголубовского сельского поселения Клиновского района Брянской области для приведения в соответствие ч. 5.1. ст. 23 Градостроительного кодекса РФ Генерального плана, утвержденный решением Коржово-Голубовского сельского Совета народных депутатов от 25.02.2013 г. №167».

ГОЛОСОВАЛИ:

«ЗА» - 8

«ПРОТИВ» - 0

«ВОЗДЕРЖАЛИСЬ» - 0

По второму вопросу СЛУШАЛИ:

Матвеева С.С., который сообщил, что в соответствии с ч.5 ст. 30 на карте градостроительного зонирования в обязательном порядке отображаются границы населенных пунктов, входящих в состав поселения. Указанные границы могут отображаться на отдельных картах, которые являются приложением к правилам землепользования и застройки. То есть приложение к генеральному плану, содержащее сведения о границах населенных пунктов, входящих в состав поселения, которое содержит графическое описание местоположения границ населенных пунктов, перечень координат характерных точек этих границ в системе координат, используемой для ведения Единого государственного реестра недвижимости, является также приложением к Правилам.

На голосование поставлен вопрос: «Одобрить проект изменений в Правила землепользования и застройки Коржовоголубовского сельского поселения Клиновского района Брянской области, утвержденные решением Клиновского районного Совета народных депутатов от 19.06.2014 г. №525 (в ред. от 20.04.2017 г. №289 и от 31.05.2018 г. №372)».

ГОЛОСОВАЛИ:

«ЗА» - 8

«ПРОТИВ» - 0

«ВОЗДЕРЖАЛИСЬ» - 0

Заслушав и обсудив проект изменений в Генеральный план Коржовоголубовского сельского поселения Клиновского района Брянской области и проект изменений в Правила землепользования и застройки Коржовоголубовского сельского поселения Клиновского района Брянской области

РЕШИЛИ:

1. Публичные слушания по вопросам «Проект изменений в Генеральный план Коржовоголубовского сельского поселения Клиновского района Брянской области для приведения в соответствие ч. 5.1. ст. 23 Градостроительного кодекса РФ Генерального плана, утвержденного решением Коржово-Голубовского сельского Совета народных депутатов от 25.02.2013 г. №167» и «Проект изменений в Правила землепользования и застройки Коржовоголубовского сельского поселения Клиновского района Брянской области, утвержденные решением Клиновского районного Совета народных депутатов от 19.06.2014 г. №525 (в ред. от 20.04.2017 г. №289 и от 31.05.2018 г. №372)», признать состоявшимися.
2. Одобрить «Проект изменений в Генеральный план Коржовоголубовского сельского поселения Клиновского района Брянской области для приведения в соответствие ч. 5.1. ст. 23 Градостроительного кодекса РФ Генерального плана, утвержденного решением Коржово-Голубовского сельского Совета народных депутатов от 25.02.2013 г. №167» и «Проект изменений в Правила землепользования и застройки Коржовоголубовского сельского поселения Клиновского района Брянской области, утвержденные решением Клиновского районного Совета народных депутатов от 19.06.2014 г. №525 (в ред. от 20.04.2017 г. №289 и от 31.05.2018 г. №372)».

Заместитель председателя

 Матвеев С.С.

Секретарь комиссии

 Дрюцкая Е.В.

Члены комиссии

 Андросов А.И.

 Паршиков М.П.

 Верхохаев Н.П.

ПРОТОКОЛ ПУБЛИЧНЫХ СЛУШАНИЙ №141

Дата проведения: 16 декабря 2019 года.

Время проведения публичных слушаний – 17 час. 00 мин.

Место проведения публичных слушаний – п. Воровского, возле дома №32 по ул. Воровского, принадлежащего Бондаренко Надежде Семеновне

Публичные слушания назначены постановлением Главы Клинцовского района от 29.10.2019 г. №4.

Уполномоченный орган по проведению публичных слушаний - Комиссия по землепользованию и застройке Первомайского, Коржовоголубовского, Рожновского, Смотровобудского, Лопатенского, Смолевичского, Гулевского, Великотопальского и Медведовского сельских поселений Клинцовского района Брянской области, утвержденная постановлением администрации Клинцовского района от 15.05.2017 г. № 308 «О создании комиссии по землепользованию и застройке Первомайского, Коржовоголубовского, Рожновского, Смотровобудского, Лопатенского, Смолевичского, Гулевского, Великотопальского и Медведовского сельских поселений Клинцовского района Брянской области (в редакции постановления администрации Клинцовского района от 21.12.2017 г. №851 и от 08.10.2019 г. №618).

Матвеев С. С. - начальник отдела архитектуры, градостроительства и землеустройства администрации Клинцовского района, заместитель председателя комиссии;

Дрюцкая Е. В. –секретарь комиссии,техник (по согласованию).

Члены комиссии:

Андросов А.И. – председатель комитета по управлению муниципальным имуществом администрации Клинцовского района;

Паршиков М.П. – начальник отдела ЖКХ и строительства администрации Клинцовского района;

Вернохаев Н.П. -глава Коржовоголубовской сельской администрации Клинцовского района (по согласованию).

Участники публичных слушаний: жители п. Воровского, представители районной и сельской администрации, заинтересованные лица в количестве 5 человек.

Повестка дня:

Вопрос №1 Обсуждение проекта изменений в Генеральный план Коржовоголубовского сельского поселения Клинцовского района Брянской области для приведения в соответствие ч. 5.1. ст. 23 Градостроительного кодекса РФ Генерального плана, утвержденного решением Коржово-Голубовского сельского Совета народных депутатов от 25.02.2013 г. №167.

Вопрос №2 Обсуждение проекта изменений в Правила землепользования и застройки Коржовоголубовского сельского поселения Клинцовского района Брянской области, утвержденные решением Клинцовского районного Совета народных депутатов от 19.06.2014 г. №525 (в ред. от 20.04.2017 г. №289 и от 31.05.2018 г. №372).

По первому вопросу СЛУШАЛИ:

Матвеева С.С., который довел до сведения присутствующих, что Комиссией подготовлен проект изменений в Генеральный план Коржовоголубовского сельского поселения Клинцовского района Брянской области, а именно в соответствии с ч. 5.1. ст. 23 Градостроительного кодекса РФ обязательное приложение к генеральному плану, содержащее сведения о границах населенных пунктов, входящих в состав поселения, которое содержит

графическое описание местоположения границ населенных пунктов, перечень координат характерных точек этих границ в системе координат, используемой для ведения Единого государственного реестра недвижимости.

В рамках государственного контракта №Ф.2019.185842 от 22.04.2019 г., на региональном уровне был заключен Договор №0320/25/1251/19 от 10.10.2019 г. с ООО «Геокомплекс» (г. Брянск) «на выполнение работ по установлению и описанию местоположения границ населенных пунктов, входящих в состав территорий Клиновского и Унечского муниципальных районов Брянской области и внесению сведений о границах в государственный кадастр недвижимости, а также выполнение аэрофотосъемки, фотограмметрической обработки снимков с созданием цифровых ортофотопланов масштаба 1:1000 на территорию населенных пунктов, входящих в состав территорий Клиновского и Унечского муниципальных районов».

Работы по установлению и описанию местоположения границ населенных пунктов, входящих в состав территории Клиновского муниципального района Брянской области, выполнены.

Дрюцкая Е.В. ознакомила присутствующих на публичных слушаниях с материалами по вышеуказанному вопросу.

Во время проведения публичных слушаний вопросов, замечаний и предложений по проекту изменений в Генеральный план Коржовоголубовского сельского поселения Клиновского района Брянской области в письменном виде не поступало.

На голосование поставлен вопрос «Одобрить проект изменений в Генеральный план Коржовоголубовского сельского поселения Клиновского района Брянской области для приведения в соответствие ч. 5.1. ст. 23 Градостроительного кодекса РФ Генерального плана, утвержденный решением Коржово-Голубовского сельского Совета народных депутатов от 25.02.2013 г. №167».

ГОЛОСОВАЛИ:

«ЗА» - 5

«ПРОТИВ» - 0

«ВОЗДЕРЖАЛИСЬ» - 0

По второму вопросу СЛУШАЛИ:

Матвеева С.С., который сообщил, что в соответствии с ч.5 ст. 30 на карте градостроительного зонирования в обязательном порядке отображаются границы населенных пунктов, входящих в состав поселения. Указанные границы могут отображаться на отдельных картах, которые являются приложением к правилам землепользования и застройки. То есть приложение к генеральному плану, содержащее сведения о границах населенных пунктов, входящих в состав поселения, которое содержит графическое описание местоположения границ населенных пунктов, перечень координат характерных точек этих границ в системе координат, используемой для ведения Единого государственного реестра недвижимости, является также приложением к Правилам.

На голосование поставлен вопрос: «Одобрить проект изменений в Правила землепользования и застройки Коржовоголубовского сельского поселения Клиновского района Брянской области, утвержденные решением Клиновского районного Совета народных депутатов от 19.06.2014 г. №525 (в ред. от 20.04.2017 г. №289 и от 31.05.2018 г. №372)».

ГОЛОСОВАЛИ:

«ПРОТИВ» - 0

«ВОЗДЕРЖАЛИСЬ» - 0

Заслушав и обсудив проект изменений в Генеральный план Коржовоголубовского сельского поселения Клинцовского района Брянской области и проект изменений в Правила землепользования и застройки Коржовоголубовского сельского поселения Клинцовского района Брянской области

РЕШИЛИ:

1. Публичные слушания по вопросам «Проект изменений в Генеральный план Коржовоголубовского сельского поселения Клинцовского района Брянской области для приведения в соответствие ч. 5.1. ст. 23 Градостроительного кодекса РФ Генерального плана, утвержденного решением Коржово-Голубовского сельского Совета народных депутатов от 25.02.2013 г. №167» и «Проект изменений в Правила землепользования и застройки Коржовоголубовского сельского поселения Клинцовского района Брянской области, утвержденные решением Клинцовского районного Совета народных депутатов от 19.06.2014 г. №525 (в ред. от 20.04.2017 г. №289 и от 31.05.2018 г. №372)», признать состоявшимися.
2. Одобрить «Проект изменений в Генеральный план Коржовоголубовского сельского поселения Клинцовского района Брянской области для приведения в соответствие ч. 5.1. ст. 23 Градостроительного кодекса РФ Генерального плана, утвержденного решением Коржово-Голубовского сельского Совета народных депутатов от 25.02.2013 г. №167» и «Проект изменений в Правила землепользования и застройки Коржовоголубовского сельского поселения Клинцовского района Брянской области, утвержденные решением Клинцовского районного Совета народных депутатов от 19.06.2014 г. №525 (в ред. от 20.04.2017 г. №289 и от 31.05.2018 г. №372)».

Заместитель председателя

Секретарь комиссии

Члены комиссии

 Матвеев С.С.

 Дрюцкая Е.В.

 Андросов А.И.

 Паршиков М.П.

 Вернохаев Н.П.

ПРОТОКОЛ ПУБЛИЧНЫХ СЛУШАНИЙ №142

Дата проведения: 17 декабря 2019 года.

Время проведения публичных слушаний – 09 час. 00 мин.

Место проведения публичных слушаний – п. Заря, возле дома №5 по ул. Садовая

Публичные слушания назначены постановлением Главы Клиновского района от 29.10.2019 г. №4.

Уполномоченный орган по проведению публичных слушаний - Комиссия по землепользованию и застройке Первомайского, Коржовоголубовского, Рожновского, Смотровобудского, Лопатенского, Смолевичского, Гулевского, Великотопальского и Медведовского сельских поселений Клиновского района Брянской области, утвержденная постановлением администрации Клиновского района от 15.05.2017 г. № 308 «О создании комиссии по землепользованию и застройке Первомайского, Коржовоголубовского, Рожновского, Смотровобудского, Лопатенского, Смолевичского, Гулевского, Великотопальского и Медведовского сельских поселений Клиновского района Брянской области (в редакции постановления администрации Клиновского района от 21.12.2017 г. №851 и от 08.10.2019 г. №618).

Матвеев С. С. - начальник отдела архитектуры, градостроительства и землеустройства администрации Клиновского района, заместитель председателя комиссии;

Дрюцкая Е. В. –секретарь комиссии,техник (по согласованию).

Члены комиссии:

Андросов А.И. – председатель комитета по управлению муниципальным имуществом администрации Клиновского района;

Паршиков М.П. – начальник отдела ЖКХ и строительства администрации Клиновского района;

Вернохаев Н.П. -глава Коржовоголубовской сельской администрации Клиновского района (по согласованию).

Участники публичных слушаний: жители п. Заря, представители районной и сельской администрации, заинтересованные лица в количестве 6 человек.

Повестка дня:

Вопрос №1 Обсуждение проекта изменений в Генеральный план Коржовоголубовского сельского поселения Клиновского района Брянской области для приведения в соответствие ч. 5.1. ст. 23 Градостроительного кодекса РФ Генерального плана, утвержденного решением Коржово-Голубовского сельского Совета народных депутатов от 25.02.2013 г. №167.

Вопрос №2 Обсуждение проекта изменений в Правила землепользования и застройки Коржовоголубовского сельского поселения Клиновского района Брянской области, утвержденные решением Клиновского районного Совета народных депутатов от 19.06.2014 г. №525 (в ред. от 20.04.2017 г. №289 и от 31.05.2018 г. №372).

По первому вопросу СЛУШАЛИ:

Матвеева С.С., который довел до сведения присутствующих, что Комиссией подготовлен проект изменений в Генеральный план Коржовоголубовского сельского поселения Клиновского района Брянской области, а именно в соответствии с ч. 5.1. ст. 23 Градостроительного кодекса РФ обязательное приложение к генеральному плану, содержащее сведения о границах населенных пунктов, входящих в состав поселения, которое содержит графическое описание местоположения границ населенных пунктов, перечень координат

характерных точек этих границ в системе координат, используемой для ведения Единого государственного реестра недвижимости.

В рамках государственного контракта №Ф.2019.185842 от 22.04.2019 г., на региональном уровне был заключен Договор №0320/25/1251/19 от 10.10.2019 г. с ООО «Геокомплекс» (г. Брянск) «на выполнение работ по установлению и описанию местоположения границ населенных пунктов, входящих в состав территорий Клиновского и Унечского муниципальных районов Брянской области и внесению сведений о границах в государственный кадастр недвижимости, а также выполнение аэрофотосъемки, фотограмметрической обработки снимков с созданием цифровых ортофотопланов масштаба 1:1000 на территорию населенных пунктов, входящих в состав территорий Клиновского и Унечского муниципальных районов».

Работы по установлению и описанию местоположения границ населенных пунктов, входящих в состав территории Клиновского муниципального района Брянской области, выполнены.

Дрюцкая Е.В. ознакомила присутствующих на публичных слушаниях с материалами по вышеуказанному вопросу.

Во время проведения публичных слушаний вопросов, замечаний и предложений по проекту изменений в Генеральный план Коржовоголубовского сельского поселения Клиновского района Брянской области в письменном виде не поступало.

На голосование поставлен вопрос «Одобрить проект изменений в Генеральный план Коржовоголубовского сельского поселения Клиновского района Брянской области для приведения в соответствие ч. 5.1. ст. 23 Градостроительного кодекса РФ Генерального плана, утвержденный решением Коржово-Голубовского сельского Совета народных депутатов от 25.02.2013 г. №167».

ГОЛОСОВАЛИ:

«ЗА» - 6

«ПРОТИВ» - 0

«ВОЗДЕРЖАЛИСЬ» - 0

По второму вопросу СЛУШАЛИ:

Матвеева С.С., который сообщил, что в соответствии с ч.5 ст. 30 на карте градостроительного зонирования в обязательном порядке отображаются границы населенных пунктов, входящих в состав поселения. Указанные границы могут отображаться на отдельных картах, которые являются приложением к правилам землепользования и застройки. То есть приложение к генеральному плану, содержащее сведения о границах населенных пунктов, входящих в состав поселения, которое содержит графическое описание местоположения границ населенных пунктов, перечень координат характерных точек этих границ в системе координат, используемой для ведения Единого государственного реестра недвижимости, является также приложением к Правилам.

На голосование поставлен вопрос: «Одобрить проект изменений в Правила землепользования и застройки Коржовоголубовского сельского поселения Клиновского района Брянской области, утвержденные решением Клиновского районного Совета народных депутатов от 19.06.2014 г. №525 (в ред. от 20.04.2017 г. №289 и от 31.05.2018 г. №372)».

ГОЛОСОВАЛИ:

«ЗА» - 6

«ПРОТИВ» - 0

«ВОЗДЕРЖАЛИСЬ» - 0

Заслушав и обсудив проект изменений в Генеральный план Коржовоголубовского сельского поселения Клиновского района Брянской области и проект изменений в Правила землепользования и застройки Коржовоголубовского сельского поселения Клиновского района Брянской области

РЕШИЛИ:

1. Публичные слушания по вопросам «Проект изменений в Генеральный план Коржовоголубовского сельского поселения Клиновского района Брянской области для приведения в соответствие ч. 5.1. ст. 23 Градостроительного кодекса РФ Генерального плана, утвержденного решением Коржово-Голубовского сельского Совета народных депутатов от 25.02.2013 г. №167» и «Проект изменений в Правила землепользования и застройки Коржовоголубовского сельского поселения Клиновского района Брянской области, утвержденные решением Клиновского районного Совета народных депутатов от 19.06.2014 г. №525 (в ред. от 20.04.2017 г. №289 и от 31.05.2018 г. №372)», признать состоявшимися.
2. Одобрить «Проект изменений в Генеральный план Коржовоголубовского сельского поселения Клиновского района Брянской области для приведения в соответствие ч. 5.1. ст. 23 Градостроительного кодекса РФ Генерального плана, утвержденного решением Коржово-Голубовского сельского Совета народных депутатов от 25.02.2013 г. №167» и «Проект изменений в Правила землепользования и застройки Коржовоголубовского сельского поселения Клиновского района Брянской области, утвержденные решением Клиновского районного Совета народных депутатов от 19.06.2014 г. №525 (в ред. от 20.04.2017 г. №289 и от 31.05.2018 г. №372)».

Заместитель председателя

Секретарь комиссии

Члены комиссии

 Матвеев С.С.

 Дрюцкая Е.В.

 Андросов А.И.

 Паршиков М.П.

 Верхохаев Н.П.

ПРОТОКОЛ ПУБЛИЧНЫХ СЛУШАНИЙ №143

Дата проведения: 17 декабря 2019 года.

Время проведения публичных слушаний – 10 час. 00 мин.

Место проведения публичных слушаний – д. Кожушье, на перекрестке ул. Румянцева и Озерной

Публичные слушания назначены постановлением Главы Клиновского района от 29.10.2019 г. №4.

Уполномоченный орган по проведению публичных слушаний - Комиссия по землепользованию и застройке Первомайского, Коржовоголубовского, Рожновского, Смотровобудского, Лопатенского, Смолевичского, Гулевского, Великотопальского и Медведовского сельских поселений Клиновского района Брянской области, утвержденная постановлением администрации Клиновского района от 15.05.2017 г. № 308 «О создании комиссии по землепользованию и застройке Первомайского, Коржовоголубовского, Рожновского, Смотровобудского, Лопатенского, Смолевичского, Гулевского, Великотопальского и Медведовского сельских поселений Клиновского района Брянской области (в редакции постановления администрации Клиновского района от 21.12.2017 г. №851 и от 08.10.2019 г. №618).

Матвеев С. С. - начальник отдела архитектуры, градостроительства и землеустройства администрации Клиновского района, заместитель председателя комиссии;
Дрюцкая Е. В. – секретарь комиссии, техник (по согласованию).

Члены комиссии:

Андросов А.И. – председатель комитета по управлению муниципальным имуществом администрации Клиновского района;

Паршиков М.П. – начальник отдела ЖКХ и строительства администрации Клиновского района;

Вернохаев Н.П. - глава Коржовоголубовской сельской администрации Клиновского района (по согласованию).

Участники публичных слушаний: жители д. Кожушье, представители районной и сельской администрации, заинтересованные лица в количестве 7 человек.

Повестка дня:

Вопрос №1 Обсуждение проекта изменений в Генеральный план Коржовоголубовского сельского поселения Клиновского района Брянской области для приведения в соответствие ч. 5.1. ст. 23 Градостроительного кодекса РФ Генерального плана, утвержденного решением Коржово-Голубовского сельского Совета народных депутатов от 25.02.2013 г. №167.

Вопрос №2 Обсуждение проекта изменений в Правила землепользования и застройки Коржовоголубовского сельского поселения Клиновского района Брянской области, утвержденные решением Клиновского районного Совета народных депутатов от 19.06.2014 г. №525 (в ред. от 20.04.2017 г. №289 и от 31.05.2018 г. №372).

По первому вопросу СЛУШАЛИ:

Матвеева С.С., который довел до сведения присутствующих, что Комиссией подготовлен проект изменений в Генеральный план Коржовоголубовского сельского поселения Клиновского района Брянской области, а именно в соответствии с ч. 5.1. ст. 23 Градостроительного кодекса РФ обязательное приложение к генеральному плану, содержащее сведения о границах населенных пунктов, входящих в состав поселения, которое содержит

графическое описание местоположения границ населенных пунктов, перечень координат характерных точек этих границ в системе координат, используемой для ведения Единого государственного реестра недвижимости.

В рамках государственного контракта №Ф.2019.185842 от 22.04.2019 г., на региональном уровне был заключен Договор №0320/25/1251/19 от 10.10.2019 г. с ООО «Геокомплекс» (г. Брянск) «на выполнение работ по установлению и описанию местоположения границ населенных пунктов, входящих в состав территорий Клиновского и Унечского муниципальных районов Брянской области и внесению сведений о границах в государственный кадастр недвижимости, а также выполнение аэрофотосъемки, фотограмметрической обработки снимков с созданием цифровых ортофотопланов масштаба 1:1000 на территорию населенных пунктов, входящих в состав территорий Клиновского и Унечского муниципальных районов».

Работы по установлению и описанию местоположения границ населенных пунктов, входящих в состав территории Клиновского муниципального района Брянской области, выполнены.

Дрюцкая Е.В. ознакомила присутствующих на публичных слушаниях с материалами по вышеуказанному вопросу.

Во время проведения публичных слушаний вопросов, замечаний и предложений по проекту изменений в Генеральный план Коржовоголубовского сельского поселения Клиновского района Брянской области в письменном виде не поступало.

На голосование поставлен вопрос «Одобрить проект изменений в Генеральный план Коржовоголубовского сельского поселения Клиновского района Брянской области для приведения в соответствие ч. 5.1. ст. 23 Градостроительного кодекса РФ Генерального плана, утвержденный решением Коржово-Голубовского сельского Совета народных депутатов от 25.02.2013 г. №167».

ГОЛОСОВАЛИ:

«ЗА» - 7

«ПРОТИВ» - 0

«ВОЗДЕРЖАЛИСЬ» - 0

По второму вопросу СЛУШАЛИ:

Матвеева С.С., который сообщил, что в соответствии с ч.5 ст. 30 на карте градостроительного зонирования в обязательном порядке отображаются границы населенных пунктов, входящих в состав поселения. Указанные границы могут отображаться на отдельных картах, которые являются приложением к правилам землепользования и застройки. То есть приложение к генеральному плану, содержащее сведения о границах населенных пунктов, входящих в состав поселения, которое содержит графическое описание местоположения границ населенных пунктов, перечень координат характерных точек этих границ в системе координат, используемой для ведения Единого государственного реестра недвижимости, является также приложением к Правилам.

На голосование поставлен вопрос: «Одобрить проект изменений в Правила землепользования и застройки Коржовоголубовского сельского поселения Клиновского района Брянской области, утвержденные решением Клиновского районного Совета народных депутатов от 19.06.2014 г. №525 (в ред. от 20.04.2017 г. №289 и от 31.05.2018 г. №372)».

ГОЛОСОВАЛИ:

«ЗА» - 7

«ПРОТИВ» - 0

«ВОЗДЕРЖАЛИСЬ» - 0

Заслушав и обсудив проект изменений в Генеральный план Коржовоголубовского сельского поселения Клиновского района Брянской области и проект изменений в Правила землепользования и застройки Коржовоголубовского сельского поселения Клиновского района Брянской области

РЕШИЛИ:

1. Публичные слушания по вопросам «Проект изменений в Генеральный план Коржовоголубовского сельского поселения Клиновского района Брянской области для приведения в соответствие ч. 5.1. ст. 23 Градостроительного кодекса РФ Генерального плана, утвержденного решением Коржово-Голубовского сельского Совета народных депутатов от 25.02.2013 г. №167» и «Проект изменений в Правила землепользования и застройки Коржовоголубовского сельского поселения Клиновского района Брянской области, утвержденные решением Клиновского районного Совета народных депутатов от 19.06.2014 г. №525 (в ред. от 20.04.2017 г. №289 и от 31.05.2018 г. №372)», признать состоявшимися.
2. Одобрить «Проект изменений в Генеральный план Коржовоголубовского сельского поселения Клиновского района Брянской области для приведения в соответствие ч. 5.1. ст. 23 Градостроительного кодекса РФ Генерального плана, утвержденного решением Коржово-Голубовского сельского Совета народных депутатов от 25.02.2013 г. №167» и «Проект изменений в Правила землепользования и застройки Коржовоголубовского сельского поселения Клиновского района Брянской области, утвержденные решением Клиновского районного Совета народных депутатов от 19.06.2014 г. №525 (в ред. от 20.04.2017 г. №289 и от 31.05.2018 г. №372)».

Заместитель председателя

Секретарь комиссии

Члены комиссии

 Матвеев С.С.

 Дрюцкая Е.В.

 Андросов А.И.

 Паршиков М.П.

 Вернохасев Н.П.

ПРОТОКОЛ ПУБЛИЧНЫХ СЛУШАНИЙ №144

Дата проведения: 17 декабря 2019 года.

Время проведения публичных слушаний – 11 час. 00 мин.

Место проведения публичных слушаний – п. Новоеленский, возле дома №3 по ул. Набережная

Публичные слушания назначены постановлением Главы Клиновского района от 29.10.2019 г. №4.

Уполномоченный орган по проведению публичных слушаний - Комиссия по землепользованию и застройке Первомайского, Коржовоголубовского, Рожновского, Смотровобудского, Лопатенского, Смолевичского, Гулевского, Великотопальского и Медведовского сельских поселений Клиновского района Брянской области, утвержденная постановлением администрации Клиновского района от 15.05.2017 г. № 308 «О создании комиссии по землепользованию и застройке Первомайского, Коржовоголубовского, Рожновского, Смотровобудского, Лопатенского, Смолевичского, Гулевского, Великотопальского и Медведовского сельских поселений Клиновского района Брянской области (в редакции постановления администрации Клиновского района от 21.12.2017 г. №851 и от 08.10.2019 г. №618).

Матвеев С. С. - начальник отдела архитектуры, градостроительства и землеустройства администрации Клиновского района, заместитель председателя комиссии;

Дрюцкая Е. В. –секретарь комиссии,техник (по согласованию).

Члены комиссии:

Андросов А.И. – председатель комитета по управлению муниципальным имуществом администрации Клиновского района;

Паршиков М.П. – начальник отдела ЖКХ и строительства администрации Клиновского района;

Вернохаев Н.П. -глава Коржовоголубовской сельской администрации Клиновского района (по согласованию).

Участники публичных слушаний: жители п. Новоеленский, представители районной и сельской администрации, заинтересованные лица в количестве 4 человек.

Повестка дня:

Вопрос №1 Обсуждение проекта изменений в Генеральный план Коржовоголубовского сельского поселения Клиновского района Брянской области для приведения в соответствие ч. 5.1. ст. 23 Градостроительного кодекса РФ Генерального плана, утвержденного решением Коржово-Голубовского сельского Совета народных депутатов от 25.02.2013 г. №167.

Вопрос №2 Обсуждение проекта изменений в Правила землепользования и застройки Коржовоголубовского сельского поселения Клиновского района Брянской области, утвержденные решением Клиновского районного Совета народных депутатов от 19.06.2014 г. №525 (в ред. от 20.04.2017 г. №289 и от 31.05.2018 г. №372).

По первому вопросу СЛУШАЛИ:

Матвеева С.С., который довел до сведения присутствующих, что Комиссией подготовлен проект изменений в Генеральный план Коржовоголубовского сельского поселения Клиновского района Брянской области, а именно в соответствии с ч. 5.1. ст. 23 Градостроительного кодекса РФ обязательное приложение к генеральному плану, содержащее сведения о границах населенных пунктов, входящих в состав поселения, которое содержит графическое описание местоположения границ населенных пунктов, перечень координат

характерных точек этих границ в системе координат, используемой для ведения Единого государственного реестра недвижимости.

В рамках государственного контракта №Ф.2019.185842 от 22.04.2019 г., на региональном уровне был заключен Договор №0320/25/1251/19 от 10.10.2019 г. с ООО «Геокомплекс» (г. Брянск) «на выполнение работ по установлению и описанию местоположения границ населенных пунктов, входящих в состав территорий Клиновского и Унечского муниципальных районов Брянской области и внесению сведений о границах в государственный кадастр недвижимости, а также выполнение аэрофотосъемки, фотограмметрической обработки снимков с созданием цифровых ортофотопланов масштаба 1:1000 на территорию населенных пунктов, входящих в состав территорий Клиновского и Унечского муниципальных районов».

Работы по установлению и описанию местоположения границ населенных пунктов, входящих в состав территории Клиновского муниципального района Брянской области, выполнены.

Дрюцкая Е.В. ознакомила присутствующих на публичных слушаниях с материалами по вышеуказанному вопросу.

Во время проведения публичных слушаний вопросов, замечаний и предложений по проекту изменений в Генеральный план Коржовоголубовского сельского поселения Клиновского района Брянской области в письменном виде не поступало.

На голосование поставлен вопрос «Одобрить проект изменений в Генеральный план Коржовоголубовского сельского поселения Клиновского района Брянской области для приведения в соответствие ч. 5.1. ст. 23 Градостроительного кодекса РФ Генерального плана, утвержденный решением Коржово-Голубовского сельского Совета народных депутатов от 25.02.2013 г. №167».

ГОЛОСОВАЛИ:

«ЗА» - 4

«ПРОТИВ» - 0

«ВОЗДЕРЖАЛИСЬ» - 0

По второму вопросу СЛУШАЛИ:

Матвеева С.С., который сообщил, что в соответствии с ч.5 ст. 30 на карте градостроительного зонирования в обязательном порядке отображаются границы населенных пунктов, входящих в состав поселения. Указанные границы могут отображаться на отдельных картах, которые являются приложением к правилам землепользования и застройки. То есть приложение к генеральному плану, содержащее сведения о границах населенных пунктов, входящих в состав поселения, которое содержит графическое описание местоположения границ населенных пунктов, перечень координат характерных точек этих границ в системе координат, используемой для ведения Единого государственного реестра недвижимости, является также приложением к Правилам.

На голосование поставлен вопрос: «Одобрить проект изменений в Правила землепользования и застройки Коржовоголубовского сельского поселения Клиновского района Брянской области, утвержденные решением Клиновского районного Совета народных депутатов от 19.06.2014 г. №525 (в ред. от 20.04.2017 г. №289 и от 31.05.2018 г. №372)».

ГОЛОСОВАЛИ:

«ЗА» - 4

«ПРОТИВ» - 0

«ВОЗДЕРЖАЛИСЬ» - 0

Заслушав и обсудив проект изменений в Генеральный план Коржовоголубовского сельского поселения Клиновского района Брянской области и проект изменений в Правила землепользования и застройки Коржовоголубовского сельского поселения Клиновского района Брянской области

РЕШИЛИ:

1. Публичные слушания по вопросам «Проект изменений в Генеральный план Коржовоголубовского сельского поселения Клиновского района Брянской области для приведения в соответствие ч. 5.1. ст. 23 Градостроительного кодекса РФ Генерального плана, утвержденного решением Коржово-Голубовского сельского Совета народных депутатов от 25.02.2013 г. №167» и «Проект изменений в Правила землепользования и застройки Коржовоголубовского сельского поселения Клиновского района Брянской области, утвержденные решением Клиновского районного Совета народных депутатов от 19.06.2014 г. №525 (в ред. от 20.04.2017 г. №289 и от 31.05.2018 г. №372)», признать состоявшимися.
2. Одобрить «Проект изменений в Генеральный план Коржовоголубовского сельского поселения Клиновского района Брянской области для приведения в соответствие ч. 5.1. ст. 23 Градостроительного кодекса РФ Генерального плана, утвержденного решением Коржово-Голубовского сельского Совета народных депутатов от 25.02.2013 г. №167» и «Проект изменений в Правила землепользования и застройки Коржовоголубовского сельского поселения Клиновского района Брянской области, утвержденные решением Клиновского районного Совета народных депутатов от 19.06.2014 г. №525 (в ред. от 20.04.2017 г. №289 и от 31.05.2018 г. №372)».

Заместитель председателя

Секретарь комиссии

Члены комиссии

 Матвеев С.С.

 Дрюцкая Е.В.

 Андросов А.И.

 Паршиков М.П.

 Вернохаев Н.П.

ПРОТОКОЛ ПУБЛИЧНЫХ СЛУШАНИЙ №145

Дата проведения: 17 декабря 2019 года.

Время проведения публичных слушаний – 12 час. 00 мин.

Место проведения публичных слушаний – п. Павловский, возле дома №1 по ул. Павлова

Публичные слушания назначены постановлением Главы Клиновского района от 29.10.2019 г. №4.

Уполномоченный орган по проведению публичных слушаний - Комиссия по землепользованию и застройке Первомайского, Коржовоголубовского, Рожновского, Смотровобудского, Лопатенского, Смолевичского, Гулевского, Великотопальского и Медведовского сельских поселений Клиновского района Брянской области, утвержденная постановлением администрации Клиновского района от 15.05.2017 г. № 308 «О создании комиссии по землепользованию и застройке Первомайского, Коржовоголубовского, Рожновского, Смотровобудского, Лопатенского, Смолевичского, Гулевского, Великотопальского и Медведовского сельских поселений Клиновского района Брянской области (в редакции постановления администрации Клиновского района от 21.12.2017 г. №851 и от 08.10.2019 г. №618).

Матвеев С. С. - начальник отдела архитектуры, градостроительства и землеустройства администрации Клиновского района, заместитель председателя комиссии;

Дрюцкая Е. В. – секретарь комиссии, техник (по согласованию).

Члены комиссии:

Андросов А.И. – председатель комитета по управлению муниципальным имуществом администрации Клиновского района;

Паршиков М.П. – начальник отдела ЖКХ и строительства администрации Клиновского района;

Вернохаев Н.П. - глава Коржовоголубовской сельской администрации Клиновского района (по согласованию).

Участники публичных слушаний: жители п. Павловский, представители районной и сельской администрации, заинтересованные лица в количестве 4 человек.

Повестка дня:

Вопрос №1 Обсуждение проекта изменений в Генеральный план Коржовоголубовского сельского поселения Клиновского района Брянской области для приведения в соответствие с ч. 5.1. ст. 23 Градостроительного кодекса РФ Генерального плана, утвержденного решением Коржово-Голубовского сельского Совета народных депутатов от 25.02.2013 г. №167.

Вопрос №2 Обсуждение проекта изменений в Правила землепользования и застройки Коржовоголубовского сельского поселения Клиновского района Брянской области, утвержденные решением Клиновского районного Совета народных депутатов от 19.06.2014 г. №525 (в ред. от 20.04.2017 г. №289 и от 31.05.2018 г. №372).

По первому вопросу СЛУШАЛИ:

Матвеева С.С., который довел до сведения присутствующих, что Комиссией подготовлен проект изменений в Генеральный план Коржовоголубовского сельского поселения Клиновского района Брянской области, а именно в соответствии с ч. 5.1. ст. 23 Градостроительного кодекса РФ обязательное приложение к генеральному плану, содержащее сведения о границах населенных пунктов, входящих в состав поселения, которое содержит графическое описание местоположения границ населенных пунктов, перечень координат

характерных точек этих границ в системе координат, используемой для ведения Единого государственного реестра недвижимости.

В рамках государственного контракта №Ф.2019.185842 от 22.04.2019 г., на региональном уровне был заключен Договор №0320/25/1251/19 от 10.10.2019 г. с ООО «Геокомплекс» (г. Брянск) «на выполнение работ по установлению и описанию местоположения границ населенных пунктов, входящих в состав территорий Клиновского и Унечского муниципальных районов Брянской области и внесению сведений о границах в государственный кадастр недвижимости, а также выполнение аэрофотосъемки, фотограмметрической обработки снимков с созданием цифровых ортофотопланов масштаба 1:1000 на территорию населенных пунктов, входящих в состав территорий Клиновского и Унечского муниципальных районов».

Работы по установлению и описанию местоположения границ населенных пунктов, входящих в состав территории Клиновского муниципального района Брянской области, выполнены.

Дрюцкая Е.В. ознакомила присутствующих на публичных слушаниях с материалами по вышеуказанному вопросу.

Во время проведения публичных слушаний вопросов, замечаний и предложений по проекту изменений в Генеральный план Коржовоголубовского сельского поселения Клиновского района Брянской области в письменном виде не поступало.

На голосование поставлен вопрос «Одобрить проект изменений в Генеральный план Коржовоголубовского сельского поселения Клиновского района Брянской области для приведения в соответствие ч. 5.1. ст. 23 Градостроительного кодекса РФ Генерального плана, утвержденный решением Коржово-Голубовского сельского Совета народных депутатов от 25.02.2013 г. №167».

ГОЛОСОВАЛИ:

«ЗА» - 4

«ПРОТИВ» - 0

«ВОЗДЕРЖАЛИСЬ» - 0

По второму вопросу СЛУШАЛИ:

Матвеева С.С., который сообщил, что в соответствии с ч.5 ст. 30 на карте градостроительного зонирования в обязательном порядке отображаются границы населенных пунктов, входящих в состав поселения. Указанные границы могут отображаться на отдельных картах, которые являются приложением к правилам землепользования и застройки. То есть приложение к генеральному плану, содержащее сведения о границах населенных пунктов, входящих в состав поселения, которое содержит графическое описание местоположения границ населенных пунктов, перечень координат характерных точек этих границ в системе координат, используемой для ведения Единого государственного реестра недвижимости, является также приложением к Правилам.

На голосование поставлен вопрос: «Одобрить проект изменений в Правила землепользования и застройки Коржовоголубовского сельского поселения Клиновского района Брянской области, утвержденные решением Клиновского районного Совета народных депутатов от 19.06.2014 г. №525 (в ред. от 20.04.2017 г. №289 и от 31.05.2018 г. №372)».

ГОЛОСОВАЛИ:

«ЗА» - 4

«ПРОТИВ» - 0

«ВОЗДЕРЖАЛИСЬ» - 0

Заслушав и обсудив проект изменений в Генеральный план Коржовоголубовского сельского поселения Клиновского района Брянской области и проект изменений в Правила землепользования и застройки Коржовоголубовского сельского поселения Клиновского района Брянской области

РЕШИЛИ:

1. Публичные слушания по вопросам «Проект изменений в Генеральный план Коржовоголубовского сельского поселения Клиновского района Брянской области для приведения в соответствие ч. 5.1. ст. 23 Градостроительного кодекса РФ Генерального плана, утвержденного решением Коржово-Голубовского сельского Совета народных депутатов от 25.02.2013 г. №167» и «Проект изменений в Правила землепользования и застройки Коржовоголубовского сельского поселения Клиновского района Брянской области, утвержденные решением Клиновского районного Совета народных депутатов от 19.06.2014 г. №525 (в ред. от 20.04.2017 г. №289 и от 31.05.2018 г. №372)», признать состоявшимися.
2. Одобрить «Проект изменений в Генеральный план Коржовоголубовского сельского поселения Клиновского района Брянской области для приведения в соответствие ч. 5.1. ст. 23 Градостроительного кодекса РФ Генерального плана, утвержденного решением Коржово-Голубовского сельского Совета народных депутатов от 25.02.2013 г. №167» и «Проект изменений в Правила землепользования и застройки Коржовоголубовского сельского поселения Клиновского района Брянской области, утвержденные решением Клиновского районного Совета народных депутатов от 19.06.2014 г. №525 (в ред. от 20.04.2017 г. №289 и от 31.05.2018 г. №372)».

Заместитель председателя

Секретарь комиссии

Члены комиссии

 Матвеев С.С.

 Дрюцкая Е.В.

 Андросов А.И.

 Паршиков М.П.

 Вернохасев Н.П.

ПРОТОКОЛ ПУБЛИЧНЫХ СЛУШАНИЙ №146

Дата проведения: 17 декабря 2019 года.

Время проведения публичных слушаний – 13 час. 00 мин.

Место проведения публичных слушаний – д. Рудня-Тереховка, ул. Заречная, д.9 (возле магазина №12)

Публичные слушания назначены постановлением Главы Клиновского района от 29.10.2019 г. №4.

Уполномоченный орган по проведению публичных слушаний - Комиссия по землепользованию и застройке Первомайского, Коржовоголубовского, Рожновского, Смотровобудского, Лопатенского, Смолевичского, Гулевского, Великотопальского и Медведовского сельских поселений Клиновского района Брянской области, утвержденная постановлением администрации Клиновского района от 15.05.2017 г. № 308 «О создании комиссии по землепользованию и застройке Первомайского, Коржовоголубовского, Рожновского, Смотровобудского, Лопатенского, Смолевичского, Гулевского, Великотопальского и Медведовского сельских поселений Клиновского района Брянской области (в редакции постановления администрации Клиновского района от 21.12.2017 г. №851 и от 08.10.2019 г. №618).

Матвеев С. С. - начальник отдела архитектуры, градостроительства и землеустройства администрации Клиновского района, заместитель председателя комиссии;

Дрюцкая Е. В. – секретарь комиссии, техник (по согласованию).

Члены комиссии:

Андросов А.И. – председатель комитета по управлению муниципальным имуществом администрации Клиновского района;

Паршиков М.П. – начальник отдела ЖКХ и строительства администрации Клиновского района;

Вернохаев Н.П. - глава Коржовоголубовской сельской администрации Клиновского района (по согласованию).

Участники публичных слушаний: жители д. Рудня-Тереховка, представители районной и сельской администрации, заинтересованные лица в количестве 6 человек.

Повестка дня:

Вопрос №1 Обсуждение проекта изменений в Генеральный план Коржовоголубовского сельского поселения Клиновского района Брянской области для приведения в соответствие ч. 5.1. ст. 23 Градостроительного кодекса РФ Генерального плана, утвержденного решением Коржово-Голубовского сельского Совета народных депутатов от 25.02.2013 г. №167.

Вопрос №2 Обсуждение проекта изменений в Правила землепользования и застройки Коржовоголубовского сельского поселения Клиновского района Брянской области, утвержденные решением Клиновского районного Совета народных депутатов от 19.06.2014 г. №525 (в ред. от 20.04.2017 г. №289 и от 31.05.2018 г. №372).

По первому вопросу СЛУШАЛИ:

Матвеева С.С., который довел до сведения присутствующих, что Комиссией подготовлен проект изменений в Генеральный план Коржовоголубовского сельского поселения Клиновского района Брянской области, а именно в соответствии с ч. 5.1. ст. 23 Градостроительного кодекса РФ обязательное приложение к генеральному плану, содержащее сведения о границах населенных пунктов, входящих в состав поселения, которое содержит

графическое описание местоположения границ населенных пунктов, перечень координат характерных точек этих границ в системе координат, используемой для ведения Единого государственного реестра недвижимости.

В рамках государственного контракта №Ф.2019.185842 от 22.04.2019 г., на региональном уровне был заключен Договор №0320/25/1251/19 от 10.10.2019 г. с ООО «Геокомплекс» (г. Брянск) «на выполнение работ по установлению и описанию местоположения границ населенных пунктов, входящих в состав территорий Клиновского и Унечского муниципальных районов Брянской области и внесению сведений о границах в государственный кадастр недвижимости, а также выполнение аэрофотосъемки, фотограмметрической обработки снимков с созданием цифровых ортофотопланов масштаба 1:1000 на территорию населенных пунктов, входящих в состав территорий Клиновского и Унечского муниципальных районов».

Работы по установлению и описанию местоположения границ населенных пунктов, входящих в состав территории Клиновского муниципального района Брянской области, выполнены.

Дрюцкая Е.В. ознакомила присутствующих на публичных слушаниях с материалами по вышеуказанному вопросу.

Во время проведения публичных слушаний вопросов, замечаний и предложений по проекту изменений в Генеральный план Коржовоголубовского сельского поселения Клиновского района Брянской области в письменном виде не поступало.

На голосование поставлен вопрос «Одобрить проект изменений в Генеральный план Коржовоголубовского сельского поселения Клиновского района Брянской области для приведения в соответствие ч. 5.1. ст. 23 Градостроительного кодекса РФ Генерального плана, утвержденный решением Коржово-Голубовского сельского Совета народных депутатов от 25.02.2013 г. №167».

ГОЛОСОВАЛИ:

«ЗА» - 6

«ПРОТИВ» - 0

«ВОЗДЕРЖАЛИСЬ» - 0

По второму вопросу СЛУШАЛИ:

Матвеева С.С., который сообщил, что в соответствии с ч.5 ст. 30 на карте градостроительного зонирования в обязательном порядке отображаются границы населенных пунктов, входящих в состав поселения. Указанные границы могут отображаться на отдельных картах, которые являются приложением к правилам землепользования и застройки. То есть приложение к генеральному плану, содержащее сведения о границах населенных пунктов, входящих в состав поселения, которое содержит графическое описание местоположения границ населенных пунктов, перечень координат характерных точек этих границ в системе координат, используемой для ведения Единого государственного реестра недвижимости, является также приложением к Правилам.

На голосование поставлен вопрос: «Одобрить проект изменений в Правила землепользования и застройки Коржовоголубовского сельского поселения Клиновского района Брянской области, утвержденные решением Клиновского районного Совета народных депутатов от 19.06.2014 г. №525 (в ред. от 20.04.2017 г. №289 и от 31.05.2018 г. №372)».

ГОЛОСОВАЛИ:

«ЗА» - 6

«ПРОТИВ» - 0

«ВОЗДЕРЖАЛИСЬ» - 0

Заслушав и обсудив проект изменений в Генеральный план Коржовоголубовского сельского поселения Клиновского района Брянской области и проект изменений в Правила землепользования и застройки Коржовоголубовского сельского поселения Клиновского района Брянской области

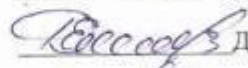
РЕШИЛИ:

1. Публичные слушания по вопросам «Проект изменений в Генеральный план Коржовоголубовского сельского поселения Клиновского района Брянской области для приведения в соответствие ч. 5.1. ст. 23 Градостроительного кодекса РФ Генерального плана, утвержденного решением Коржово-Голубовского сельского Совета народных депутатов от 25.02.2013 г. №167» и «Проект изменений в Правила землепользования и застройки Коржовоголубовского сельского поселения Клиновского района Брянской области, утвержденные решением Клиновского районного Совета народных депутатов от 19.06.2014 г. №525 (в ред. от 20.04.2017 г. №289 и от 31.05.2018 г. №372)», признать состоявшимися.
2. Одобрить «Проект изменений в Генеральный план Коржовоголубовского сельского поселения Клиновского района Брянской области для приведения в соответствие ч. 5.1. ст. 23 Градостроительного кодекса РФ Генерального плана, утвержденного решением Коржово-Голубовского сельского Совета народных депутатов от 25.02.2013 г. №167» и «Проект изменений в Правила землепользования и застройки Коржовоголубовского сельского поселения Клиновского района Брянской области, утвержденные решением Клиновского районного Совета народных депутатов от 19.06.2014 г. №525 (в ред. от 20.04.2017 г. №289 и от 31.05.2018 г. №372)».

Заместитель председателя

Секретарь комиссии

Члены комиссии

 Матвеев С.С.
 Дрюцкая Е.В.
 Андросов А.И.
 Паршиков М.П.
 Вернохасев Н.П.

ПРОТОКОЛ ПУБЛИЧНЫХ СЛУШАНИЙ №147

Дата проведения: 17 декабря 2019 года.

Время проведения публичных слушаний – 14 час. 00 мин.

Место проведения публичных слушаний – д. Выюнка, ул. Центральная, д.38 (здание Выюнковского поселенческого клуба)

Публичные слушания назначены постановлением Главы Клиновского района от 29.10.2019 г. №4.

Уполномоченный орган по проведению публичных слушаний - Комиссия по землепользованию и застройке Первомайского, Коржовоголубовского, Рожновского, Смотровобудского, Лопатенского, Смолевичского, Гулевского, Великотопальского и Медведовского сельских поселений Клиновского района Брянской области, утвержденная постановлением администрации Клиновского района от 15.05.2017 г. № 308 «О создании комиссии по землепользованию и застройке Первомайского, Коржовоголубовского, Рожновского, Смотровобудского, Лопатенского, Смолевичского, Гулевского, Великотопальского и Медведовского сельских поселений Клиновского района Брянской области (в редакции постановления администрации Клиновского района от 21.12.2017 г. №851 и от 08.10.2019 г. №618).

Матвеев С. С. - начальник отдела архитектуры, градостроительства и землеустройства администрации Клиновского района, заместитель председателя комиссии;
Дрюцкая Е. В. – секретарь комиссии, техник (по согласованию).

Члены комиссии:

Андронов А.И. – председатель комитета по управлению муниципальным имуществом администрации Клиновского района;
Паршиков М.П. – начальник отдела ЖКХ и строительства администрации Клиновского района;
Вернохаев Н.П. - глава Коржовоголубовской сельской администрации Клиновского района (по согласованию).

Участники публичных слушаний: жители п. Выюнки, представители районной и сельской администрации, заинтересованные лица в количестве 9 человек.

Повестка дня:

Вопрос №1 Обсуждение проекта изменений в Генеральный план Коржовоголубовского сельского поселения Клиновского района Брянской области для приведения в соответствие ч. 5.1. ст. 23 Градостроительного кодекса РФ Генерального плана, утвержденного решением Коржовоголубовского сельского Совета народных депутатов от 25.02.2013 г. №167.

Вопрос №2 Обсуждение проекта изменений в Правила землепользования и застройки Коржовоголубовского сельского поселения Клиновского района Брянской области, утвержденные решением Клиновского районного Совета народных депутатов от 19.06.2014 г. №525 (в ред. от 20.04.2017 г. №289 и от 31.05.2018 г. №372).

По первому вопросу СЛУШАЛИ:

Матвеев С.С., который довел до сведения присутствующих, что Комиссией подготовлен проект изменений в Генеральный план Коржовоголубовского сельского поселения Клиновского района Брянской области, а именно в соответствии с ч. 5.1. ст. 23 Градостроительного кодекса РФ обязательное приложение к генеральному плану, содержащее сведения о границах населенных пунктов, входящих в состав поселения, которое содержит графическое описание местоположения границ населенных пунктов, перечень координат характерных точек этих границ в системе координат, используемой для ведения Единого государственного реестра недвижимости.

В рамках государственного контракта №Ф.2019.185842 от 22.04.2019 г., на региональном уровне был заключен Договор №0320/25/1251/19 от 10.10.2019 г. с ООО «Геокомплекс» (г. Брянск) «на выполнение работ по установлению и описанию местоположения границ населенных пунктов, входящих в состав территорий Клиновского и Унечского муниципальных районов Брянской области и внесению сведений о границах в государственный кадастр недвижимости, а также выполнение аэрофотосъемки, фотограмметрической обработки снимков с созданием цифровых ортофотопланов масштаба 1:1000 на территорию населенных пунктов, входящих в состав территорий Клиновского и Унечского муниципальных районов».

Так же сообщил, что в Генеральном плане Коржовоголубовского сельского поселения содержатся сведения о населенных пунктах п. Выюнки и д. Выюнка. Однако в Реестре административно-территориальных единиц, административных округов, населенных пунктов Брянской области, утвержденном постановлением Правительства Брянской области от 05.08.2019 г. №343-п и в Государственном каталоге географических названий (Госкаталог) в Коржовоголубовском сельском административном округе числится только населенный пункт д. Выюнка. Согласно письма Департамента внутренней политики от 11.12.2019 г. №5225-КА, следует, что написание наименований населенных пунктов в документах муниципального образования (в т.ч. Генеральном плане Коржовоголубовского сельского поселения) должно быть приведено в соответствие с существующим наименованием – деревня Выюнка.

Работы по установлению и описанию местоположения границ населенных пунктов, входящих в состав территории Клиновского муниципального района Брянской области, выполнены.

Дрюцкая Е.В. ознакомила присутствующих на публичных слушаниях с материалами по вышеуказанному вопросу.

Во время проведения публичных слушаний вопросов, замечаний и предложений по проекту изменений в Генеральный план Коржовоголубовского сельского поселения Клиновского района Брянской области в письменном виде не поступало.

На голосование поставлен вопрос «Одобрить проект изменений в Генеральный план Коржовоголубовского сельского поселения Клиновского района Брянской области для приведения в соответствие ч. 5.1. ст. 23 Градостроительного кодекса РФ Генерального плана, утвержденный решением Коржово-Голубовского сельского Совета народных депутатов от 25.02.2013 г. №167».

ГОЛОСОВАЛИ:

«ЗА» - 9

«ПРОТИВ» - 0

«ВОЗДЕРЖАЛИСЬ» - 0

По второму вопросу СЛУШАЛИ:

Матвеева С.С., который сообщил, что в соответствии с ч.5 ст. 30 на карте градостроительного зонирования в обязательном порядке отображаются границы населенных пунктов, входящих в состав поселения. Указанные границы могут отображаться на отдельных картах, которые являются приложением к правилам землепользования и застройки. То есть приложение к генеральному плану, содержащее сведения о границах населенных пунктов, входящих в состав поселения, которое содержит графическое описание местоположения границ населенных пунктов, перечень координат характерных точек этих границ в системе координат, используемой для ведения Единого государственного реестра недвижимости, является также приложением к Правилам.

Так же сообщил, что в Правилах землепользования и застройки Коржовоголубовского сельского поселения содержатся сведения о населенных пунктах п. Выюнки и д. Выюнка. Однако в Реестре

административно-территориальных единиц, административных округов, населенных пунктов Брянской области, утвержденном постановлением Правительства Брянской области от 05.08.2019 г. №343-п и в Государственном каталоге географических названий (Госкаталог) в Коржовоголубовском сельском административном округе числится только населенный пункт д. Выюнка. Согласно письма Департамента внутренней политики от 11.12.2019 г. №5225-КА, следует, что написание наименований населенных пунктов в документах муниципального образования (в т.ч. Правилах землепользования и застройки Коржовоголубовского сельского поселения) должно быть приведено в соответствие с существующим наименованием – деревня Выюнка.

На голосование поставлен вопрос: «Одобрить проект изменений в Правила землепользования и застройки Коржовоголубовского сельского поселения Клинцовского района Брянской области, утвержденные решением Клинцовского районного Совета народных депутатов от 19.06.2014 г. №525 (в ред. от 20.04.2017 г. №289 и от 31.05.2018 г. №372)».

ГОЛОСОВАЛИ:

«ЗА» - 9

«ПРОТИВ» - 0

«ВОЗДЕРЖАЛИСЬ» - 0

Заслушав и обсудив проект изменений в Генеральный план Коржовоголубовского сельского поселения Клинцовского района Брянской области и проект изменений в Правила землепользования и застройки Коржовоголубовского сельского поселения Клинцовского района Брянской области

РЕШИЛИ:

1. Публичные слушания по вопросам «Проект изменений в Генеральный план Коржовоголубовского сельского поселения Клинцовского района Брянской области для приведения в соответствие ч. 5.1. ст. 23 Градостроительного кодекса РФ Генерального плана, утвержденного решением Коржово-Голубовского сельского Совета народных депутатов от 25.02.2013 г. №167» и «Проект изменений в Правила землепользования и застройки Коржовоголубовского сельского поселения Клинцовского района Брянской области, утвержденные решением Клинцовского районного Совета народных депутатов от 19.06.2014 г. №525 (в ред. от 20.04.2017 г. №289 и от 31.05.2018 г. №372)», признать состоявшимися.
2. Одобрить «Проект изменений в Генеральный план Коржовоголубовского сельского поселения Клинцовского района Брянской области для приведения в соответствие ч. 5.1. ст. 23 Градостроительного кодекса РФ Генерального плана, утвержденного решением Коржово-Голубовского сельского Совета народных депутатов от 25.02.2013 г. №167» и «Проект изменений в Правила землепользования и застройки Коржовоголубовского сельского поселения Клинцовского района Брянской области, утвержденные решением Клинцовского районного Совета народных депутатов от 19.06.2014 г. №525 (в ред. от 20.04.2017 г. №289 и от 31.05.2018 г. №372)».

Заместитель председателя

Секретарь комиссии

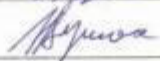
Члены комиссии

 Матвеев С.С.

 Дрюцкая Е.В.

 Андросов А.И.

 Паршиков М.П.

 Вернохаев Н.П.

ПРОТОКОЛ ПУБЛИЧНЫХ СЛУШАНИЙ №148

Дата проведения: 17 декабря 2019 года.

Время проведения публичных слушаний – 15 час. 00 мин.

Место проведения публичных слушаний – п. Красная Заря, возле магазина ИП Перешивка Г.В

Публичные слушания назначены постановлением Главы Клиновского района от 29.10.2019 г. №4.

Уполномоченный орган по проведению публичных слушаний - Комиссия по землепользованию и застройке Первомайского, Коржовоголубовского, Рожновского, Смотровобудского, Лопатенского, Смолевичского, Гулевского, Великотопальского и Медведовского сельских поселений Клиновского района Брянской области, утвержденная постановлением администрации Клиновского района от 15.05.2017 г. № 308 «О создании комиссии по землепользованию и застройке Первомайского, Коржовоголубовского, Рожновского, Смотровобудского, Лопатенского, Смолевичского, Гулевского, Великотопальского и Медведовского сельских поселений Клиновского района Брянской области (в редакции постановления администрации Клиновского района от 21.12.2017 г. №851 и от 08.10.2019 г. №618).

Матвеев С. С. - начальник отдела архитектуры, градостроительства и землеустройства администрации Клиновского района, заместитель председателя комиссии;

Дрюцкая Е. В. –секретарь комиссии,техник (по согласованию).

Члены комиссии:

Андросов А.И. – председатель комитета по управлению муниципальным имуществом администрации Клиновского района;

Паршиков М.П. – начальник отдела ЖКХ и строительства администрации Клиновского района;

Вернохаев Н.П. -глава Коржовоголубовской сельской администрации Клиновского района (по согласованию).

Участники публичных слушаний: жители п. Красная Заря, представители районной и сельской администрации, заинтересованные лица в количестве 6 человек.

Повестка дня:

Вопрос №1 Обсуждение проекта изменений в Генеральный план Коржовоголубовского сельского поселения Клиновского района Брянской области для приведения в соответствие ч. 5.1. ст. 23 Градостроительного кодекса РФ Генерального плана, утвержденного решением Коржово-Голубовского сельского Совета народных депутатов от 25.02.2013 г. №167.

Вопрос №2 Обсуждение проекта изменений в Правила землепользования и застройки Коржовоголубовского сельского поселения Клиновского района Брянской области, утвержденные решением Клиновского районного Совета народных депутатов от 19.06.2014 г. №525 (в ред. от 20.04.2017 г. №289 и от 31.05.2018 г. №372).

По первому вопросу СЛУШАЛИ:

Матвеева С.С., который довел до сведения присутствующих, что Комиссией подготовлен проект изменений в Генеральный план Коржовоголубовского сельского поселения Клиновского района Брянской области, а именно в соответствии с ч. 5.1. ст. 23 Градостроительного кодекса РФ обязательное приложение к генеральному плану, содержащее сведения о границах населенных пунктов, входящих в состав поселения, которое содержит графическое описание местоположения границ населенных пунктов, перечень координат

характерных точек этих границ в системе координат, используемой для ведения Единого государственного реестра недвижимости.

В рамках государственного контракта №Ф.2019.185842 от 22.04.2019 г., на региональном уровне был заключен Договор №0320/25/1251/19 от 10.10.2019 г. с ООО «Геокомплекс» (г. Брянск) «на выполнение работ по установлению и описанию местоположения границ населенных пунктов, входящих в состав территорий Клиновского и Унечского муниципальных районов Брянской области и внесению сведений о границах в государственный кадастр недвижимости, а также выполнение аэрофотосъемки, фотограмметрической обработки снимков с созданием цифровых ортофотопланов масштаба 1:1000 на территорию населенных пунктов, входящих в состав территорий Клиновского и Унечского муниципальных районов».

Работы по установлению и описанию местоположения границ населенных пунктов, входящих в состав территории Клиновского муниципального района Брянской области, выполнены.

Дрюцкая Е.В. ознакомила присутствующих на публичных слушаниях с материалами по вышеуказанному вопросу.

Во время проведения публичных слушаний вопросов, замечаний и предложений по проекту изменений в Генеральный план Коржовоголубовского сельского поселения Клиновского района Брянской области в письменном виде не поступало.

На голосование поставлен вопрос «Одобрить проект изменений в Генеральный план Коржовоголубовского сельского поселения Клиновского района Брянской области для приведения в соответствие ч. 5.1. ст. 23 Градостроительного кодекса РФ Генерального плана, утвержденный решением Коржово-Голубовского сельского Совета народных депутатов от 25.02.2013 г. №167».

ГОЛОСОВАЛИ:

«ЗА» - 6

«ПРОТИВ» - 0

«ВОЗДЕРЖАЛИСЬ» - 0

По второму вопросу СЛУШАЛИ:

Матвеева С.С., который сообщил, что в соответствии с ч.5 ст. 30 на карте градостроительного зонирования в обязательном порядке отображаются границы населенных пунктов, входящих в состав поселения. Указанные границы могут отображаться на отдельных картах, которые являются приложением к правилам землепользования и застройки. То есть приложение к генеральному плану, содержащее сведения о границах населенных пунктов, входящих в состав поселения, которое содержит графическое описание местоположения границ населенных пунктов, перечень координат характерных точек этих границ в системе координат, используемой для ведения Единого государственного реестра недвижимости, является также приложением к Правилам.

На голосование поставлен вопрос: «Одобрить проект изменений в Правила землепользования и застройки Коржовоголубовского сельского поселения Клиновского района Брянской области, утвержденные решением Клиновского районного Совета народных депутатов от 19.06.2014 г. №525 (в ред. от 20.04.2017 г. №289 и от 31.05.2018 г. №372)».

ГОЛОСОВАЛИ:

«ЗА» - 6

«ПРОТИВ» - 0

«ВОЗДЕРЖАЛИСЬ» - 0

Заслушав и обсудив проект изменений в Генеральный план Коржовоголубовского сельского поселения Клиновского района Брянской области и проект изменений в Правила землепользования и застройки Коржовоголубовского сельского поселения Клиновского района Брянской области

РЕШИЛИ:

1. Публичные слушания по вопросам «Проект изменений в Генеральный план Коржовоголубовского сельского поселения Клиновского района Брянской области для приведения в соответствие ч. 5.1. ст. 23 Градостроительного кодекса РФ Генерального плана, утвержденного решением Коржово-Голубовского сельского Совета народных депутатов от 25.02.2013 г. №167» и «Проект изменений в Правила землепользования и застройки Коржовоголубовского сельского поселения Клиновского района Брянской области, утвержденные решением Клиновского районного Совета народных депутатов от 19.06.2014 г. №525 (в ред. от 20.04.2017 г. №289 и от 31.05.2018 г. №372)», признать состоявшимися.
2. Одобрить «Проект изменений в Генеральный план Коржовоголубовского сельского поселения Клиновского района Брянской области для приведения в соответствие ч. 5.1. ст. 23 Градостроительного кодекса РФ Генерального плана, утвержденного решением Коржово-Голубовского сельского Совета народных депутатов от 25.02.2013 г. №167» и «Проект изменений в Правила землепользования и застройки Коржовоголубовского сельского поселения Клиновского района Брянской области, утвержденные решением Клиновского районного Совета народных депутатов от 19.06.2014 г. №525 (в ред. от 20.04.2017 г. №289 и от 31.05.2018 г. №372)».

Заместитель председателя

Секретарь комиссии

Члены комиссии

 Матвеев С.С.

 Дрюцкая Е.В.

 Андросов А.И.

 Паршиков М.П.

 Верхохаев Н.П.

ПРОТОКОЛ ПУБЛИЧНЫХ СЛУШАНИЙ №149

Дата проведения: 17 декабря 2019 года.

Время проведения публичных слушаний – 16 час. 00 мин.

Место проведения публичных слушаний – п. Свердлов, возле дома №1 Бугаева Николая Ивановича

Публичные слушания назначены постановлением Главы Клиновского района от 29.10.2019 г. №4.

Уполномоченный орган по проведению публичных слушаний - Комиссия по землепользованию и застройке Первомайского, Коржовоголубовского, Рожновского, Смотровобудского, Лопатенского, Смолевичского, Гулевского, Великотопальского и Медведовского сельских поселений Клиновского района Брянской области, утвержденная постановлением администрации Клиновского района от 15.05.2017 г. № 308 «О создании комиссии по землепользованию и застройке Первомайского, Коржовоголубовского, Рожновского, Смотровобудского, Лопатенского, Смолевичского, Гулевского, Великотопальского и Медведовского сельских поселений Клиновского района Брянской области (в редакции постановления администрации Клиновского района от 21.12.2017 г. №851 и от 08.10.2019 г. №618).

Матвеев С. С. - начальник отдела архитектуры, градостроительства и землеустройства администрации Клиновского района, заместитель председателя комиссии;

Дрюцкая Е. В. –секретарь комиссии,техник (по согласованию).

Члены комиссии:

Андронов А.И. – председатель комитета по управлению муниципальным имуществом администрации Клиновского района;

Паршиков М.П. – начальник отдела ЖКХ и строительства администрации Клиновского района;

Вернохаев Н.П. -глава Коржовоголубовской сельской администрации Клиновского района (по согласованию).

Участники публичных слушаний: жители п. Свердлов, представители районной и сельской администрации, заинтересованные лица в количестве 5 человек.

Повестка дня:

Вопрос №1 Обсуждение проекта изменений в Генеральный план Коржовоголубовского сельского поселения Клиновского района Брянской области для приведения в соответствие ч. 5.1. ст. 23 Градостроительного кодекса РФ Генерального плана, утвержденного решением Коржово-Голубовского сельского Совета народных депутатов от 25.02.2013 г. №167.

Вопрос №2 Обсуждение проекта изменений в Правила землепользования и застройки Коржовоголубовского сельского поселения Клиновского района Брянской области, утвержденные решением Клиновского районного Совета народных депутатов от 19.06.2014 г. №525 (в ред. от 20.04.2017 г. №289 и от 31.05.2018 г. №372).

По первому вопросу СЛУШАЛИ:

Матвеева С.С., который довел до сведения присутствующих, что Комиссией подготовлен проект изменений в Генеральный план Коржовоголубовского сельского поселения Клиновского района Брянской области, а именно в соответствии с ч. 5.1. ст. 23 Градостроительного кодекса РФ обязательное приложение к генеральному плану, содержащее сведения о границах населенных пунктов, входящих в состав поселения, которое содержит

графическое описание местоположения границ населенных пунктов, перечень координат характерных точек этих границ в системе координат, используемой для ведения Единого государственного реестра недвижимости.

В рамках государственного контракта №Ф.2019.185842 от 22.04.2019 г., на региональном уровне был заключен Договор №0320/25/1251/19 от 10.10.2019 г. с ООО «Геокомплекс» (г. Брянск) «на выполнение работ по установлению и описанию местоположения границ населенных пунктов, входящих в состав территорий Клиновского и Унечского муниципальных районов Брянской области и внесению сведений о границах в государственный кадастр недвижимости, а также выполнение аэрофотосъемки, фотограмметрической обработки снимков с созданием цифровых ортофотопланов масштаба 1:1000 на территорию населенных пунктов, входящих в состав территорий Клиновского и Унечского муниципальных районов».

Работы по установлению и описанию местоположения границ населенных пунктов, входящих в состав территории Клиновского муниципального района Брянской области, выполнены.

Дрюцкая Е.В. ознакомила присутствующих на публичных слушаниях с материалами по вышеуказанному вопросу.

Во время проведения публичных слушаний вопросов, замечаний и предложений по проекту изменений в Генеральный план Коржовоголубовского сельского поселения Клиновского района Брянской области в письменном виде не поступало.

На голосование поставлен вопрос «Одобрить проект изменений в Генеральный план Коржовоголубовского сельского поселения Клиновского района Брянской области для приведения в соответствие ч. 5.1. ст. 23 Градостроительного кодекса РФ Генерального плана, утвержденный решением Коржово-Голубовского сельского Совета народных депутатов от 25.02.2013 г. №167».

ГОЛОСОВАЛИ:

«ЗА» - 5

«ПРОТИВ» - 0

«ВОЗДЕРЖАЛИСЬ» - 0

По второму вопросу СЛУШАЛИ:

Матвеева С.С., который сообщил, что в соответствии с ч.5 ст. 30 на карте градостроительного зонирования в обязательном порядке отображаются границы населенных пунктов, входящих в состав поселения. Указанные границы могут отображаться на отдельных картах, которые являются приложением к правилам землепользования и застройки. То есть приложение к генеральному плану, содержащее сведения о границах населенных пунктов, входящих в состав поселения, которое содержит графическое описание местоположения границ населенных пунктов, перечень координат характерных точек этих границ в системе координат, используемой для ведения Единого государственного реестра недвижимости, является также приложением к Правилам.

На голосование поставлен вопрос: «Одобрить проект изменений в Правила землепользования и застройки Коржовоголубовского сельского поселения Клиновского района Брянской области, утвержденные решением Клиновского районного Совета народных депутатов от 19.06.2014 г. №525 (в ред. от 20.04.2017 г. №289 и от 31.05.2018 г. №372)».

ГОЛОСОВАЛИ:

«ЗА» - 5

«ПРОТИВ» - 0

«ВОЗДЕРЖАЛИСЬ» - 0

Заслушав и обсудив проект изменений в Генеральный план Коржовоголубовского сельского поселения Клиновского района Брянской области и проект изменений в Правила землепользования и застройки Коржовоголубовского сельского поселения Клиновского района Брянской области

РЕШИЛИ:

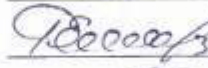
1. Публичные слушания по вопросам «Проект изменений в Генеральный план Коржовоголубовского сельского поселения Клиновского района Брянской области для приведения в соответствие ч. 5.1. ст. 23 Градостроительного кодекса РФ Генерального плана, утвержденного решением Коржово-Голубовского сельского Совета народных депутатов от 25.02.2013 г. №167» и «Проект изменений в Правила землепользования и застройки Коржовоголубовского сельского поселения Клиновского района Брянской области, утвержденные решением Клиновского районного Совета народных депутатов от 19.06.2014 г. №525 (в ред. от 20.04.2017 г. №289 и от 31.05.2018 г. №372)», признать состоявшимися.
2. Одобрить «Проект изменений в Генеральный план Коржовоголубовского сельского поселения Клиновского района Брянской области для приведения в соответствие ч. 5.1. ст. 23 Градостроительного кодекса РФ Генерального плана, утвержденного решением Коржово-Голубовского сельского Совета народных депутатов от 25.02.2013 г. №167» и «Проект изменений в Правила землепользования и застройки Коржовоголубовского сельского поселения Клиновского района Брянской области, утвержденные решением Клиновского районного Совета народных депутатов от 19.06.2014 г. №525 (в ред. от 20.04.2017 г. №289 и от 31.05.2018 г. №372)».

Заместитель председателя

Секретарь комиссии

Члены комиссии

 Матвеев С.С.

 Дрюцкая Е.В.

 Андросов А.И.

 Паршиков М.П.

 Вернохасев Н.П.

ПРОТОКОЛ ПУБЛИЧНЫХ СЛУШАНИЙ №150

Дата проведения: 17 декабря 2019 года.

Время проведения публичных слушаний – 17 час. 00 мин.

Место проведения публичных слушаний – п. Волна, возле дома №1

Публичные слушания назначены постановлением Главы Клиновского района от 29.10.2019 г. №4.

Уполномоченный орган по проведению публичных слушаний - Комиссия по землепользованию и застройке Первомайского, Коржовоголубовского, Рожновского, Смотровобудского, Лопатенского, Смолевичского, Гулевского, Великотопальского и Медведовского сельских поселений Клиновского района Брянской области, утвержденная постановлением администрации Клиновского района от 15.05.2017 г. № 308 «О создании комиссии по землепользованию и застройке Первомайского, Коржовоголубовского, Рожновского, Смотровобудского, Лопатенского, Смолевичского, Гулевского, Великотопальского и Медведовского сельских поселений Клиновского района Брянской области (в редакции постановления администрации Клиновского района от 21.12.2017 г. №851 и от 08.10.2019 г. №618).

Матвеев С. С. - начальник отдела архитектуры, градостроительства и землеустройства администрации Клиновского района, заместитель председателя комиссии;
Дрюцкая Е. В. – секретарь комиссии, техник (по согласованию).

Члены комиссии:

Андросов А.И. – председатель комитета по управлению муниципальным имуществом администрации Клиновского района;

Паршиков М.П. – начальник отдела ЖКХ и строительства администрации Клиновского района;

Вернохаев Н.П. - глава Коржовоголубовской сельской администрации Клиновского района (по согласованию).

Участники публичных слушаний: жители п. Волна, представители районной и сельской администрации, заинтересованные лица в количестве 4 человек.

Повестка дня:

Вопрос №1 Обсуждение проекта изменений в Генеральный план Коржовоголубовского сельского поселения Клиновского района Брянской области для приведения в соответствие с ч. 5.1. ст. 23 Градостроительного кодекса РФ Генерального плана, утвержденного решением Коржово-Голубовского сельского Совета народных депутатов от 25.02.2013 г. №167.

Вопрос №2 Обсуждение проекта изменений в Правила землепользования и застройки Коржовоголубовского сельского поселения Клиновского района Брянской области, утвержденные решением Клиновского районного Совета народных депутатов от 19.06.2014 г. №525 (в ред. от 20.04.2017 г. №289 и от 31.05.2018 г. №372).

По первому вопросу СЛУШАЛИ:

Матвеева С.С., который довел до сведения присутствующих, что Комиссией подготовлен проект изменений в Генеральный план Коржовоголубовского сельского поселения Клиновского района Брянской области, а именно в соответствии с ч. 5.1. ст. 23 Градостроительного кодекса РФ обязательное приложение к генеральному плану, содержащее сведения о границах населенных пунктов, входящих в состав поселения, которое содержит графическое описание местоположения границ населенных пунктов, перечень координат

характерных точек этих границ в системе координат, используемой для ведения Единого государственного реестра недвижимости.

В рамках государственного контракта №Ф.2019.185842 от 22.04.2019 г., на региональном уровне был заключен Договор №0320/25/1251/19 от 10.10.2019 г. с ООО «Геокомплес» (г. Брянск) «на выполнение работ по установлению и описанию местоположения границ населенных пунктов, входящих в состав территорий Клиновского и Унечского муниципальных районов Брянской области и внесению сведений о границах в государственный кадастр недвижимости, а также выполнение аэрофотосъемки, фотограмметрической обработки снимков с созданием цифровых ортофотопланов масштаба 1:1000 на территорию населенных пунктов, входящих в состав территорий Клиновского и Унечского муниципальных районов».

Работы по установлению и описанию местоположения границ населенных пунктов, входящих в состав территории Клиновского муниципального района Брянской области, выполнены.

Дрюцкая Е.В. ознакомила присутствующих на публичных слушаниях с материалами по вышеуказанному вопросу.

Во время проведения публичных слушаний вопросов, замечаний и предложений по проекту изменений в Генеральный план Коржовоголубовского сельского поселения Клиновского района Брянской области в письменном виде не поступало.

На голосование поставлен вопрос «Одобрить проект изменений в Генеральный план Коржовоголубовского сельского поселения Клиновского района Брянской области для приведения в соответствие ч. 5.1. ст. 23 Градостроительного кодекса РФ Генерального плана, утвержденный решением Коржово-Голубовского сельского Совета народных депутатов от 25.02.2013 г. №167».

ГОЛОСОВАЛИ:

«ЗА» - 4

«ПРОТИВ» - 0

«ВОЗДЕРЖАЛИСЬ» - 0

По второму вопросу СЛУШАЛИ:

Матвеева С.С., который сообщил, что в соответствии с ч.5 ст. 30 на карте градостроительного зонирования в обязательном порядке отображаются границы населенных пунктов, входящих в состав поселения. Указанные границы могут отображаться на отдельных картах, которые являются приложением к правилам землепользования и застройки. То есть приложение к генеральному плану, содержащее сведения о границах населенных пунктов, входящих в состав поселения, которое содержит графическое описание местоположения границ населенных пунктов, перечень координат характерных точек этих границ в системе координат, используемой для ведения Единого государственного реестра недвижимости, является также приложением к Правилам.

На голосование поставлен вопрос: «Одобрить проект изменений в Правила землепользования и застройки Коржовоголубовского сельского поселения Клиновского района Брянской области, утвержденные решением Клиновского районного Совета народных депутатов от 19.06.2014 г. №525 (в ред. от 20.04.2017 г. №289 и от 31.05.2018 г. №372)».

ГОЛОСОВАЛИ:

«ЗА» - 4

«ПРОТИВ» - 0

«ВОЗДЕРЖАЛИСЬ» - 0

Заслушав и обсудив проект изменений в Генеральный план Коржовоголубовского сельского поселения Клиновского района Брянской области и проект изменений в Правила землепользования и застройки Коржовоголубовского сельского поселения Клиновского района Брянской области

РЕШИЛИ:

1. Публичные слушания по вопросам «Проект изменений в Генеральный план Коржовоголубовского сельского поселения Клиновского района Брянской области для приведения в соответствие ч. 5.1. ст. 23 Градостроительного кодекса РФ Генерального плана, утвержденного решением Коржово-Голубовского сельского Совета народных депутатов от 25.02.2013 г. №167» и «Проект изменений в Правила землепользования и застройки Коржовоголубовского сельского поселения Клиновского района Брянской области, утвержденные решением Клиновского районного Совета народных депутатов от 19.06.2014 г. №525 (в ред. от 20.04.2017 г. №289 и от 31.05.2018 г. №372)», признать состоявшимися.
2. Одобрить «Проект изменений в Генеральный план Коржовоголубовского сельского поселения Клиновского района Брянской области для приведения в соответствие ч. 5.1. ст. 23 Градостроительного кодекса РФ Генерального плана, утвержденного решением Коржово-Голубовского сельского Совета народных депутатов от 25.02.2013 г. №167» и «Проект изменений в Правила землепользования и застройки Коржовоголубовского сельского поселения Клиновского района Брянской области, утвержденные решением Клиновского районного Совета народных депутатов от 19.06.2014 г. №525 (в ред. от 20.04.2017 г. №289 и от 31.05.2018 г. №372)».

Заместитель председателя

 Матвеев С.С.

Секретарь комиссии

 Дрюцкая Е.В.

Члены комиссии

 Андросов А.И.

 Паршиков М.П.

 Вернохаев Н.П.

**Комиссия по землепользованию и застройке Первомайского, Коржовоголубовского,
Рожновского, Смотровобудского, Лопатенского, Смолевичского, Гулевского,
Великотопальского и Медведовского сельских поселений Клиновского района Брянской
области**

ЗАКЛЮЧЕНИЕ

**о результатах публичных слушаний по обсуждению проекта изменений в Генеральный план
Коржовоголубовского сельского поселения Клиновского района Брянской области и проекта
изменений в Правила землепользования и застройки Коржовоголубовского сельского поселения
Клиновского района Брянской области**

17 декабря 2019 года

г. Клины

Присутствовали:

Матвеев С. С. - начальник отдела архитектуры, градостроительства и землеустройства администрации
Клиновского района, заместитель председателя комиссии;

Дрюцкая Е. В. - секретарь комиссии, техник (по согласованию).

Члены комиссии:

Андронов А.И. - председатель комитета по управлению муниципальным имуществом администрации
Клиновского района;

Паршиков М.П. - начальник отдела ЖКХ и строительства администрации Клиновского района;

Вернохасев Н.П. - глава Коржовоголубовской сельской администрации Клиновского района (по
согласованию),

Уполномоченный орган по проведению публичных слушаний - Комиссия по землепользованию
и застройке Первомайского, Коржовоголубовского, Рожновского, Смотровобудского, Лопатенского,
Смолевичского, Гулевского, Великотопальского и Медведовского сельских поселений Клиновского
района Брянской области, утвержденная постановлением администрации Клиновского района от
15.05.2017 г. № 308 «О создании комиссии по землепользованию и застройке Первомайского,
Коржовоголубовского, Рожновского, Смотровобудского, Лопатенского, Смолевичского, Гулевского,
Великотопальского и Медведовского сельских поселений Клиновского района Брянской области (в
редакции постановлений администрации Клиновского района от 21.12.2017 г. №851 и от 08.10.2019 г.
№618).

В соответствии с ч. 5.1. ст. 23 Градостроительного кодекса РФ обязательным приложением к
генеральному плану являются сведения о границах населенных пунктов, входящих в состав поселения
или городского округа, которые должны содержать графическое описание местоположения границ
населенных пунктов, перечень координат характерных точек этих границ в системе координат,
используемой для ведения Единого государственного реестра недвижимости (часть 5.1 введена
Федеральным законом от 31.12.2017 N 507-ФЗ) и в соответствии с ч. 5 ст. 30 на карте
градостроительного зонирования в обязательном порядке отображаются границы населенных пунктов,
входящих в состав поселения. Указанные границы могут отображаться на отдельных картах, которые
являются приложением к правилам землепользования и застройки.

В целях выполнения положений действующего градостроительного законодательства в рамках
государственного контракта №Ф.2019.185842 от 22.04.2019 г., на региональном уровне был заключен
Договор №0320/25/1251/19 от 10.10.2019 г. с ООО «Геокомплекс» (г. Брянск) «на выполнение работ по
установлению и описанию местоположения границ населенных пунктов, входящих в состав
территорий Клиновского и Унечского муниципальных районов Брянской области и внесению
сведений о границах в государственный кадастр недвижимости, а также выполнение аэрофотосъемки,
фотограмметрической обработки снимков с созданием цифровых ортофотопланов масштаба 1:1000 на
территорию населенных пунктов, входящих в состав территорий Клиновского и Унечского
муниципальных районов».

Руководствуясь частью 4 статьи 14, статьей 28 Федерального закона от 06.10.2003 N 131-ФЗ
«Об общих принципах организации местного самоуправления в Российской Федерации», частью 1
статьи 5.1, частью 5.1 статьи 23, статьей 28 Градостроительного кодекса Российской Федерации,
решением Клиновского районного Совета народных депутатов от 21 февраля 2017 г. №277 «О
внесении дополнений в решение Клиновского районного Совета народных депутатов от 24.09.2015 г.
№153 «Об утверждении Положения о порядке организации и проведения публичных слушаний в
Клиновском районе (в новой редакции)», в связи с внесением сведений о границах населенных
пунктов в Единый государственный реестр недвижимости, в целях соблюдения прав человека на

благоприятные условия жизнедеятельности, прав и законных интересов правообладателей земельных участков и объектов капитального строительства, было принято постановление Главы Клиновского района от 29.10.2019 г. №4 «О назначении публичных слушаний по проектам изменений в Генеральные планы и проектам изменений в Правила землепользования и застройки Первомайского, Коржовоголубовского, Рожновского, Смотровобудского, Лопатенского, Смоленского, Гулевского, Великотопальского и Медведовского сельских поселений Клиновского района Брянской области» опубликовано в периодическом печатном средстве массовой информации «Вестник Клиновского района» (порядковый номер выпуска №188 от 30.10.2019 г.), а также размещено на официальном сайте администрации Клиновского района www.klinrai.ru в разделе «Архитектура и градостроительство»/ «Градостроительное зонирование». В соответствии с данным постановлением все заинтересованные лица имели право представить в Комиссию по землепользованию и застройке Первомайского, Коржовоголубовского, Рожновского, Смотровобудского, Лопатенского, Смоленского, Гулевского, Великотопальского и Медведовского сельских поселений Клиновского района Брянской области по адресу, указанному в постановлении, свои замечания и предложения по предлагаемым проектам изменений в Генеральные планы и в Правила в срок с 29.10.2019 года включительно по дату проведения публичных слушаний в населенном пункте в отношении которого подается предложение.

В состав Коржовоголубовского сельского поселения входят 19 населенных пунктов: с. Коржовка-Голубовка, ж/д рзд Робчик, п. Гроза, п. Сухопаровка, д. Выюнка, п. Свобода, п. Мизиричи, п. Лукьяновка, п. Затишье, с. Сосновка, п. Воровского, п. Заря, д. Кожушье, п. Новоеленский, п. Павловский, д. Рудня-Тереховка, п. Красная Заря, п. Свердлов, п. Волна

Публичные слушания проводились с 12.12.2019 г. по 13.12.2019 г.

Дата, время и место проведения публичных слушаний по населенным пунктам Коржовоголубовского сельского поселения:

	Населенный пункт	Место проведения публичных слушаний	Дата проведения публичных слушаний	Время проведения публичных слушаний
Коржовоголубовское сельское поселение				
1	с. Коржовка-Голубовка	ул. Совхозная, д.25 (поселенческий Дом культуры)	13.12.2019 г.	15 час. 00 мин.
2	ж/д рзд Робчик	Возле дома №1	13.12.2019 г.	16 час. 00 мин.
3	п. Гроза	п. Гроза	13.12.2019 г.	17 час. 00 мин.
4	п. Сухопаровка	Возле дома №2	16.12.2019 г.	09 час. 00 мин.
5	д. Выюнка	ул. Центральная, д.38 (здание Выюнковского поселенческого клуба)	16.12.2019 г.	10 час. 00 мин.
6	п. Свобода	п. Свобода	16.12.2019 г.	11 час. 00 мин.
7	п. Мизиричи	ул. Центральная, д.2 (возле магазина №10)	16.12.2019 г.	12 час. 00 мин.
8	п. Лукьяновка	Возле дома №19 Карпенко Татьяны Ивановны	16.12.2019 г.	13 час. 00 мин.
9	п. Затишье	ул. Курортная (возле дома №1)	16.12.2019 г.	14 час. 00 мин.

10	п. Затишье	ул. Лесная, возле дома № 5А	16.12.2019 г.	15 час. 00 мин.
11	с. Сосновка	Ул. Новая, д.1 (здание Сосновского поселенческого клуба)	16.12.2019 г.	16 час. 00 мин.
12	п. Воровского	Возле дома №32 по ул. Воровского принадлежащего Бондаренко Надежде Семеновне	16.12.2019 г.	17 час. 00 мин.
13	п. Заря	Возле дома №5 по ул. Садовая	17.12.2019 г.	09 час. 00 мин.
14	д. Кожушье	На перекрестке ул. Румянцева и Озерной	17.12.2019 г.	10 час. 00 мин.
15	п. Новоеленский	Возле дома №3 по ул. Набережная	17.12.2019 г.	11 час. 00 мин.
16	п. Павловский	Возле дома №1 по ул. Павлова	17.12.2019 г.	12 час. 00 мин.
17	д. Рудня-Тереховка	ул. Заречная, д.9 (возле магазина №12)	17.12.2019 г.	13 час. 00 мин.
18	п. Выюнки	д. Выюнка, ул. Центральная, д. 38 (здание Выюнковского поселенческого клуба)	17.12.2019 г.	14 час. 00 мин.
19	п. Красная Заря	Возле магазина ИП Перешивка Г.В.	17.12.2019 г.	15 час. 00 мин.
20	п. Свердлов	Возле дома №1 Бугаева Николая Ивановича	17.12.2019 г.	16 час. 00 мин.
21	п. Волна	Возле дома №1	17.12.2019 г.	17 час. 00 мин.

При обсуждении проекта изменений в Генеральный план Коржовоголубовского сельского поселения Клиновского района Брянской области и проекта изменений в Правила землепользования и застройки Коржовоголубовского сельского поселения Клиновского района Брянской области, участники публичных слушаний в с. Коржовка-Голубовка, ж/д рзд Робчик, п. Гроза, п. Сухопаровка, д. Выюнка, п. Свобода, п. Мизиричи, п. Лукьяновка, п. Затишье, с. Сосновка, п. Воровского, п. Заря, д. Кожушье, п. Новоеленский, п. Павловский, д. Рудня-Тереховка, п. Выюнки, п. Красная Заря, п. Свердлов, п. Волна, предложений и замечаний не выразили. Проект изменений в Генеральный план Коржовоголубовского сельского поселения Клиновского района Брянской области и проект изменений в Правила землепользования и застройки Коржовоголубовского сельского поселения Клиновского района Брянской области, рекомендуется к утверждению.

По итогам публичных слушаний, проведенных с 13.12.2019 г. по 17.12.2019 г., учитывая протоколы публичных слушаний №130 от 13.12.2019 г., №131 от 13.12.2019 г., №132 от 13.12.2019 г., №132 от 13.12.2019 г., №132 от 13.12.2019 г., №132 от 13.12.2019 г., №132 от 13.12.2019 г., №132 от 13.12.2019 г., №132 от 13.12.2019 г., №132 от 13.12.2019 г., №132 от 13.12.2019 г., (прилагаются),

РЕШИЛИ:

1. Публичные слушания по вопросам «Проект изменений в Генеральный план Смолевичского сельского поселения Клиновского района Брянской области для приведения в соответствие ч. 5.1. ст. 23 Градостроительного кодекса РФ Генерального плана, утвержденного решением Смолевичского сельского Совета народных депутатов от 21.12.2012 г. №207» и «Проект изменений в Правила землепользования и застройки Смолевичского сельского поселения Клиновского района Брянской области, утвержденные решением Клиновского районного Совета народных депутатов от 19.06.2014 г. №525 (в ред. от 20.04.2017 г. №289)», считать состоявшимися.
2. «Проект изменений в Генеральный план Смолевичского сельского поселения Клиновского района Брянской области для приведения в соответствие ч. 5.1. ст. 23 Градостроительного кодекса РФ Генерального плана, утвержденного решением Смолевичского сельского Совета народных депутатов от 21.12.2012 г. №207» и «Проект изменений в Правила землепользования и застройки Смолевичского сельского поселения Клиновского района Брянской области, утвержденные решением Клиновского районного Совета народных депутатов от 19.06.2014 г. №525 (в ред. от 20.04.2017 г. №289)», направить в Клиновский районный Совет народных депутатов для утверждения.
3. Опубликовать настоящее заключение в периодическом печатном средстве массовой информации «Вестник Клиновского района» и на официальном сайте администрации Клиновского района.

Заместитель председателя



Матвеев С.С.

Секретарь комиссии



Дрюцкая Е.В.

Члены комиссии



Андросов А.И.



Паршиков М.П.



Вернохаев Н.П.

Российская Федерация
КЛИНЦОВСКИЙ РАЙОННЫЙ СОВЕТ НАРОДНЫХ ДЕПУТАТОВ
Брянской области

РЕШЕНИЕ

от 24 декабря 2019г. № 36
г. Клинцы

Об утверждении проектов изменений в Генеральные планы
Первомайского, Коржовоголубовского, Рожновского,
Смотровобудского, Лопатенского, Смолевичского,
Гулевского, Великотопальского и Медведовского
сельских поселений Клинцовского района Брянской области.

Руководствуясь пунктом 20 части 1, частью 4 статьи 14 Федерального закона от 06.10.2003 г. №131-ФЗ «Об общих принципах организации местного самоуправления в Российской Федерации», частью 5.1 статьи 23, статьей 24 Градостроительного кодекса Российской Федерации, Уставом Клинцовского района, рассмотрев представленные проекты изменений в Генеральные планы Первомайского, Коржовоголубовского, Рожновского, Смотровобудского, Лопатенского, Смолевичского, Гулевского, Великотопальского и Медведовского сельских поселений Клинцовского района Брянской области в части установления и описания местоположения границ населенных пунктов, входящих в состав Клинцовского муниципального района, в целях внесения сведений о границах в Единый государственный реестр недвижимости, учитывая протоколы и заключения о результатах публичных слушаний по указанным проектам, Клинцовский районный Совет народных депутатов

РЕШИЛ:

1. Утвердить представленные проекты изменений в Генеральные планы следующих сельских поселений Клинцовского района Брянской области (прилагаются), а именно в:
 - 1.1. Генеральный план Первомайского сельского поселения, утвержденный решением Первомайского сельского Совета народных депутатов от 30.06.2014 г. №286 «Об утверждении генерального плана Первомайского сельского поселения»;
 - 1.2. Генеральный план Коржовоголубовского сельского поселения, утвержденный решением Коржово-Голубовского сельского Совета народных депутатов от 25.02.2013 г. №167 «Об утверждении генерального плана Коржовоголубовского сельского поселения»;
 - 1.3. Генеральный план Рожновского сельского поселения, утвержденный решением Рожновского сельского Совета народных депутатов от 21.01.2013 г. №163 «Об утверждении генерального плана Рожновского сельского поселения»;
 - 1.4. Генеральный план Смотровобудского сельского поселения, утвержденный решением Смотровобудского сельского Совета народных депутатов от 27.12.2012 г. №179 «Об утверждении генерального плана Смотровобудского сельского поселения»;

- 1.5. Генеральный план Лопатенского сельского поселения, утвержденный решением Лопатенского сельского Совета народных депутатов от 27.12.2012 г. №165 «Об утверждении генерального плана Лопатенского сельского поселения»;
 - 1.6. Генеральный план Смолевичского сельского поселения, утвержденный решением Смолевичского сельского Совета народных депутатов от 21.12.2012 г. №207 «Об утверждении генерального плана Смолевичского сельского поселения»;
 - 1.7. Генеральный план Гулевского сельского поселения, утвержденный решением Гулевского сельского Совета народных депутатов от 14.12.2012 г. №159 «Об утверждении генерального плана Гулевского сельского поселения»;
 - 1.8. Генеральный план Великотопальского сельского поселения, утвержденный решением Великотопальского сельского Совета народных депутатов от 21.12.2012 г. №127 «Об утверждении генерального плана Великотопальского сельского поселения»;
 - 1.9. Генеральный план Медведовского сельского поселения, утвержденный решением Медведовского сельского Совета народных депутатов от 21.12.2012 г. №220 «Об утверждении генерального плана Медведовского сельского поселения».
2. Опубликовать настоящее решение в периодическом печатном средстве массовой информации «Вестник Клинцовского района».
 3. Разместить проекты изменений в Генеральные планы Первомайского, Коржовоголубовского, Рожновского, Смотровобудского, Лопатенского, Смолевичского, Гулевского, Великотопальского и Медведовского сельских поселений Клинцовского района Брянской области на официальном сайте федеральной государственной информационной системы территориального планирования (ФГИС ТП) и на официальном сайте администрации Клинцовского района www.klinrai.ru в сети Интернет (Приложение 1)
 4. Настоящее решение вступает в силу со дня официального опубликования.
 5. Контроль за исполнением настоящего решения оставляю за собой.

Глава Клинцовского района

В.И. Холуев

Российская Федерация
КЛИНЦОВСКИЙ РАЙОННЫЙ СОВЕТ НАРОДНЫХ ДЕПУТАТОВ
Брянской области

РЕШЕНИЕ

от 24 декабря 2019г. № 37
г. Клинцы

Об утверждении проектов изменений в Правила землепользования и застройки Первомайского, Коржовоголубовского, Рожновского, Смотровобудского, Лопатенского, Смолевичского, Гулевского, Великотопальского и Медведовского сельских поселений Клинцовского района Брянской области.

Руководствуясь пунктом 20 части 1, частью 4 статьи 14 Федерального закона от 06.10.2003 г. №131-ФЗ «Об общих принципах организации местного самоуправления в Российской Федерации», частью 5 статьи 30, статьей 32 Градостроительного кодекса Российской Федерации, Уставом Клинцовского района, рассмотрев представленные проекты изменений в Правила землепользования и застройки Первомайского, Коржовоголубовского, Рожновского, Смотровобудского, Лопатенского, Смолевичского, Гулевского, Великотопальского и Медведовского сельских поселений Клинцовского района Брянской области в части установления и описания местоположения границ населенных пунктов, входящих в состав Клинцовского муниципального района, в целях внесения сведений о границах в Единый государственный реестр недвижимости, учитывая протоколы и заключения о результатах публичных слушаний по указанным проектам, Клинцовский районный Совет народных депутатов

РЕШИЛ:

1. Утвердить представленные проекты изменений в Правила землепользования и застройки следующих сельских поселений Клинцовского района Брянской области (прилагаются), а именно в:

1.1. Правила землепользования и застройки Первомайского сельского поселения, утвержденные решением Клинцовского районного Совета народных депутатов от 18.08.2014 г. №541 «Об утверждении правил землепользования и застройки Первомайского сельского поселения» (в редакции решения Клинцовского районного Совета народных депутатов от 20.04.2017 г. №289);

1.2. Правила землепользования и застройки Коржовоголубовского сельского поселения, утвержденные решением Клинцовского районного Совета народных депутатов от 19.06.2014 г. №525 «Об утверждении правил землепользования и застройки сельских поселений Клинцовского района» (в редакции решений Клинцовского районного Совета народных депутатов от 20.04.2017 г. №289 и от 31.05.2018 г. №372);

1.3. Правила землепользования и застройки Рожновского сельского поселения, утвержденные решением Клинцовского районного Совета народных депутатов от

19.06.2014 г. №525 «Об утверждении правил землепользования и застройки сельских поселений Клинецовского района» (в редакции решения Клинецовского районного Совета народных депутатов от 20.04.2017 г. №289);

1.4. Правила землепользования и застройки Смотровобудского сельского поселения, утвержденные решением Клинецовского районного Совета народных депутатов от 19.06.2014 г. №525 «Об утверждении правил землепользования и застройки сельских поселений Клинецовского района» (в редакции решения Клинецовского районного Совета народных депутатов от 20.04.2017 г. №289);

1.5. Правила землепользования и застройки Лопатенского сельского поселения, утвержденные решением Клинецовского районного Совета народных депутатов от 19.06.2014 г. №525 «Об утверждении правил землепользования и застройки сельских поселений Клинецовского района» (в редакции решения Клинецовского районного Совета народных депутатов от 20.04.2017 г. №289);

1.6. Правила землепользования и застройки Смолевичского сельского поселения, утвержденные решением Клинецовского районного Совета народных депутатов от 19.06.2014 г. №525 «Об утверждении правил землепользования и застройки сельских поселений Клинецовского района» (в редакции решения Клинецовского районного Совета народных депутатов от 20.04.2017 г. №289);

1.7. Правила землепользования и застройки Гулевского сельского поселения, утвержденные решением Клинецовского районного Совета народных депутатов от 19.06.2014 г. №525 «Об утверждении правил землепользования и застройки сельских поселений Клинецовского района» (в редакции решения Клинецовского районного Совета народных депутатов от 20.04.2017 г. №289);

1.8. Правила землепользования и застройки Великотопальского сельского поселения, утвержденные решением Клинецовского районного Совета народных депутатов от 19.06.2014 г. №525 «Об утверждении правил землепользования и застройки сельских поселений Клинецовского района» (в редакции решений Клинецовского районного Совета народных депутатов от 20.04.2017 г. №289 и от 26.11.2018 г. №397);

1.9. Правила землепользования и застройки Медведовского сельского поселения, утвержденные решением Клинецовского районного Совета народных депутатов от 19.06.2014 г. №525 «Об утверждении правил землепользования и застройки сельских поселений Клинецовского района» (в редакции решений Клинецовского районного Совета народных депутатов от 20.04.2017 г. №289, от 31.05.2018 г. №371 и от 04.04.2019 г. №434).

2. Опубликовать настоящее решение в периодическом печатном средстве массовой информации «Вестник Клинецовского района».

3. Разместить проекты изменений в Правила землепользования и застройки Первомайского, Коржовоголубовского, Рожновского, Смотровобудского, Лопатенского, Смолевичского, Гулевского, Великотопальского и Медведовского сельских поселений Клинецовского района Брянской области на официальном сайте федеральной государственной информационной системы территориального планирования (ФГИС ТП) и

на официальном сайте администрации Клинцовского района www.klinrai.ru в сети Интернет (Приложение 1)

4. Настоящее решение вступает в силу со дня официального опубликования.

5. Контроль за исполнением настоящего решения оставляю за собой.

Глава Клинцовского района

В.И. Холуев

Приложения к решениям Клинцовского районного Совета народных депутатов от 24.12.2019 г. №36 и от 24.12.2019 г. №37

ОПИСАНИЕ МЕСТОПОЛОЖЕНИЯ ГРАНИЦ
Населенный пункт п. Вольница 1-я Гулевского сельского поселения Клиновского района
Брянской области
(наименование объекта, местоположение границ которого описано
(далее - объект)

Раздел 1

Сведения об объекте		
№ п/п	Характеристики объекта	Описание характеристик
1	2	3
1	Местоположение объекта	Российская Федерация, Брянская область, Клиновский район, Гулевское сельское поселение, п. Вольница 1-я
2	Площадь объекта – величина погрешности определения площади ($P \pm \Delta P$)	$229363 \text{ м}^2 \pm 168 \text{ м}^2$
3	Иные характеристики объекта	-

Раздел 2

Сведения о местоположении границ объекта					
1. Система координат МСК 32, зона I					
2. Сведения о характерных точках границ объекта					
Обозначение характерных точек границ	Координаты, м		Метод определения координат характерной точки	Средняя квадратическая погрешность положения характерной точки (Мп), м	Описание обозначения точки на местности (при наличии)
	X	Y			
1	2	3	4	5	6
1	417670.33	1236171.41	Фотограмметрический метод	0.10	-
2	417674.73	1236187.36	Фотограмметрический метод	0.10	-
3	417688.95	1236299.04	Фотограмметрический метод	0.10	-
4	417672.53	1236318.92	Фотограмметрический метод	0.10	-
5	417635.99	1236328.93	Фотограмметрический метод	0.10	-
6	417350.34	1236371.94	Фотограмметрический метод	0.10	-
7	417328.48	1236366.22	Фотограмметрический метод	0.10	-
8	417255.08	1236376.67	Фотограмметрический метод	0.10	-
9	417205.03	1236381.07	Фотограмметрический метод	0.10	-
10	417195.68	1236379.97	Фотограмметрический метод	0.10	-
11	417189.08	1236321.12	Фотограмметрический метод	0.10	-
12	417164.88	1236324.42	Фотограмметрический метод	0.10	-
13	417172.58	1236372.27	Фотограмметрический метод	0.10	-
14	417169.83	1236386.02	Фотограмметрический метод	0.10	-
15	417131.33	1236386.02	Фотограмметрический метод	0.10	-
16	417086.23	1236391.52	Фотограмметрический метод	0.10	-
17	417081.83	1236337.62	Фотограмметрический метод	0.10	-
18	417008.13	1236348.62	Фотограмметрический метод	0.10	-
19	417009.23	1236362.37	Фотограмметрический метод	0.10	-
20	417018.63	1236390.97	Фотограмметрический метод	0.10	-
21	417020.23	1236401.97	Фотограмметрический метод	0.10	-
22	417014.18	1236416.27	Фотограмметрический метод	0.10	-
23	416975.68	1236422.87	Фотограмметрический метод	0.10	-
24	416973.48	1236353.57	Фотограмметрический метод	0.10	-
25	416940.48	1236356.32	Фотограмметрический метод	0.10	-
26	416952.58	1236424.52	Фотограмметрический метод	0.10	-
27	416854.68	1236439.92	Фотограмметрический метод	0.10	-
28	416756.78	1236455.32	Фотограмметрический метод	0.10	-
29	416630.28	1236472.92	Фотограмметрический метод	0.10	-
30	416584.08	1236476.77	Фотограмметрический метод	0.10	-
31	416471.33	1236489.97	Фотограмметрический метод	0.10	-
32	416468.03	1236475.67	Фотограмметрический метод	0.10	-
33	416466.93	1236461.37	Фотограмметрический метод	0.10	-
34	416467.48	1236444.87	Фотограмметрический метод	0.10	-
35	416475.18	1236441.02	Фотограмметрический метод	0.10	-
36	416486.18	1236438.27	Фотограмметрический метод	0.10	-
37	416482.88	1236420.67	Фотограмметрический метод	0.10	-
38	416436.68	1236428.37	Фотограмметрический метод	0.10	-
39	416297.53	1236447.07	Фотограмметрический метод	0.10	-
40	416297.53	1236460.27	Фотограмметрический метод	0.10	-
41	416281.63	1236461.92	Фотограмметрический метод	0.10	-
42	416278.28	1236448.72	Фотограмметрический метод	0.10	-
43	416243.08	1236453.12	Фотограмметрический метод	0.10	-

Раздел 2

Сведения о местоположении границ объекта					
1. Система координат <i>МСК 32, зона I</i>					
2. Сведения о характерных точках границ объекта					
Обозначение характерных точек границ	Координаты, м		Метод определения координат характерной точки	Средняя квадратическая погрешность положения характерной точки (Мп), м	Описание обозначения точки на местности (при наличии)
	X	Y			
1	2	3	4	5	6
44	416235.93	1236463.57	Фотограмметрический метод	0.10	-
45	416226.56	1236482.27	Фотограмметрический метод	0.10	-
46	416223.65	1236490.27	Фотограмметрический метод	0.10	-
47	416221.85	1236404.00	Фотограмметрический метод	0.10	-
48	416222.75	1236389.47	Фотограмметрический метод	0.10	-
49	416242.77	1236384.46	Фотограмметрический метод	0.10	-
50	416250.11	1236370.11	Фотограмметрический метод	0.10	-
51	416253.96	1236354.09	Фотограмметрический метод	0.10	-
52	416253.38	1236345.24	Фотограмметрический метод	0.10	-
53	416264.65	1236344.51	Фотограмметрический метод	0.10	-
54	416327.69	1236341.81	Фотограмметрический метод	0.10	-
55	416327.11	1236324.14	Фотограмметрический метод	0.10	-
56	416329.27	1236310.24	Фотограмметрический метод	0.10	-
57	416335.43	1236297.36	Фотограмметрический метод	0.10	-
58	416338.79	1236246.17	Фотограмметрический метод	0.10	-
59	416369.63	1236240.57	Фотограмметрический метод	0.10	-
60	416365.11	1236230.49	Фотограмметрический метод	0.10	-
61	416386.39	1236229.37	Фотограмметрический метод	0.10	-
62	416387.51	1236238.89	Фотограмметрический метод	0.10	-
63	416433.99	1236237.77	Фотограмметрический метод	0.10	-
64	416432.87	1236226.57	Фотограмметрический метод	0.10	-
65	416540.79	1236223.77	Фотограмметрический метод	0.10	-
66	416538.55	1236279.77	Фотограмметрический метод	0.10	-
67	416568.79	1236274.73	Фотограмметрический метод	0.10	-
68	416587.27	1236274.73	Фотограмметрический метод	0.10	-
69	416590.67	1236286.49	Фотограмметрический метод	0.10	-
70	416599.59	1236289.85	Фотограмметрический метод	0.10	-
71	416607.99	1236277.53	Фотограмметрический метод	0.10	-
72	416610.79	1236253.45	Фотограмметрический метод	0.10	-
73	416623.67	1236243.93	Фотограмметрический метод	0.10	-
74	416642.15	1236237.77	Фотограмметрический метод	0.10	-
75	416658.88	1236257.21	Фотограмметрический метод	0.10	-
76	416675.93	1236260.51	Фотограмметрический метод	0.10	-
77	416760.68	1236252.81	Фотограмметрический метод	0.10	-
78	416761.73	1236257.21	Фотограмметрический метод	0.10	-
79	416775.48	1236258.31	Фотограмметрический метод	0.10	-
80	416793.68	1236258.31	Фотограмметрический метод	0.10	-
81	416811.78	1236255.56	Фотограмметрический метод	0.10	-
82	416818.93	1236247.86	Фотограмметрический метод	0.10	-
83	416867.33	1236248.96	Фотограмметрический метод	0.10	-
84	416872.83	1236239.61	Фотограмметрический метод	0.10	-
85	416883.83	1236224.76	Фотограмметрический метод	0.10	-
86	416899.23	1236215.41	Фотограмметрический метод	0.10	-

Раздел 2

Сведения о местоположении границ объекта					
1. Система координат <i>МСК 32, зона I</i>					
2. Сведения о характерных точках границ объекта					
Обозначение характерных точек границ	Координаты, м		Метод определения координат характерной точки	Средняя квадратическая погрешность положения характерной точки (Mf), м	Описание обозначения точки на местности (при наличии)
	X	Y			
1	2	3	4	5	6
87	416917.38	1236209.36	Фотограмметрический метод	0.10	-
88	416934.43	1236210.46	Фотограмметрический метод	0.10	-
89	416934.43	1236230.26	Фотограмметрический метод	0.10	-
90	416941.03	1236250.61	Фотограмметрический метод	0.10	-
91	416951.48	1236279.76	Фотограмметрический метод	0.10	-
92	416967.43	1236278.11	Фотограмметрический метод	0.10	-
93	417123.08	1236252.81	Фотограмметрический метод	0.10	-
94	417161.03	1236243.46	Фотограмметрический метод	0.10	-
95	417160.48	1236280.86	Фотограмметрический метод	0.10	-
96	417167.37	1236308.81	Фотограмметрический метод	0.10	-
97	417185.79	1236304.28	Фотограмметрический метод	0.10	-
98	417176.43	1236205.51	Фотограмметрический метод	0.10	-
99	417219.33	1236202.21	Фотограмметрический метод	0.10	-
100	417228.13	1236302.31	Фотограмметрический метод	0.10	-
101	417258.38	1236299.56	Фотограмметрический метод	0.10	-
102	417251.78	1236223.11	Фотограмметрический метод	0.10	-
103	417253.98	1236197.81	Фотограмметрический метод	0.10	-
104	417316.13	1236191.21	Фотограмметрический метод	0.10	-
105	417323.28	1236196.71	Фотограмметрический метод	0.10	-
106	417318.88	1236220.36	Фотограмметрический метод	0.10	-
107	417325.48	1236283.06	Фотограмметрический метод	0.10	-
108	417416.78	1236274.81	Фотограмметрический метод	0.10	-
109	417439.88	1236268.76	Фотограмметрический метод	0.10	-
110	417443.73	1236239.61	Фотограмметрический метод	0.10	-
111	417445.93	1236207.71	Фотограмметрический метод	0.10	-
112	417471.23	1236208.26	Фотограмметрический метод	0.10	-
113	417498.18	1236201.11	Фотограмметрический метод	0.10	-
114	417539.98	1236191.76	Фотограмметрический метод	0.10	-
115	417560.88	1236189.01	Фотограмметрический метод	0.10	-
116	417563.63	1236252.26	Фотограмметрический метод	0.10	-
117	417602.68	1236245.11	Фотограмметрический метод	0.10	-
118	417597.73	1236186.26	Фотограмметрический метод	0.10	-
119	417603.78	1236178.01	Фотограмметрический метод	0.10	-
120	417662.63	1236166.46	Фотограмметрический метод	0.10	-
1	417670.33	1236171.41	Фотограмметрический метод	0.10	-
3. Сведения о характерных точках части (частей) границы объекта					

Раздел 3

Сведения о местоположении измененных (уточненных) границ объекта							
1. Система координат -							
2. Сведения о характерных точках границ объекта							
Обозначение характерных точек границ	Существующие координаты, м		Измененные (уточненные) координаты, м		Метод определения координат характерной точки	Средняя квadraticеская погрешность положения характерной точки (Мп), м	Описание обозначения точки на местности (при наличии)
	X	Y	X	Y			
1	2	3	4	5	6		7
-	-	-	-	-	-	-	-
3. Сведения о характерных точках части (частей) границы объекта							
-							

ОПИСАНИЕ МЕСТОПОЛОЖЕНИЯ ГРАНИЦ
Населенный пункт п. Вольница 2-я Гулевского сельского поселения Клиновского района
Брянской области
(наименование объекта, местоположение границ которого описано
(далее - объект)

Раздел 1

Сведения об объекте		
№ п/п	Характеристики объекта	Описание характеристик
1	2	3
1	Местоположение объекта	Российская Федерация, Брянская область, Клиновский район, Гулевское сельское поселение, п. Вольница 2-я
2	Площадь объекта – величина погрешности определения площади ($P \pm \Delta P$)	$43001 \text{ м}^2 \pm 73 \text{ м}^2$
3	Иные характеристики объекта	-

Раздел 2

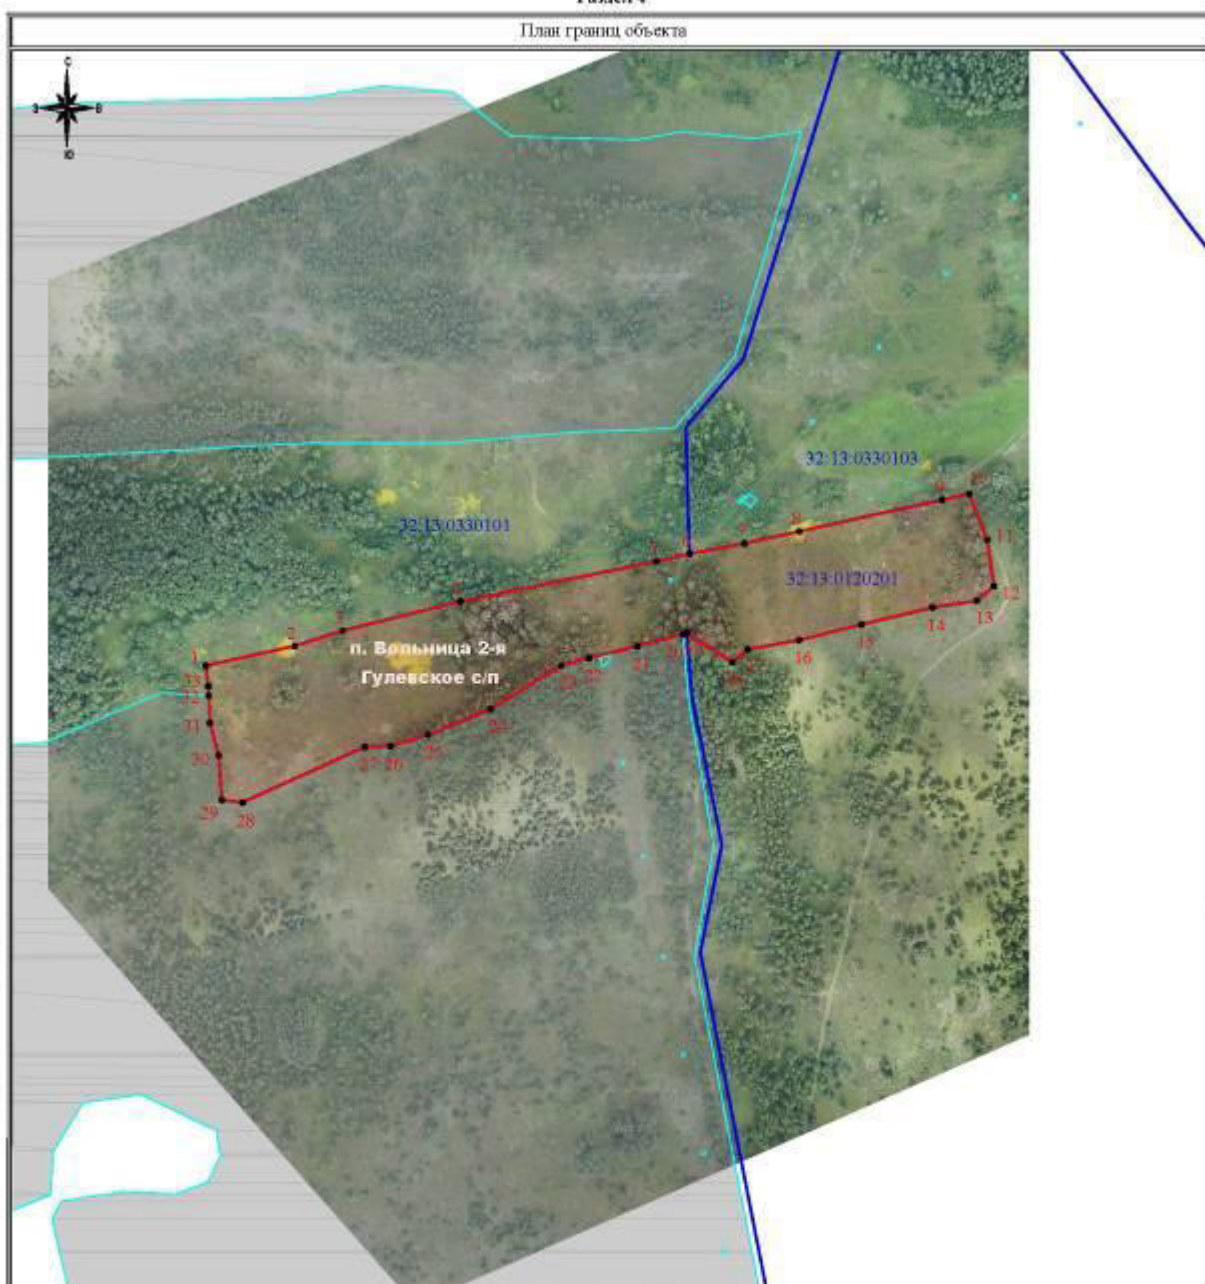
Сведения о местоположении границ объекта					
1. Система координат МСК 32, зона I					
2. Сведения о характерных точках границ объекта					
Обозначение характерных точек границ	Координаты, м		Метод определения координат характерной точки	Средняя квадратическая погрешность положения характерной точки (Мп), м	Описание обозначения точки на местности (при наличии)
	X	Y			
1	2	3	4	5	6
1	425763.51	1223679.53	Фотограмметрический метод	0.10	-
2	425777.54	1223742.97	Фотограмметрический метод	0.10	-
3	425788.52	1223777.13	Фотограмметрический метод	0.10	-
4	425809.26	1223861.31	Фотограмметрический метод	0.10	-
5	425837.93	1224001.00	Фотограмметрический метод	0.10	-
6	425843.29	1224024.66	Фотограмметрический метод	0.10	-
7	425850.74	1224063.83	Фотограмметрический метод	0.10	-
8	425859.28	1224102.87	Фотограмметрический метод	0.10	-
9	425881.85	1224204.74	Фотограмметрический метод	0.10	-
10	425886.12	1224224.26	Фотограмметрический метод	0.10	-
11	425853.18	1224237.07	Фотограмметрический метод	0.10	-
12	425820.24	1224241.95	Фотограмметрический метод	0.10	-
13	425809.87	1224229.75	Фотограмметрический метод	0.10	-
14	425804.99	1224195.03	Фотограмметрический метод	0.10	-
15	425792.79	1224147.40	Фотограмметрический метод	0.10	-
16	425781.81	1224102.87	Фотограмметрический метод	0.10	-
17	425775.16	1224066.27	Фотограмметрический метод	0.10	-
18	425765.95	1224055.29	Фотограмметрический метод	0.10	-
19	425786.09	1224022.96	Фотограмметрический метод	0.10	-
20	425785.87	1224019.86	Фотограмметрический метод	0.10	-
21	425777.31	1223987.32	Фотограмметрический метод	0.10	-
22	425768.91	1223952.88	Фотограмметрический метод	0.10	-
23	425763.45	1223933.14	Фотограмметрический метод	0.10	-
24	425732.40	1223882.66	Фотограмметрический метод	0.10	-
25	425714.16	1223838.13	Фотограмметрический метод	0.10	-
26	425706.17	1223811.29	Фотограмметрический метод	0.10	-
27	425705.56	1223792.99	Фотограмметрический метод	0.10	-
28	425665.91	1223705.76	Фотограмметрический метод	0.10	-
29	425667.74	1223691.12	Фотограмметрический метод	0.10	-
30	425699.46	1223688.68	Фотограмметрический метод	0.10	-
31	425722.64	1223682.58	Фотограмметрический метод	0.10	-
32	425741.99	1223681.64	Фотограмметрический метод	0.10	-
33	425748.87	1223681.36	Фотограмметрический метод	0.10	-
1	425763.51	1223679.53	Фотограмметрический метод	0.10	-
3. Сведения о характерных точках части (частей) границы объекта					
-					

Раздел 3

Сведения о местоположении измененных (уточненных) границ объекта							
1. Система координат -							
2. Сведения о характерных точках границ объекта							
Обозначение характерных точек границ	Существующие координаты, м		Измененные (уточненные) координаты, м		Метод определения координат характерной точки	Средняя квадратическая погрешность положения характерной точки (Мп), м	Описание обозначения точки на местности (при наличии)
	X	Y	X	Y			
1	2	3	4	5	6		7
-	-	-	-	-	-	-	-
3. Сведения о характерных точках части (частей) границы объекта							
-							

Раздел 4

План границ объекта



Масштаб 1 : 3000

Используемые условные знаки и обозначения:

	- граница объекта		- объект
	- граница административно-территориальных образований		- земельные участки, поставленные на кадастровый учет
	- граница кадастровых кварталов	32:20:0080101	- номер кадастрового квартала
	- граница земельных участков	23	- последняя часть кадастрового номера земельного участка
•1	- характерная точка границы объекта		

План границ объекта составлен на основе ортофотопланов масштаба 1:1000, изготовленных в июне 2019 года ООО "Геокомплекс", в сведений Единого государственного реестра недвижимости по состоянию на июнь 2019 г.

Подпись

Многократное использование для подписания документов не допускается

Кадастровый инженер ООО "Геокомплекс" Зябкошина В.Ю. Дата "1" августа 2019 г.

ОПИСАНИЕ МЕСТОПОЛОЖЕНИЯ ГРАНИЦ

Населенный пункт с. Гастенка Гулевского сельского поселения Клиновского района
Брянской области

(наименование объекта, местоположение границ которого описано
(далее - объект)

Раздел I

Сведения об объекте		
№ п/п	Характеристики объекта	Описание характеристик
1	2	3
1	Местоположение объекта	Российская Федерация, Брянская область, Клиновский район, Гулевское сельское поселение, с. Гастенка
2	Площадь объекта – величина погрешности определения площади ($P \pm \Delta P$)	$73928,4 \text{ м}^2 \pm 301 \text{ м}^2$
3	Иные характеристики объекта	-

Раздел 2

Сведения о местоположении границ объекта					
1. Система координат <i>МСК 32, зона I</i>					
2. Сведения о характерных точках границ объекта					
Обозначение характерных точек границ	Координаты, м		Метод определения координат характерной точки	Средняя квадратическая погрешность положения характерной точки (Мп), м	Описание обозначения точки на местности (при наличии)
	X	Y			
1	2	3	4	5	6
1	424114.55	1223667.71	Фотограмметрический метод	0.10	-
2	424117.27	1223711.26	Фотограмметрический метод	0.10	-
3	424060.15	1223735.71	Фотограмметрический метод	0.10	-
4	424065.59	1223760.22	Фотограмметрический метод	0.10	-
5	424113.91	1223743.90	Фотограмметрический метод	0.10	-
6	424129.57	1223764.51	Фотограмметрический метод	0.10	-
7	424111.52	1223778.93	Фотограмметрический метод	0.10	-
8	424080.01	1223777.85	Фотограмметрический метод	0.10	-
9	424046.32	1223783.11	Фотограмметрический метод	0.10	-
10	424012.62	1223809.14	Фотограмметрический метод	0.10	-
11	424002.10	1223839.98	Фотограмметрический метод	0.10	-
12	423961.90	1223863.40	Фотограмметрический метод	0.10	-
13	423922.70	1223866.60	Фотограмметрический метод	0.10	-
14	423867.29	1223869.38	Фотограмметрический метод	0.10	-
15	423810.82	1223886.08	Фотограмметрический метод	0.10	-
16	423771.51	1223890.32	Фотограмметрический метод	0.10	-
17	423721.62	1223878.07	Фотограмметрический метод	0.10	-
18	423662.32	1223873.69	Фотограмметрический метод	0.10	-
19	423623.67	1223864.33	Фотограмметрический метод	0.10	-
20	423621.06	1223848.70	Фотограмметрический метод	0.10	-
21	423604.46	1223828.18	Фотограмметрический метод	0.10	-
22	423573.19	1223796.27	Фотограмметрический метод	0.10	-
23	423527.28	1223775.10	Фотограмметрический метод	0.10	-
24	423501.88	1223754.59	Фотограмметрический метод	0.10	-
25	423438.70	1223712.25	Фотограмметрический метод	0.10	-
26	423376.83	1223669.59	Фотограмметрический метод	0.10	-
27	423345.24	1223650.05	Фотограмметрический метод	0.10	-
28	423300.14	1223601.20	Фотограмметрический метод	0.10	-
29	423280.06	1223585.79	Фотограмметрический метод	0.10	-
30	423250.79	1223579.19	Фотограмметрический метод	0.10	-
31	423230.56	1223576.70	Фотограмметрический метод	0.10	-
32	423207.19	1223582.03	Фотограмметрический метод	0.10	-
33	423183.35	1223591.37	Фотограмметрический метод	0.10	-
34	423156.70	1223606.25	Фотограмметрический метод	0.10	-
35	423128.39	1223626.18	Фотограмметрический метод	0.10	-
36	423117.70	1223563.11	Фотограмметрический метод	0.10	-
37	423096.20	1223471.28	Фотограмметрический метод	0.10	-
38	423064.29	1223391.82	Фотограмметрический метод	0.10	-
39	423061.22	1223370.05	Фотограмметрический метод	0.10	-
40	423037.04	1223272.72	Фотограмметрический метод	0.10	-
41	423049.08	1223209.76	Фотограмметрический метод	0.10	-
42	423120.79	1223245.92	Фотограмметрический метод	0.10	-
43	423148.15	1223264.16	Фотограмметрический метод	0.10	-

Раздел 2

Сведения о местоположении границ объекта					
1. Система координат МСК 32, зона I					
2. Сведения о характерных точках границ объекта					
Обозначение характерных точек границ	Координаты, м		Метод определения координат характерной точки	Средняя квадратическая погрешность положения характерной точки (Мп), м	Описание обозначения точки на местности (при наличии)
	X	Y			
1	2	3	4	5	6
44	423162.59	1223222.36	Фотограмметрический метод	0.10	-
45	423178.55	1223190.11	Фотограмметрический метод	0.10	-
46	423193.75	1223168.10	Фотограмметрический метод	0.10	-
47	423215.04	1223173.72	Фотограмметрический метод	0.10	-
48	423244.67	1223195.76	Фотограмметрический метод	0.10	-
49	423267.78	1223180.49	Фотограмметрический метод	0.10	-
50	423299.51	1223186.70	Фотограмметрический метод	0.10	-
51	423313.51	1223195.00	Фотограмметрический метод	0.10	-
52	423323.71	1223207.16	Фотограмметрический метод	0.10	-
53	423324.47	1223226.16	Фотограмметрический метод	0.10	-
54	423322.19	1223243.64	Фотограмметрический метод	0.10	-
55	423321.43	1223248.96	Фотограмметрический метод	0.10	-
56	423338.15	1223266.44	Фотограмметрический метод	0.10	-
57	423357.91	1223268.72	Фотограмметрический метод	0.10	-
58	423379.19	1223267.96	Фотограмметрический метод	0.10	-
59	423395.15	1223258.08	Фотограмметрический метод	0.10	-
60	423401.23	1223249.72	Фотограмметрический метод	0.10	-
61	423396.66	1223208.68	Фотограмметрический метод	0.10	-
62	423401.99	1223198.79	Фотограмметрический метод	0.10	-
63	423414.08	1223195.00	Фотограмметрический метод	0.10	-
64	423419.10	1223190.51	Фотограмметрический метод	0.10	-
65	423433.91	1223185.12	Фотограмметрический метод	0.10	-
66	423433.91	1223172.96	Фотограмметрический метод	0.10	-
67	423445.32	1223162.32	Фотограмметрический метод	0.10	-
68	423455.95	1223165.36	Фотограмметрический метод	0.10	-
69	423457.47	1223152.44	Фотограмметрический метод	0.10	-
70	423458.99	1223138.00	Фотограмметрический метод	0.10	-
71	423435.43	1223135.72	Фотограмметрический метод	0.10	-
72	423430.11	1223124.32	Фотограмметрический метод	0.10	-
73	423432.39	1223112.92	Фотограмметрический метод	0.10	-
74	423461.27	1223109.12	Фотограмметрический метод	0.10	-
75	423502.57	1223108.00	Фотограмметрический метод	0.10	-
76	423541.08	1223109.87	Фотограмметрический метод	0.10	-
77	423577.92	1223121.05	Фотограмметрический метод	0.10	-
78	423539.54	1223199.18	Фотограмметрический метод	0.10	-
79	423585.21	1223181.72	Фотограмметрический метод	0.10	-
80	423627.30	1223190.50	Фотограмметрический метод	0.10	-
81	423686.26	1223217.33	Фотограмметрический метод	0.10	-
82	423683.95	1223310.52	Фотограмметрический метод	0.10	-
83	423652.79	1223524.08	Фотограмметрический метод	0.10	-
84	423634.56	1223679.88	Фотограмметрический метод	0.10	-
85	423837.47	1223689.77	Фотограмметрический метод	0.10	-
86	423945.39	1223694.32	Фотограмметрический метод	0.10	-

Раздел 2

Сведения о местоположении границ объекта					
1. Система координат <i>МСК 32, зона I</i>					
2. Сведения о характерных точках границ объекта					
Обозначение характерных точек границ	Координаты, м		Метод определения координат характерной точки	Средняя квадратическая погрешность положения характерной точки (Мп), м	Описание обозначения точки на местности (при наличии)
	X	Y			
1	2	3	4	5	6
87	424024.13	1223698.88	Фотограмметрический метод	0.10	-
88	424054.07	1223651.00	Фотограмметрический метод	0.10	-
89	424066.23	1223635.80	Фотограмметрический метод	0.10	-
1	424114.55	1223667.74	Фотограмметрический метод	0.10	-
90	424232.23	1224469.92	Фотограмметрический метод	0.10	-
91	424254.67	1224534.53	Фотограмметрический метод	0.10	-
92	424270.31	1224588.21	Фотограмметрический метод	0.10	-
93	424168.99	1224620.20	Фотограмметрический метод	0.10	-
94	424150.55	1224531.08	Фотограмметрический метод	0.10	-
95	424098.18	1224532.32	Фотограмметрический метод	0.10	-
96	424045.23	1224559.68	Фотограмметрический метод	0.10	-
97	424013.95	1224568.52	Фотограмметрический метод	0.10	-
98	424027.55	1224618.84	Фотограмметрический метод	0.10	-
99	424053.38	1224655.56	Фотограмметрический метод	0.10	-
100	424030.95	1224677.32	Фотограмметрический метод	0.10	-
101	424028.91	1224693.64	Фотограмметрический метод	0.10	-
102	423995.99	1224697.46	Фотограмметрический метод	0.10	-
103	423985.52	1224725.16	Фотограмметрический метод	0.10	-
104	424005.78	1224747.37	Фотограмметрический метод	0.10	-
105	424022.79	1224754.84	Фотограмметрический метод	0.10	-
106	424025.51	1224776.60	Фотограмметрический метод	0.10	-
107	423965.67	1224824.88	Фотограмметрический метод	0.10	-
108	423992.19	1224867.71	Фотограмметрический метод	0.10	-
109	423947.31	1224882.68	Фотограмметрический метод	0.10	-
110	423857.55	1224931.64	Фотограмметрический метод	0.10	-
111	423854.99	1224896.97	Фотограмметрический метод	0.10	-
112	423824.24	1224812.64	Фотограмметрический метод	0.10	-
113	423826.27	1224767.08	Фотограмметрический метод	0.10	-
114	423805.19	1224708.60	Фотограмметрический метод	0.10	-
115	423790.91	1224694.32	Фотограмметрический метод	0.10	-
116	423796.35	1224670.52	Фотограмметрический метод	0.10	-
117	423788.19	1224648.08	Фотограмметрический метод	0.10	-
118	423743.59	1224644.42	Фотограмметрический метод	0.10	-
119	423705.23	1224667.80	Фотограмметрический метод	0.10	-
120	423700.17	1224709.28	Фотограмметрический метод	0.10	-
121	423733.23	1224725.60	Фотограмметрический метод	0.10	-
122	423732.22	1224752.80	Фотограмметрический метод	0.10	-
123	423734.47	1224808.56	Фотограмметрический метод	0.10	-
124	423650.04	1224873.72	Фотограмметрический метод	0.10	-
125	423656.68	1224915.16	Фотограмметрический метод	0.10	-
126	423635.17	1224969.27	Фотограмметрический метод	0.10	-
127	423568.21	1224975.50	Фотограмметрический метод	0.10	-

Раздел 2

Сведения о местоположении границ объекта					
1. Система координат <i>МСК 32, зона I</i>					
2. Сведения о характерных точках границ объекта					
Обозначение характерных точек границ	Координаты, м		Метод определения координат характерной точки	Средняя квадратическая погрешность положения характерной точки (Мп), м	Описание обозначения точки на местности (при наличии)
	X	Y			
1	2	3	4	5	6
128	423547.81	1224959.86	Фотограмметрический метод	0.10	-
129	423482.53	1224938.78	Фотограмметрический метод	0.10	-
130	423438.33	1224938.10	Фотограмметрический метод	0.10	-
131	423424.05	1225005.42	Фотограмметрический метод	0.10	-
132	423451.94	1225009.49	Фотограмметрический метод	0.10	-
133	423519.25	1225004.74	Фотограмметрический метод	0.10	-
134	423534.21	1225016.93	Фотограмметрический метод	0.10	-
135	423524.69	1225028.51	Фотограмметрический метод	0.10	-
136	423505.65	1225030.58	Фотограмметрический метод	0.10	-
137	423503.61	1225053.03	Фотограмметрический метод	0.10	-
138	423518.57	1225055.06	Фотограмметрический метод	0.10	-
139	423530.81	1225077.50	Фотограмметрический метод	0.10	-
140	423559.37	1225066.62	Фотограмметрический метод	0.10	-
141	423562.77	1225091.10	Фотограмметрический метод	0.10	-
142	423547.81	1225099.94	Фотограмметрический метод	0.10	-
143	423545.70	1225120.58	Фотограмметрический метод	0.10	-
144	423453.73	1225117.22	Фотограмметрический метод	0.10	-
145	423421.78	1225093.26	Фотограмметрический метод	0.10	-
146	423398.57	1225041.86	Фотограмметрический метод	0.10	-
147	423391.34	1224933.10	Фотограмметрический метод	0.10	-
148	423415.30	1224888.75	Фотограмметрический метод	0.10	-
149	423459.52	1224842.16	Фотограмметрический метод	0.10	-
150	423516.87	1224811.28	Фотограмметрический метод	0.10	-
151	423503.99	1224737.12	Фотограмметрический метод	0.10	-
152	423477.13	1224654.87	Фотограмметрический метод	0.10	-
153	423428.53	1224623.47	Фотограмметрический метод	0.10	-
154	423359.57	1224598.67	Фотограмметрический метод	0.10	-
155	423277.39	1224593.74	Фотограмметрический метод	0.10	-
156	423280.78	1224514.48	Фотограмметрический метод	0.10	-
157	423239.61	1224499.10	Фотограмметрический метод	0.10	-
158	423219.33	1224471.17	Фотограмметрический метод	0.10	-
159	423219.95	1224369.93	Фотограмметрический метод	0.10	-
160	423242.88	1224335.58	Фотограмметрический метод	0.10	-
161	423262.14	1224332.08	Фотограмметрический метод	0.10	-
162	423366.40	1224343.21	Фотограмметрический метод	0.10	-
163	423375.83	1224301.08	Фотограмметрический метод	0.10	-
164	423405.11	1224256.76	Фотограмметрический метод	0.10	-
165	423460.31	1224233.28	Фотограмметрический метод	0.10	-
166	423512.23	1224216.77	Фотограмметрический метод	0.10	-
167	423532.36	1224217.21	Фотограмметрический метод	0.10	-
168	423555.99	1224017.00	Фотограмметрический метод	0.10	-
169	423534.30	1224023.00	Фотограмметрический метод	0.10	-
170	423523.22	1224001.96	Фотограмметрический метод	0.10	-

Раздел 2

Сведения о местоположении границ объекта					
1. Система координат МСК 32, зона I					
2. Сведения о характерных точках границ объекта					
Обозначение характерных точек границ	Координаты, м		Метод определения координат характерной точки	Средняя квадратическая погрешность положения характерной точки (Мп), м	Описание обозначения точки на местности (при наличии)
	X	Y			
1	2	3	4	5	6
171	423489.08	1224005.73	Фотограмметрический метод	0.10	-
172	423437.97	1224002.09	Фотограмметрический метод	0.10	-
173	423442.26	1223901.80	Фотограмметрический метод	0.10	-
174	423446.07	1223888.88	Фотограмметрический метод	0.10	-
175	423411.11	1223881.28	Фотограмметрический метод	0.10	-
176	423407.31	1223844.80	Фотограмметрический метод	0.10	-
177	423386.03	1223821.99	Фотограмметрический метод	0.10	-
178	423407.31	1223795.11	Фотограмметрический метод	0.10	-
179	423419.79	1223769.32	Фотограмметрический метод	0.10	-
180	423464.51	1223789.77	Фотограмметрический метод	0.10	-
181	423474.36	1223817.11	Фотограмметрический метод	0.10	-
182	423499.11	1223835.67	Фотограмметрический метод	0.10	-
183	423528.05	1223839.35	Фотограмметрический метод	0.10	-
184	423548.86	1223846.63	Фотограмметрический метод	0.10	-
185	423566.11	1223886.25	Фотограмметрический метод	0.10	-
186	423600.21	1223908.39	Фотограмметрический метод	0.10	-
187	423609.47	1223979.32	Фотограмметрический метод	0.10	-
188	423575.35	1223978.24	Фотограмметрический метод	0.10	-
189	423574.64	1224007.25	Фотограмметрический метод	0.10	-
190	423575.24	1224026.41	Фотограмметрический метод	0.10	-
191	423564.74	1224118.31	Фотограмметрический метод	0.10	-
192	423550.30	1224216.98	Фотограмметрический метод	0.10	-
193	423551.29	1224226.51	Фотограмметрический метод	0.10	-
194	423555.56	1224232.01	Фотограмметрический метод	0.10	-
195	423563.23	1224237.36	Фотограмметрический метод	0.10	-
196	423586.55	1224257.30	Фотограмметрический метод	0.10	-
197	423614.51	1224299.02	Фотограмметрический метод	0.10	-
198	423638.79	1224335.76	Фотограмметрический метод	0.10	-
199	423663.75	1224421.64	Фотограмметрический метод	0.10	-
200	423672.97	1224471.51	Фотограмметрический метод	0.10	-
201	423666.17	1224518.20	Фотограмметрический метод	0.10	-
202	423673.95	1224576.00	Фотограмметрический метод	0.10	-
203	423800.48	1224601.67	Фотограмметрический метод	0.10	-
204	423795.87	1224559.00	Фотограмметрический метод	0.10	-
205	423819.47	1224510.73	Фотограмметрический метод	0.10	-
206	423990.15	1224461.76	Фотограмметрический метод	0.10	-
207	424020.07	1224524.61	Фотограмметрический метод	0.10	-
208	424057.48	1224510.01	Фотограмметрический метод	0.10	-
209	424053.38	1224470.60	Фотограмметрический метод	0.10	-
210	424117.99	1224455.64	Фотограмметрический метод	0.10	-
211	424134.31	1224495.09	Фотограмметрический метод	0.10	-
90	424232.23	1224469.92	Фотограмметрический метод	0.10	-

Раздел 2

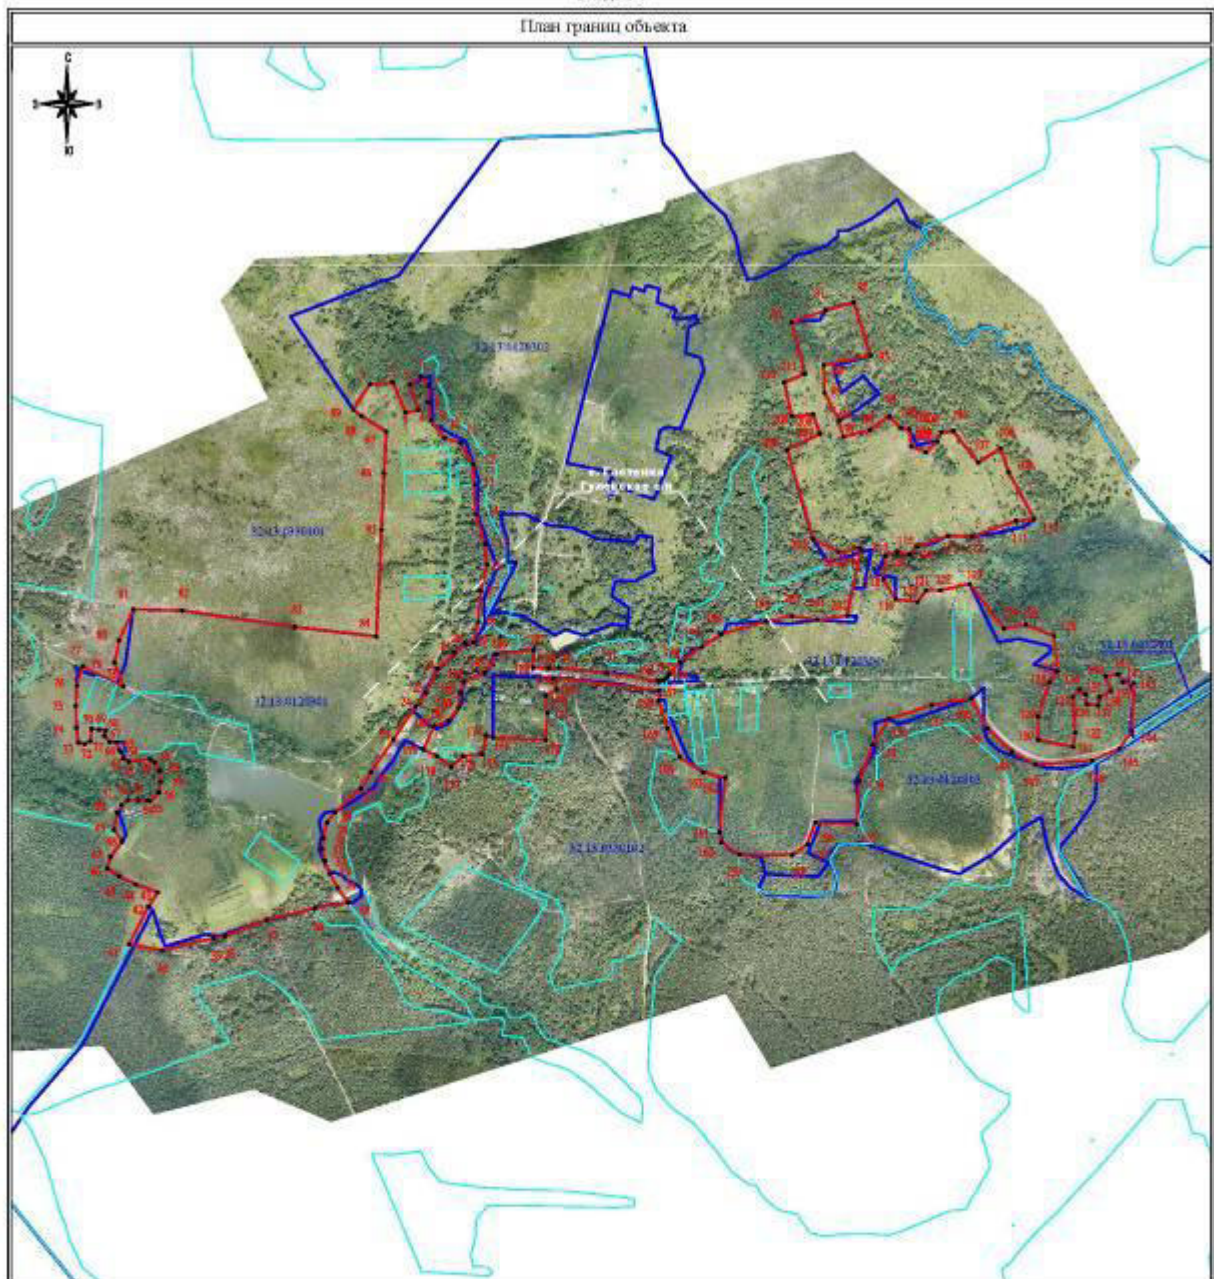
Сведения о местоположении границ объекта					
1. Система координат <i>МСК 32, зона I</i>					
2. Сведения о характерных точках границ объекта					
Обозначение характерных точек границ	Координаты, м		Метод определения координат характерной точки	Средняя квадратическая погрешность положения характерной точки (Mf), м	Описание обозначения точки на местности (при наличии)
	X	Y			
1	2	3	4	5	6
3. Сведения о характерных точках части (частей) границы объекта					

Раздел 3

Сведения о местоположении измененных (уточненных) границ объекта							
1. Система координат -							
2. Сведения о характерных точках границ объекта							
Обозначение характерных точек границ	Существующие координаты, м		Измененные (уточненные) координаты, м		Метод определения координат характерной точки	Средняя квадратическая погрешность положения характерной точки (Мп), м	Описание обозначения точки на местности (при наличии)
	X	Y	X	Y			
1	2	3	4	5	6		7
-	-	-	-	-	-	-	-
3. Сведения о характерных точках части (частей) границы объекта							
-							

Раздел 4

План границ объекта



Масштаб 1 : 8000

Используемые условные знаки и обозначения:

	- граница объекта		- объект
	- граница административно-территориальных образований		- земельные участки, поставленные на кадастровый учет
	- граница кадастровых кварталов	32:03:0080101	- номер кадастрового квартала
	- граница земельных участков	23	- последняя часть кадастрового номера земельного участка
	- характерная точка границы объекта		

План границ объекта составлен на основе ортофотопланов масштаба 1:1000, изготовленных в июне 2019 года ООО "Геокомплекс", и сведений Единого государственного реестра недвижимости по состоянию на июнь 2019 г.

Подпись

Место для печати и скан-кода



Кадастровый инженер ООО "Геокомплекс"
Доктошкин В.Ю. Дата "1" августа 2019 г.

ОПИСАНИЕ МЕСТОПОЛОЖЕНИЯ ГРАНИЦ
Населенный пункт с. Гулевка Гулевского сельского поселения Клиновского района
Брянской области
(наименование объекта, местоположение границ которого описано
(далее - объект)

Раздел I

Сведения об объекте		
№ п/п	Характеристики объекта	Описание характеристик
1	2	3
1	Местоположение объекта	Российская Федерация, Брянская область, Клиновский район, Гулевское сельское поселение, с. Гулевка
2	Площадь объекта – величина погрешности определения площади ($P \pm \Delta P$)	$1943258 \text{ м}^2 \pm 488 \text{ м}^2$
3	Иные характеристики объекта	-

Раздел 2

Сведения о местоположении границ объекта					
1. Система координат <i>МСК 32, зона I</i>					
2. Сведения о характерных точках границ объекта					
Обозначение характерных точек границ	Координаты, м		Метод определения координат характерной точки	Средняя квадратическая погрешность положения характерной точки (M), м	Описание обозначения точки на местности (при наличии)
	X	Y			
1	2	3	4	5	6
1	419650.23	1232450.56	Фотограмметрический метод	0.10	-
2	419631.03	1232546.56	Фотограмметрический метод	0.10	-
3	419695.03	1232903.36	Фотограмметрический метод	0.10	-
4	419787.83	1233002.56	Фотограмметрический метод	0.10	-
5	419719.03	1233044.16	Фотограмметрический метод	0.10	-
6	419684.64	1233012.28	Фотограмметрический метод	0.10	-
7	419654.06	1232959.97	Фотограмметрический метод	0.10	-
8	419640.62	1232935.05	Фотограмметрический метод	0.10	-
9	419626.21	1232918.52	Фотограмметрический метод	0.10	-
10	419370.42	1232962.75	Фотограмметрический метод	0.10	-
11	419352.79	1232899.06	Фотограмметрический метод	0.10	-
12	419329.44	1232830.56	Фотограмметрический метод	0.10	-
13	419344.58	1232827.39	Фотограмметрический метод	0.10	-
14	419469.98	1232798.53	Фотограмметрический метод	0.10	-
15	419601.99	1232782.37	Фотограмметрический метод	0.10	-
16	419565.43	1232604.16	Фотограмметрический метод	0.10	-
17	419547.66	1232511.87	Фотограмметрический метод	0.10	-
18	419309.96	1232557.61	Фотограмметрический метод	0.10	-
19	419272.41	1232565.51	Фотограмметрический метод	0.10	-
20	419165.76	1232591.13	Фотограмметрический метод	0.10	-
21	419170.23	1232629.96	Фотограмметрический метод	0.10	-
22	419107.65	1232675.91	Фотограмметрический метод	0.10	-
23	419041.64	1232695.71	Фотограмметрический метод	0.10	-
24	419090.22	1233008.96	Фотограмметрический метод	0.10	-
25	419125.11	1233065.04	Фотограмметрический метод	0.10	-
26	419157.66	1233099.01	Фотограмметрический метод	0.10	-
27	419183.64	1233132.17	Фотограмметрический метод	0.10	-
28	419230.98	1233090.36	Фотограмметрический метод	0.10	-
29	419238.61	1233098.97	Фотограмметрический метод	0.10	-
30	419190.26	1233142.34	Фотограмметрический метод	0.10	-
31	419302.23	1233268.96	Фотограмметрический метод	0.10	-
32	419333.43	1233326.56	Фотограмметрический метод	0.10	-
33	419407.93	1233461.44	Фотограмметрический метод	0.10	-
34	419395.03	1233496.16	Фотограмметрический метод	0.10	-
35	419360.63	1233542.56	Фотограмметрический метод	0.10	-
36	419255.83	1233634.56	Фотограмметрический метод	0.10	-
37	419236.63	1233633.76	Фотограмметрический метод	0.10	-
38	419165.43	1233555.35	Фотограмметрический метод	0.10	-
39	419142.61	1233513.92	Фотограмметрический метод	0.10	-
40	419139.83	1233503.36	Фотограмметрический метод	0.10	-
41	419149.44	1233489.76	Фотограмметрический метод	0.10	-
42	419189.76	1233471.03	Фотограмметрический метод	0.10	-
43	419147.96	1233412.53	Фотограмметрический метод	0.10	-

Раздел 2

Сведения о местоположении границ объекта					
1. Система координат МСК 32, зона I					
2. Сведения о характерных точках границ объекта					
Обозначение характерных точек границ	Координаты, м		Метод определения координат характерной точки	Средняя квадратическая погрешность положения характерной точки (Мп), м	Описание обозначения точки на местности (при наличии)
	X	Y			
1	2	3	4	5	6
44	419112.63	1233416.16	Фотограмметрический метод	0.10	-
45	419112.42	1233416.12	Фотограмметрический метод	0.10	-
46	419087.82	1233411.35	Фотограмметрический метод	0.10	-
47	419061.06	1233389.06	Фотограмметрический метод	0.10	-
48	419034.23	1233357.76	Фотограмметрический метод	0.10	-
49	419007.83	1233320.96	Фотограмметрический метод	0.10	-
50	418980.63	1233383.36	Фотограмметрический метод	0.10	-
51	418950.79	1233466.26	Фотограмметрический метод	0.10	-
52	418927.68	1233322.23	Фотограмметрический метод	0.10	-
53	418804.93	1233344.85	Фотограмметрический метод	0.10	-
54	418783.56	1233242.26	Фотограмметрический метод	0.10	-
55	418742.73	1233244.24	Фотограмметрический метод	0.10	-
56	418727.83	1233241.76	Фотограмметрический метод	0.10	-
57	418607.76	1233343.46	Фотограмметрический метод	0.10	-
58	418570.07	1233382.59	Фотограмметрический метод	0.10	-
59	418581.27	1233391.88	Фотограмметрический метод	0.10	-
60	418556.22	1233403.27	Фотограмметрический метод	0.10	-
61	418555.76	1233391.07	Фотограмметрический метод	0.10	-
62	418534.66	1233371.65	Фотограмметрический метод	0.10	-
63	418525.56	1233360.64	Фотограмметрический метод	0.10	-
64	418518.44	1233333.75	Фотограмметрический метод	0.10	-
65	418477.42	1233269.03	Фотограмметрический метод	0.10	-
66	418308.03	1233324.60	Фотограмметрический метод	0.10	-
67	418327.74	1233401.83	Фотограмметрический метод	0.10	-
68	418243.18	1233443.85	Фотограмметрический метод	0.10	-
69	418159.74	1233398.24	Фотограмметрический метод	0.10	-
70	417943.29	1233571.86	Фотограмметрический метод	0.10	-
71	417755.42	1233215.30	Фотограмметрический метод	0.10	-
72	417964.41	1233039.08	Фотограмметрический метод	0.10	-
73	417906.01	1232947.87	Фотограмметрический метод	0.10	-
74	417852.78	1232848.22	Фотограмметрический метод	0.10	-
75	417820.15	1232862.11	Фотограмметрический метод	0.10	-
76	417788.63	1232860.42	Фотограмметрический метод	0.10	-
77	417754.46	1232842.80	Фотограмметрический метод	0.10	-
78	417742.54	1232818.73	Фотограмметрический метод	0.10	-
79	417718.87	1232793.29	Фотограмметрический метод	0.10	-
80	417652.27	1232797.34	Фотограмметрический метод	0.10	-
81	417607.45	1232803.75	Фотограмметрический метод	0.10	-
82	417558.63	1232717.20	Фотограмметрический метод	0.10	-
83	417541.75	1232655.96	Фотограмметрический метод	0.10	-
84	417535.54	1232611.44	Фотограмметрический метод	0.10	-
85	417633.48	1232585.81	Фотограмметрический метод	0.10	-
86	417777.48	1232555.21	Фотограмметрический метод	0.10	-

Раздел 2

Сведения о местоположении границ объекта					
1. Система координат МСК 32, зона I					
2. Сведения о характерных точках границ объекта					
Обозначение характерных точек границ	Координаты, м		Метод определения координат характерной точки	Средняя квадратическая погрешность положения характерной точки (Мп), м	Описание обозначения точки на местности (при наличии)
	X	Y			
1	2	3	4	5	6
87	417834.18	1232543.96	Фотограмметрический метод	0.10	-
88	417968.28	1232509.76	Фотограмметрический метод	0.10	-
89	418115.43	1232473.31	Фотограмметрический метод	0.10	-
90	418116.84	1232472.73	Фотограмметрический метод	0.10	-
91	418117.61	1232378.34	Фотограмметрический метод	0.10	-
92	418148.66	1232251.69	Фотограмметрический метод	0.10	-
93	418151.42	1232196.08	Фотограмметрический метод	0.10	-
94	418144.21	1232141.21	Фотограмметрический метод	0.10	-
95	418154.56	1232104.35	Фотограмметрический метод	0.10	-
96	418215.68	1232029.24	Фотограмметрический метод	0.10	-
97	418372.59	1232131.60	Фотограмметрический метод	0.10	-
98	418531.73	1232246.14	Фотограмметрический метод	0.10	-
99	418577.36	1232293.87	Фотограмметрический метод	0.10	-
100	418616.46	1232214.35	Фотограмметрический метод	0.10	-
101	418606.86	1232164.13	Фотограмметрический метод	0.10	-
102	418589.45	1232077.00	Фотограмметрический метод	0.10	-
103	418568.13	1232060.25	Фотограмметрический метод	0.10	-
104	418604.36	1232034.89	Фотограмметрический метод	0.10	-
105	418615.16	1231993.27	Фотограмметрический метод	0.10	-
106	418620.25	1231976.65	Фотограмметрический метод	0.10	-
107	418638.66	1231965.65	Фотограмметрический метод	0.10	-
108	418647.56	1231925.39	Фотограмметрический метод	0.10	-
109	418650.62	1231883.51	Фотограмметрический метод	0.10	-
110	418629.60	1231874.70	Фотограмметрический метод	0.10	-
111	418636.49	1231849.30	Фотограмметрический метод	0.10	-
112	418671.66	1231791.45	Фотограмметрический метод	0.10	-
113	418668.61	1231754.99	Фотограмметрический метод	0.10	-
114	418680.13	1231722.25	Фотограмметрический метод	0.10	-
115	418711.62	1231684.91	Фотограмметрический метод	0.10	-
116	418734.53	1231650.33	Фотограмметрический метод	0.10	-
117	418744.28	1231619.04	Фотограмметрический метод	0.10	-
118	418782.02	1231575.65	Фотограмметрический метод	0.10	-
119	418772.64	1231542.95	Фотограмметрический метод	0.10	-
120	418780.17	1231514.33	Фотограмметрический метод	0.10	-
121	418793.54	1231502.81	Фотограмметрический метод	0.10	-
122	418806.91	1231522.63	Фотограмметрический метод	0.10	-
123	418838.72	1231540.28	Фотограмметрический метод	0.10	-
124	418843.39	1231567.65	Фотограмметрический метод	0.10	-
125	418830.71	1231596.68	Фотограмметрический метод	0.10	-
126	418823.51	1231609.30	Фотограмметрический метод	0.10	-
127	418801.38	1231635.12	Фотограмметрический метод	0.10	-
128	418799.68	1231654.95	Фотограмметрический метод	0.10	-
129	418817.52	1231671.08	Фотограмметрический метод	0.10	-

Раздел 2

Сведения о местоположении границ объекта					
1. Система координат <i>МСК 32, зона I</i>					
2. Сведения о характерных точках границ объекта					
Обозначение характерных точек границ	Координаты, м		Метод определения координат характерной точки	Средняя квадратическая погрешность положения характерной точки (Мп), м	Описание обозначения точки на местности (при наличии)
	X	Y			
1	2	3	4	5	6
130	418812.45	1231694.13	Фотограмметрический метод	0.10	-
131	418803.69	1231701.51	Фотограмметрический метод	0.10	-
132	418778.33	1231719.49	Фотограмметрический метод	0.10	-
133	418748.82	1231752.69	Фотограмметрический метод	0.10	-
134	418721.62	1231802.02	Фотограмметрический метод	0.10	-
135	418705.66	1231845.07	Фотограмметрический метод	0.10	-
136	418732.00	1231835.15	Фотограмметрический метод	0.10	-
137	418810.33	1231872.28	Фотограмметрический метод	0.10	-
138	418861.18	1231903.68	Фотограмметрический метод	0.10	-
139	418974.53	1232002.58	Фотограмметрический метод	0.10	-
140	419006.96	1232022.76	Фотограмметрический метод	0.10	-
141	419071.21	1231940.83	Фотограмметрический метод	0.10	-
142	419222.69	1232073.77	Фотограмметрический метод	0.10	-
143	419257.69	1232116.81	Фотограмметрический метод	0.10	-
144	419184.13	1232205.24	Фотограмметрический метод	0.10	-
145	419220.75	1232235.34	Фотограмметрический метод	0.10	-
146	419234.24	1232260.96	Фотограмметрический метод	0.10	-
147	419251.83	1232285.77	Фотограмметрический метод	0.10	-
148	419272.06	1232314.06	Фотограмметрический метод	0.10	-
149	419284.21	1232339.56	Фотограмметрический метод	0.10	-
150	419344.63	1232345.16	Фотограмметрический метод	0.10	-
151	419395.36	1232391.12	Фотограмметрический метод	0.10	-
152	419427.53	1232417.47	Фотограмметрический метод	0.10	-
153	419462.94	1232435.57	Фотограмметрический метод	0.10	-
154	419494.20	1232437.80	Фотограмметрический метод	0.10	-
155	419536.72	1232436.93	Фотограмметрический метод	0.10	-
156	419552.43	1232434.99	Фотограмметрический метод	0.10	-
157	419625.91	1232433.87	Фотограмметрический метод	0.10	-
1	419650.23	1232450.56	Фотограмметрический метод	0.10	-
158	419459.16	1232439.70	Фотограмметрический метод	0.10	-
159	419459.16	1232441.90	Фотограмметрический метод	0.10	-
160	419456.96	1232441.90	Фотограмметрический метод	0.10	-
161	419456.96	1232439.70	Фотограмметрический метод	0.10	-
158	419459.16	1232439.70	Фотограмметрический метод	0.10	-
162	419056.69	1231965.50	Фотограмметрический метод	0.10	-
163	419056.69	1231967.50	Фотограмметрический метод	0.10	-
164	419054.69	1231967.50	Фотограмметрический метод	0.10	-
165	419054.69	1231965.50	Фотограмметрический метод	0.10	-
162	419056.69	1231965.50	Фотограмметрический метод	0.10	-
166	419037.86	1231989.33	Фотограмметрический метод	0.10	-

Раздел 2

Сведения о местоположении границ объекта					
1. Система координат <i>МСК 32, зона I</i>					
2. Сведения о характерных точках границ объекта					
Обозначение характерных точек границ	Координаты, м		Метод определения координат характерной точки	Средняя квадратическая погрешность положения характерной точки (Мп), м	Описание обозначения точки на местности (при наличии)
1	2	3	4	5	6
167	419037.86	1231991.33	Фотограмметрический метод	0.10	-
168	419035.86	1231991.33	Фотограмметрический метод	0.10	-
169	419035.86	1231989.33	Фотограмметрический метод	0.10	-
166	419037.86	1231989.33	Фотограмметрический метод	0.10	-
170	419027.68	1232003.07	Фотограмметрический метод	0.10	-
171	419027.68	1232003.07	Фотограмметрический метод	0.10	-
172	419025.68	1232003.07	Фотограмметрический метод	0.10	-
173	419025.68	1232003.07	Фотограмметрический метод	0.10	-
170	419027.68	1232003.07	Фотограмметрический метод	0.10	-
174	419020.66	1232016.61	Фотограмметрический метод	0.10	-
175	419020.66	1232016.61	Фотограмметрический метод	0.10	-
176	419018.66	1232016.61	Фотограмметрический метод	0.10	-
177	419018.66	1232016.61	Фотограмметрический метод	0.10	-
174	419020.66	1232016.61	Фотограмметрический метод	0.10	-
178	419011.63	1232030.26	Фотограмметрический метод	0.10	-
179	419011.63	1232032.26	Фотограмметрический метод	0.10	-
180	419009.63	1232032.26	Фотограмметрический метод	0.10	-
181	419009.63	1232030.26	Фотограмметрический метод	0.10	-
178	419011.63	1232030.26	Фотограмметрический метод	0.10	-
182	418319.32	1233297.98	Фотограмметрический метод	0.10	-
183	418319.32	1233300.18	Фотограмметрический метод	0.10	-
184	418317.12	1233300.18	Фотограмметрический метод	0.10	-
185	418317.12	1233297.98	Фотограмметрический метод	0.10	-
182	418319.32	1233297.98	Фотограмметрический метод	0.10	-
186	418309.66	1233300.72	Фотограмметрический метод	0.10	-
187	418309.66	1233302.92	Фотограмметрический метод	0.10	-
188	418307.46	1233302.92	Фотограмметрический метод	0.10	-
189	418307.46	1233300.72	Фотограмметрический метод	0.10	-
186	418309.66	1233300.72	Фотограмметрический метод	0.10	-
190	418299.18	1233235.04	Фотограмметрический метод	0.10	-
191	418301.98	1233242.68	Фотограмметрический метод	0.10	-
192	418299.92	1233243.44	Фотограмметрический метод	0.10	-
193	418297.12	1233235.80	Фотограмметрический метод	0.10	-
190	418299.18	1233235.04	Фотограмметрический метод	0.10	-
194	418292.32	1233234.27	Фотограмметрический метод	0.10	-
195	418295.12	1233240.15	Фотограмметрический метод	0.10	-

Раздел 2

Сведения о местоположении границ объекта					
1. Система координат МСК 32, зона I					
2. Сведения о характерных точках границ объекта					
Обозначение характерных точек границ	Координаты, м		Метод определения координат характерной точки	Средняя квадратическая погрешность положения характерной точки (Мп), м	Описание обозначения точки на местности (при наличии)
	X	Y			
1	2	3	4	5	6
196	418293.14	1233241.09	Фотограмметрический метод	0.10	-
197	418290.14	1233235.21	Фотограмметрический метод	0.10	-
194	418292.32	1233234.27	Фотограмметрический метод	0.10	-
198	418136.66	1232774.78	Фотограмметрический метод	0.10	-
199	418137.98	1232776.54	Фотограмметрический метод	0.10	-
200	418131.62	1232781.28	Фотограмметрический метод	0.10	-
201	418130.30	1232779.52	Фотограмметрический метод	0.10	-
198	418136.66	1232774.78	Фотограмметрический метод	0.10	-
202	418052.54	1232832.57	Фотограмметрический метод	0.10	-
203	418052.54	1232834.77	Фотограмметрический метод	0.10	-
204	418050.34	1232834.77	Фотограмметрический метод	0.10	-
205	418050.34	1232832.57	Фотограмметрический метод	0.10	-
202	418052.54	1232832.57	Фотограмметрический метод	0.10	-
206	418091.58	1232909.78	Фотограмметрический метод	0.10	-
207	418090.62	1232911.32	Фотограмметрический метод	0.10	-
208	418086.54	1232907.80	Фотограмметрический метод	0.10	-
209	418088.16	1232906.26	Фотограмметрический метод	0.10	-
206	418091.58	1232909.78	Фотограмметрический метод	0.10	-
210	418063.82	1232896.82	Фотограмметрический метод	0.10	-
211	418063.82	1232899.02	Фотограмметрический метод	0.10	-
212	418061.62	1232899.02	Фотограмметрический метод	0.10	-
213	418061.62	1232896.82	Фотограмметрический метод	0.10	-
210	418063.82	1232896.82	Фотограмметрический метод	0.10	-
214	418005.58	1232874.73	Фотограмметрический метод	0.10	-
215	418004.52	1232876.67	Фотограмметрический метод	0.10	-
216	417999.22	1232873.76	Фотограмметрический метод	0.10	-
217	418000.28	1232871.64	Фотограмметрический метод	0.10	-
214	418005.58	1232874.73	Фотограмметрический метод	0.10	-
218	417997.00	1232870.54	Фотограмметрический метод	0.10	-
219	417997.00	1232872.74	Фотограмметрический метод	0.10	-
220	417994.60	1232872.74	Фотограмметрический метод	0.10	-
221	417994.60	1232870.54	Фотограмметрический метод	0.10	-
218	417997.00	1232870.54	Фотограмметрический метод	0.10	-
222	417936.58	1232911.19	Фотограмметрический метод	0.10	-
223	417936.58	1232913.39	Фотограмметрический метод	0.10	-
224	417934.38	1232913.39	Фотограмметрический метод	0.10	-

Раздел 2

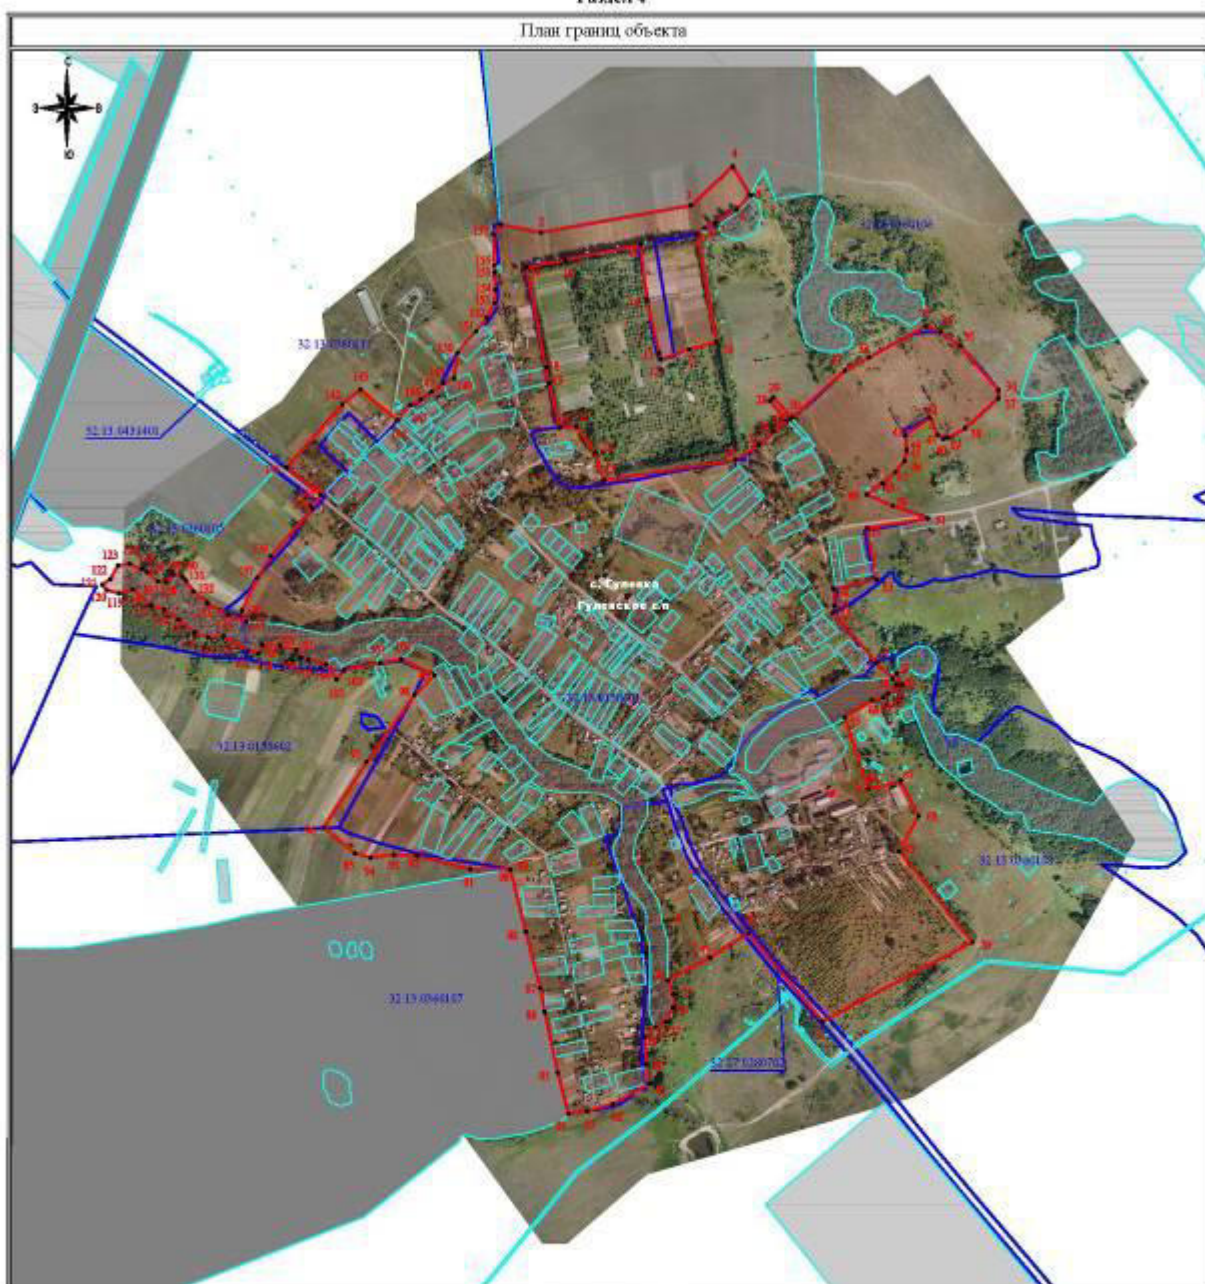
Сведения о местоположении границ объекта					
1. Система координат <i>МСК 32, зона I</i>					
2. Сведения о характерных точках границ объекта					
Обозначение характерных точек границ	Координаты, м		Метод определения координат характерной точки	Средняя квадратическая погрешность положения характерной точки (Мп), м	Описание обозначения точки на местности (при наличии)
	X	Y			
1	2	3	4	5	6
225	417934.38	1232911.19	Фотограмметрический метод	0,10	-
222	417936.58	1232911.19	Фотограмметрический метод	0,10	-
3. Сведения о характерных точках части (частей) границы объекта					
-					

Раздел 3

Сведения о местоположении измененных (уточненных) границ объекта							
1. Система координат -							
2. Сведения о характерных точках границ объекта							
Обозначение характерных точек границ	Существующие координаты, м		Измененные (уточненные) координаты, м		Метод определения координат характерной точки	Средняя квadraticеская погрешность положения характерной точки (Мп), м	Описание обозначения точки на местности (при наличии)
	X	Y	X	Y			
1	2	3	4	5	6		7
-	-	-	-	-	-	-	-
3. Сведения о характерных точках части (частей) границы объекта							
-							

Раздел 4

План границ объекта



Масштаб 1 : 10000

Используемые условные знаки и обозначения:

	- граница объекта		- объект
	- граница административно-территориальных образований		- земельные участки, поставленные на кадастровый учет
	- граница кадастровых кварталов		- номер кадастрового квартала
	- граница земельных участков		- последняя часть кадастрового номера земельного участка
	- характерная точка границы объекта		

План границ объекта составлен на основе ортофотопланов масштаба 1:1000, изготовленных в июне 2019 года ООО "Геокомплекс", и сведений Единого государственного реестра недвижимости по состоянию на июль 2019 г.

Подпись

Место подписания документа (фамилия, имя, отчество кадастрового инженера)



Кадастровый инженер ООО "Геокомплекс"

Зябкошина В.Ю. Дата "1" августа 2019 г.

ОПИСАНИЕ МЕСТОПОЛОЖЕНИЯ ГРАНИЦ

Населенный пункт п. Заречье Гулевского сельского поселения Клиновского района
Брянской области

(наименование объекта, местоположение границ которого описано
(далее - объект)

Раздел I

Сведения об объекте		
№ п/п	Характеристики объекта	Описание характеристик
1	2	3
1	Местоположение объекта	Российская Федерация, Брянская область, Клиновский район, Гулевское сельское поселение, п. Заречье
2	Площадь объекта – величина погрешности определения площади ($P \pm \Delta P$)	$104284 \text{ м}^2 \pm 113 \text{ м}^2$
3	Иные характеристики объекта	-

Раздел 2

Сведения о местоположении границ объекта					
1. Система координат МСК 32, зона I					
2. Сведения о характерных точках границ объекта					
Обозначение характерных точек границ	Координаты, м		Метод определения координат характерной точки	Средняя квадратическая погрешность положения характерной точки (Мп), м	Описание обозначения точки на местности (при наличии)
	X	Y			
1	2	3	4	5	6
1	424369.13	1231266.32	Фотограмметрический метод	0.10	-
2	424359.32	1231308.53	Фотограмметрический метод	0.10	-
3	424340.93	1231347.74	Фотограмметрический метод	0.10	-
4	424320.65	1231370.96	Фотограмметрический метод	0.10	-
5	424181.79	1231481.62	Фотограмметрический метод	0.10	-
6	424162.55	1231463.86	Фотограмметрический метод	0.10	-
7	424053.16	1231546.52	Фотограмметрический метод	0.10	-
8	424062.64	1231557.18	Фотограмметрический метод	0.10	-
9	424027.76	1231588.41	Фотограмметрический метод	0.10	-
10	424015.66	1231574.84	Фотограмметрический метод	0.10	-
11	423733.36	1231787.99	Фотограмметрический метод	0.10	-
12	423651.26	1231850.46	Фотограмметрический метод	0.10	-
13	423585.76	1231833.98	Фотограмметрический метод	0.10	-
14	423574.56	1231820.36	Фотограмметрический метод	0.10	-
15	423564.46	1231802.76	Фотограмметрический метод	0.10	-
16	423535.86	1231764.86	Фотограмметрический метод	0.10	-
17	423561.36	1231743.86	Фотограмметрический метод	0.10	-
18	423565.36	1231734.46	Фотограмметрический метод	0.10	-
19	423541.33	1231693.03	Фотограмметрический метод	0.10	-
20	423543.77	1231689.53	Фотограмметрический метод	0.10	-
21	423558.66	1231670.76	Фотограмметрический метод	0.10	-
22	423573.53	1231662.68	Фотограмметрический метод	0.10	-
23	423579.67	1231681.65	Фотограмметрический метод	0.10	-
24	423592.78	1231679.58	Фотограмметрический метод	0.10	-
25	423600.38	1231666.12	Фотограмметрический метод	0.10	-
26	423602.76	1231647.66	Фотограмметрический метод	0.10	-
27	423631.36	1231648.86	Фотограмметрический метод	0.10	-
28	423665.96	1231745.76	Фотограмметрический метод	0.10	-
29	423764.86	1231665.86	Фотограмметрический метод	0.10	-
30	423743.46	1231646.16	Фотограмметрический метод	0.10	-
31	423732.46	1231625.66	Фотограмметрический метод	0.10	-
32	423741.96	1231612.46	Фотограмметрический метод	0.10	-
33	423865.36	1231585.76	Фотограмметрический метод	0.10	-
34	424033.66	1231453.66	Фотограмметрический метод	0.10	-
35	424036.91	1231450.02	Фотограмметрический метод	0.10	-
34	424033.66	1231453.66	Фотограмметрический метод	0.10	-
36	424113.46	1231391.76	Фотограмметрический метод	0.10	-
37	424100.46	1231371.66	Фотограмметрический метод	0.10	-
38	424125.96	1231353.96	Фотограмметрический метод	0.10	-
39	424132.86	1231350.16	Фотограмметрический метод	0.10	-
40	424129.76	1231324.46	Фотограмметрический метод	0.10	-
41	424133.36	1231320.34	Фотограмметрический метод	0.10	-
42	424160.67	1231298.75	Фотограмметрический метод	0.10	-

Раздел 2

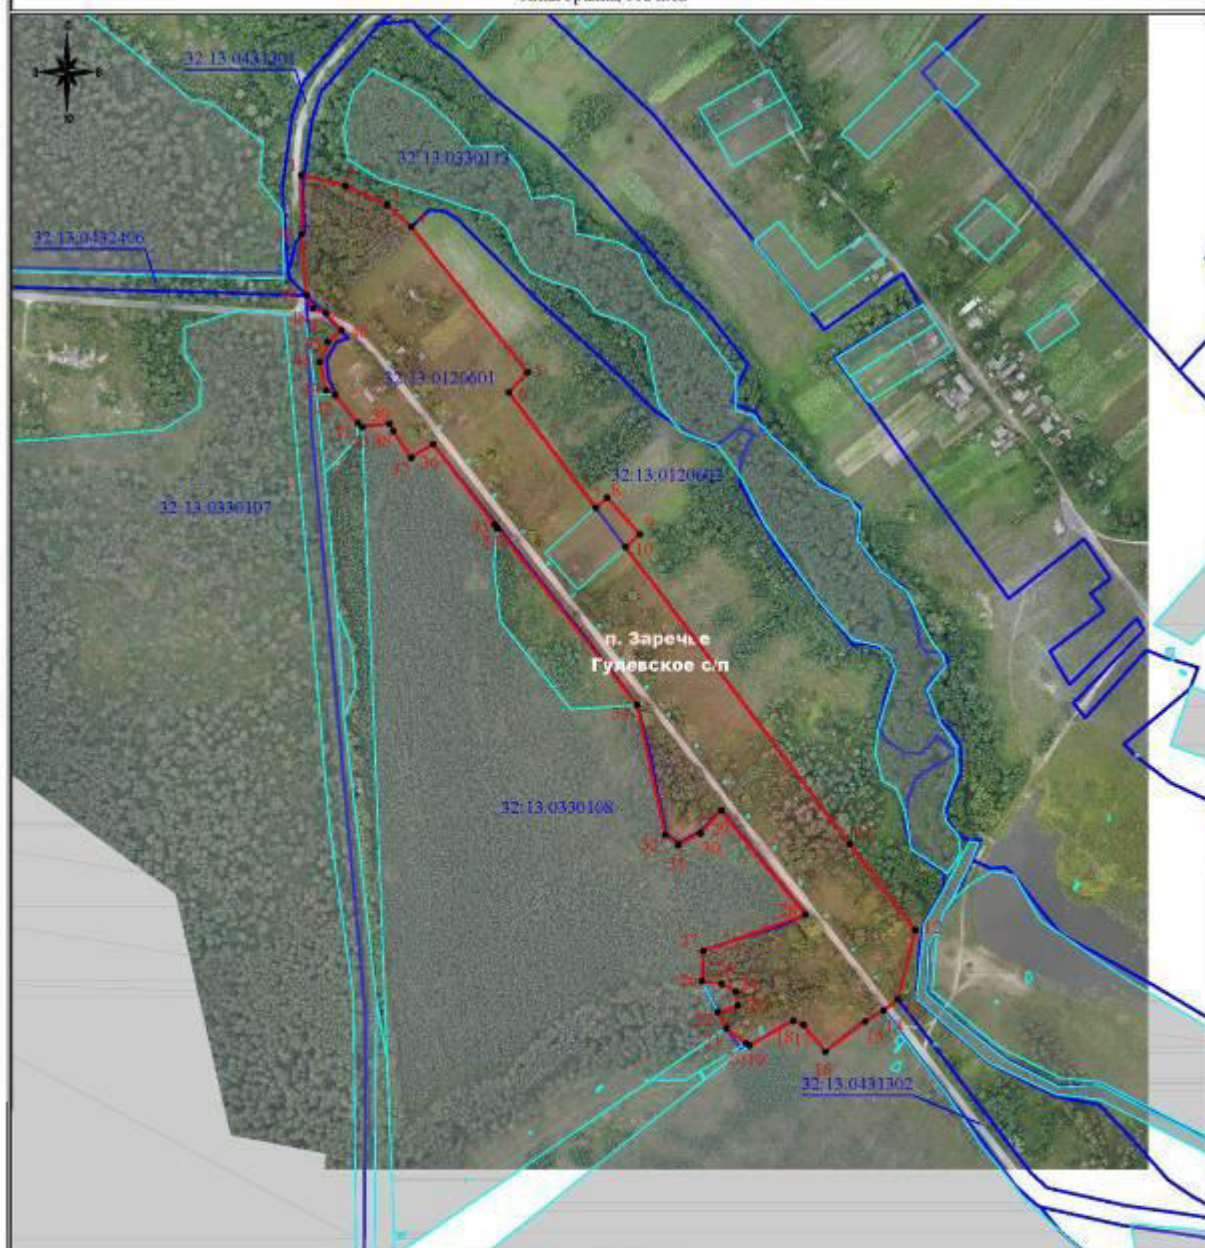
Сведения о местоположении границ объекта					
1. Система координат <i>МСК 32, зона I</i>					
2. Сведения о характерных точках границ объекта					
Обозначение характерных точек границ	Координаты, м		Метод определения координат характерной точки	Средняя квадратическая погрешность положения характерной точки (Мп), м	Описание обозначения точки на местности (при наличии)
	X	Y			
1	2	3	4	5	6
43	424164.55	1231290.13	Фотограмметрический метод	0,10	-
44	424191.61	1231284.19	Фотограмметрический метод	0,10	-
45	424210.56	1231291.67	Фотограмметрический метод	0,10	-
46	424221.93	1231304.50	Фотограмметрический метод	0,10	-
47	424238.11	1231289.69	Фотограмметрический метод	0,10	-
48	424242.16	1231277.21	Фотограмметрический метод	0,10	-
49	424254.90	1231271.37	Фотограмметрический метод	0,10	-
50	424312.73	1231266.42	Фотограмметрический метод	0,10	-
1	424369.13	1231266.32	Фотограмметрический метод	0,10	-
3. Сведения о характерных точках части (частей) границы объекта					
-					

Раздел 3

Сведения о местоположении измененных (уточненных) границ объекта							
1. Система координат -							
2. Сведения о характерных точках границ объекта							
Обозначение характерных точек границ	Существующие координаты, м		Измененные (уточненные) координаты, м		Метод определения координат характерной точки	Средняя квадратическая погрешность положения характерной точки (Мп), м	Описание обозначения точки на местности (при наличии)
	X	Y	X	Y			
1	2	3	4	5	6		7
-	-	-	-	-	-	-	-
3. Сведения о характерных точках части (частей) границы объекта							
-							

Раздел 4

План границ объекта



Масштаб 1 : 4000

Используемые условные знаки и обозначения:

	- граница объекта		- объект
	- граница административно-территориальных образований		- земельные участки, поставленные на кадастровый учет
	- граница кадастровых кварталов	32:20:0080101	- номер кадастрового квартала
	- граница земельных участков	23	- последняя часть кадастрового номера земельного участка
• 1	- характерная точка границы объекта		

План границ объекта составлен на основе ортофотопланов масштаба 1:1000, изготовленных в июне 2019 года ООО "Геокомплекс", и сведений Единого государственного реестра недвижимости по состоянию на июнь 2019 г.

Подпись

Место подписания плана границ объекта

Кадастровый инженер ООО "Геокомплекс"
Зятецкина В.Ю. Дата "1" августа 2019 г.

ОПИСАНИЕ МЕСТОПОЛОЖЕНИЯ ГРАНИЦ

Населенный пункт п. Калинин Гулевского сельского поселения Клиновского района
Брянской области

(наименование объекта, местоположение границ которого описано
(далее - объект)

Раздел I

Сведения об объекте		
№ п/п	Характеристики объекта	Описание характеристик
1	2	3
1	Местоположение объекта	Российская Федерация, Брянская область, Клиновский район, Гулевское сельское поселение, п. Калинин
2	Площадь объекта – величина погрешности определения площади ($P \pm \Delta P$)	$717504 \text{ м}^2 \pm 296 \text{ м}^2$
3	Иные характеристики объекта	-

Раздел 2

Сведения о местоположении границ объекта					
1. Система координат МСК 32, зона I					
2. Сведения о характерных точках границ объекта					
Обозначение характерных точек границ	Координаты, м		Метод определения координат характерной точки	Средняя квадратическая погрешность положения характерной точки (Мп), м	Описание обозначения точки на местности (при наличии)
	X	Y			
1	2	3	4	5	6
1	423216.79	1229288.19	Фотограмметрический метод	0.10	-
2	423201.63	1229299.70	Фотограмметрический метод	0.10	-
3	423001.56	1229297.22	Фотограмметрический метод	0.10	-
4	422913.50	1229307.08	Фотограмметрический метод	0.10	-
5	422907.09	1229352.12	Фотограмметрический метод	0.10	-
6	422876.08	1229354.00	Фотограмметрический метод	0.10	-
7	422874.02	1229297.20	Фотограмметрический метод	0.10	-
8	422745.31	1229311.21	Фотограмметрический метод	0.10	-
9	422556.75	1229330.93	Фотограмметрический метод	0.10	-
10	422313.61	1229334.35	Фотограмметрический метод	0.10	-
11	422249.92	1229324.44	Фотограмметрический метод	0.10	-
12	422142.01	1229327.36	Фотограмметрический метод	0.10	-
13	422062.48	1229337.57	Фотограмметрический метод	0.10	-
14	421928.26	1229342.65	Фотограмметрический метод	0.10	-
15	421926.32	1229412.26	Фотограмметрический метод	0.10	-
16	421967.83	1229417.42	Фотограмметрический метод	0.10	-
17	421971.10	1229520.24	Фотограмметрический метод	0.10	-
18	421768.49	1229528.62	Фотограмметрический метод	0.10	-
19	421768.49	1229506.00	Фотограмметрический метод	0.10	-
20	421763.21	1229415.01	Фотограмметрический метод	0.10	-
21	421740.20	1229402.93	Фотограмметрический метод	0.10	-
22	421707.98	1229394.29	Фотограмметрический метод	0.10	-
23	421635.01	1229349.95	Фотограмметрический метод	0.10	-
24	421635.18	1229331.12	Фотограмметрический метод	0.10	-
25	421635.18	1229331.12	Фотограмметрический метод	0.10	-
26	421621.76	1229331.42	Фотограмметрический метод	0.10	-
27	421623.55	1229287.65	Фотограмметрический метод	0.10	-
28	421592.45	1229290.04	Фотограмметрический метод	0.10	-
29	421533.63	1229291.18	Фотограмметрический метод	0.10	-
30	421545.13	1229375.18	Фотограмметрический метод	0.10	-
31	421563.59	1229390.00	Фотограмметрический метод	0.10	-
32	421570.13	1229448.00	Фотограмметрический метод	0.10	-
33	421566.59	1229471.00	Фотограмметрический метод	0.10	-
34	421560.27	1229482.80	Фотограмметрический метод	0.10	-
35	421568.86	1229507.90	Фотограмметрический метод	0.10	-
36	421586.37	1229515.28	Фотограмметрический метод	0.10	-
37	421603.77	1229515.83	Фотограмметрический метод	0.10	-
38	421631.29	1229474.72	Фотограмметрический метод	0.10	-
39	421631.29	1229474.88	Фотограмметрический метод	0.10	-
40	421661.85	1229474.83	Фотограмметрический метод	0.10	-
41	421656.30	1229523.82	Фотограмметрический метод	0.10	-
42	421647.65	1229553.38	Фотограмметрический метод	0.10	-
43	421643.63	1229569.22	Фотограмметрический метод	0.10	-

Раздел 2

Сведения о местоположении границ объекта					
1. Система координат <i>МСК 32, зона I</i>					
2. Сведения о характерных точках границ объекта					
Обозначение характерных точек границ	Координаты, м		Метод определения координат характерной точки	Средняя квадратическая погрешность положения характерной точки (Мп), м	Описание обозначения точки на местности (при наличии)
	X	Y			
1	2	3	4	5	6
44	421619.13	1229568.61	Фотограмметрический метод	0.10	-
45	421618.83	1229553.56	Фотограмметрический метод	0.10	-
46	421574.20	1229559.36	Фотограмметрический метод	0.10	-
47	421469.21	1229569.22	Фотограмметрический метод	0.10	-
48	421480.23	1229720.60	Фотограмметрический метод	0.10	-
49	421481.20	1229740.80	Фотограмметрический метод	0.10	-
50	421481.50	1229746.91	Фотограмметрический метод	0.10	-
51	421487.35	1229869.63	Фотограмметрический метод	0.10	-
52	421490.09	1229934.01	Фотограмметрический метод	0.10	-
53	421492.07	1229948.91	Фотограмметрический метод	0.10	-
54	421493.57	1229960.14	Фотограмметрический метод	0.10	-
55	421495.94	1229974.58	Фотограмметрический метод	0.10	-
56	421513.29	1230080.20	Фотограмметрический метод	0.10	-
57	421503.43	1230104.56	Фотограмметрический метод	0.10	-
58	421502.78	1230131.26	Фотограмметрический метод	0.10	-
59	421540.16	1230128.75	Фотограмметрический метод	0.10	-
60	421550.12	1230140.11	Фотограмметрический метод	0.10	-
61	421540.09	1230190.50	Фотограмметрический метод	0.10	-
62	421510.10	1230190.12	Фотограмметрический метод	0.10	-
63	421530.17	1230530.02	Фотограмметрический метод	0.10	-
64	421450.09	1230760.28	Фотограмметрический метод	0.10	-
65	421426.29	1230737.92	Фотограмметрический метод	0.10	-
66	421393.23	1230737.34	Фотограмметрический метод	0.10	-
67	421426.66	1230507.37	Фотограмметрический метод	0.10	-
68	421430.56	1230419.05	Фотограмметрический метод	0.10	-
69	421408.88	1230202.81	Фотограмметрический метод	0.10	-
70	421395.96	1229987.20	Фотограмметрический метод	0.10	-
71	421392.22	1229964.80	Фотограмметрический метод	0.10	-
72	421382.19	1229964.80	Фотограмметрический метод	0.10	-
73	421367.05	1229724.61	Фотограмметрический метод	0.10	-
74	421327.19	1229714.98	Фотограмметрический метод	0.10	-
75	421271.13	1229714.22	Фотограмметрический метод	0.10	-
76	421269.00	1229686.43	Фотограмметрический метод	0.10	-
77	421272.55	1229614.78	Фотограмметрический метод	0.10	-
78	421290.30	1229567.21	Фотограмметрический метод	0.10	-
79	421356.68	1229560.02	Фотограмметрический метод	0.10	-
80	421506.91	1229513.12	Фотограмметрический метод	0.10	-
81	421494.15	1229384.77	Фотограмметрический метод	0.10	-
82	421417.59	1229383.63	Фотограмметрический метод	0.10	-
83	421324.58	1229388.27	Фотограмметрический метод	0.10	-
84	421198.31	1229376.66	Фотограмметрический метод	0.10	-
85	421152.66	1229381.26	Фотограмметрический метод	0.10	-
86	421001.12	1229404.03	Фотограмметрический метод	0.10	-

Раздел 2

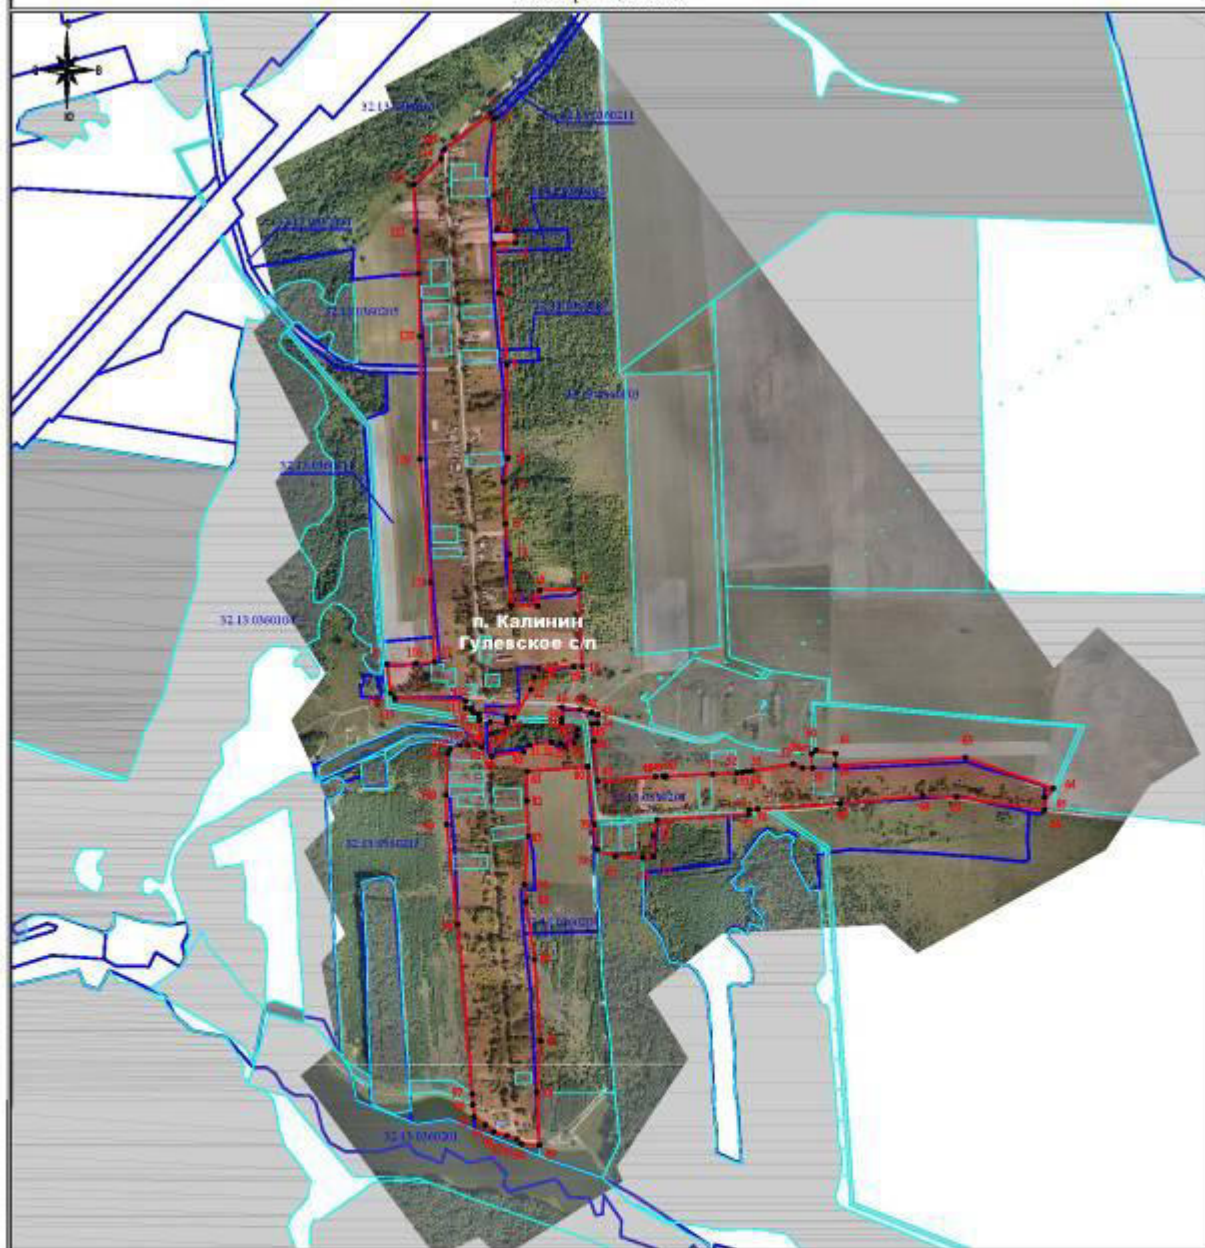
Сведения о местоположении границ объекта					
1. Система координат <i>МСК 32, зона I</i>					
2. Сведения о характерных точках границ объекта					
Обозначение характерных точек границ	Координаты, м		Метод определения координат характерной точки	Средняя квадратическая погрешность положения характерной точки (Мп), м	Описание обозначения точки на местности (при наличии)
	X	Y			
1	2	3	4	5	6
87	420789.21	1229420.31	Фотограмметрический метод	0.10	-
88	420656.11	1229409.60	Фотограмметрический метод	0.10	-
89	420516.37	1229416.11	Фотограмметрический метод	0.10	-
90	420520.03	1229368.67	Фотограмметрический метод	0.10	-
91	420532.52	1229357.83	Фотограмметрический метод	0.10	-
92	420542.15	1229331.33	Фотограмметрический метод	0.10	-
93	420552.10	1229296.93	Фотограмметрический метод	0.10	-
94	420569.10	1229275.29	Фотограмметрический метод	0.10	-
95	420590.16	1229245.11	Фотограмметрический метод	0.10	-
96	420622.06	1229242.00	Фотограмметрический метод	0.10	-
97	420650.08	1229240.74	Фотограмметрический метод	0.10	-
98	421094.53	1229202.66	Фотограмметрический метод	0.10	-
99	421355.66	1229173.83	Фотограмметрический метод	0.10	-
100	421432.36	1229172.38	Фотограмметрический метод	0.10	-
101	421541.28	1229176.99	Фотограмметрический метод	0.10	-
102	421552.73	1229182.94	Фотограмметрический метод	0.10	-
103	421562.59	1229210.20	Фотограмметрический метод	0.10	-
104	421562.59	1229229.92	Фотограмметрический метод	0.10	-
105	421556.71	1229264.95	Фотограмметрический метод	0.10	-
106	421627.59	1229259.21	Фотограмметрический метод	0.10	-
107	421637.62	1229258.37	Фотограмметрический метод	0.10	-
108	421644.95	1229257.76	Фотограмметрический метод	0.10	-
109	421647.27	1229244.42	Фотограмметрический метод	0.10	-
110	421656.81	1229236.36	Фотограмметрический метод	0.10	-
111	421660.03	1229223.51	Фотограмметрический метод	0.10	-
112	421678.59	1229223.54	Фотограмметрический метод	0.10	-
113	421686.71	1229037.94	Фотограмметрический метод	0.10	-
114	421698.96	1229027.09	Фотограмметрический метод	0.10	-
115	421774.56	1229018.29	Фотограмметрический метод	0.10	-
116	421776.31	1229093.11	Фотограмметрический метод	0.10	-
117	421780.12	1229142.13	Фотограмметрический метод	0.10	-
118	421988.85	1229131.50	Фотограмметрический метод	0.10	-
119	422310.30	1229104.14	Фотограмметрический метод	0.10	-
120	422631.84	1229104.61	Фотограмметрический метод	0.10	-
121	422795.68	1229101.16	Фотограмметрический метод	0.10	-
122	422908.13	1229092.35	Фотограмметрический метод	0.10	-
123	423039.51	1229087.76	Фотограмметрический метод	0.10	-
124	423096.38	1229159.78	Фотограмметрический метод	0.10	-
125	423130.29	1229168.07	Фотограмметрический метод	0.10	-
I	423216.79	1229288.19	Фотограмметрический метод	0.10	-
3. Сведения о характерных точках части (частей) границы объекта					
-					

Раздел 3

Сведения о местоположении измененных (уточненных) границ объекта							
1. Система координат -							
2. Сведения о характерных точках границ объекта							
Обозначение характерных точек границ	Существующие координаты, м		Измененные (уточненные) координаты, м		Метод определения координат характерной точки	Средняя квадратическая погрешность положения характерной точки (Мп), м	Описание обозначения точки на местности (при наличии)
	X	Y	X	Y			
1	2	3	4	5	6		7
-	-	-	-	-	-	-	-
3. Сведения о характерных точках части (частей) границы объекта							
-							

Раздел 4

План границ объекта



Масштаб 1 : 11000

Используемые условные знаки и обозначения:

	- граница объекта		- объект
	- граница административно-территориальных образований		- земельные участки, поставленные на кадастровый учет
	- граница кадастровых кварталов	32-20-0080101	- номер кадастрового квартала
	- граница земельных участков	23	- последняя часть кадастрового номера земельного участка
	- характерная точка границы объекта		

План границ объекта составлен на основе ортофотопланов масштаба 1:1000, изготовленных в июне 2019 года ООО "Геокомплекс", и сведений Единого государственного реестра недвижимости по состоянию на июнь 2019 г.

Подпись

Место подписания документа (фамилия, имя, отчество лица, подписавшего документ)



Кадастровый инженер ООО "Геокомплекс" Зябкошина В.Ю. Дата "1" августа 2019 г.

ОПИСАНИЕ МЕСТОПОЛОЖЕНИЯ ГРАНИЦ
Населенный пункт п. Каменуха Гулевского сельского поселения Клиновского района
Брянской области
(наименование объекта, местоположение границ которого описано
(далее - объект)

Раздел I

Сведения об объекте		
№ п/п	Характеристики объекта	Описание характеристик
1	2	3
1	Местоположение объекта	Российская Федерация, Брянская область, Клиновский район, Гулевское сельское поселение, п. Каменуха
2	Площадь объекта – величина погрешности определения площади ($P \pm \Delta P$)	$279278 \text{ м}^2 \pm 185 \text{ м}^2$
3	Иные характеристики объекта	-

Раздел 2

Сведения о местоположении границ объекта					
1. Система координат <i>МСК 32, зона I</i>					
2. Сведения о характерных точках границ объекта					
Обозначение характерных точек границ	Координаты, м		Метод определения координат характерной точки	Средняя квадратическая погрешность положения характерной точки (M _t), м	Описание обозначения точки на местности (при наличии)
	X	Y			
1	2	3	4	5	6
1	424676.69	1230314.54	Фотограмметрический метод	0.10	-
2	424650.02	1230377.28	Фотограмметрический метод	0.10	-
3	424633.21	1230395.35	Фотограмметрический метод	0.10	-
4	424543.64	1230618.85	Фотограмметрический метод	0.10	-
5	424492.79	1230666.31	Фотограмметрический метод	0.10	-
6	424476.69	1230683.59	Фотограмметрический метод	0.10	-
7	424431.49	1230717.73	Фотограмметрический метод	0.10	-
8	424397.48	1230774.01	Фотограмметрический метод	0.10	-
9	424378.52	1230782.54	Фотограмметрический метод	0.10	-
10	424366.26	1230777.86	Фотограмметрический метод	0.10	-
11	424333.64	1230774.36	Фотограмметрический метод	0.10	-
12	424305.14	1230781.18	Фотограмметрический метод	0.10	-
13	424284.67	1230797.92	Фотограмметрический метод	0.10	-
14	424270.69	1230853.16	Фотограмметрический метод	0.10	-
15	424240.21	1230817.66	Фотограмметрический метод	0.10	-
16	424184.22	1230762.66	Фотограмметрический метод	0.10	-
17	424150.33	1230723.74	Фотограмметрический метод	0.10	-
18	424138.14	1230737.44	Фотограмметрический метод	0.10	-
19	424111.67	1230763.32	Фотограмметрический метод	0.10	-
20	424095.21	1230771.67	Фотограмметрический метод	0.10	-
21	424027.76	1230787.66	Фотограмметрический метод	0.10	-
22	423999.28	1230654.14	Фотограмметрический метод	0.10	-
23	424033.61	1230638.63	Фотограмметрический метод	0.10	-
24	424047.31	1230634.13	Фотограмметрический метод	0.10	-
25	424074.82	1230619.01	Фотограмметрический метод	0.10	-
26	424063.63	1230601.59	Фотограмметрический метод	0.10	-
27	424015.64	1230476.96	Фотограмметрический метод	0.10	-
28	423965.24	1230337.75	Фотограмметрический метод	0.10	-
29	423911.62	1230184.23	Фотограмметрический метод	0.10	-
30	423968.76	1230167.96	Фотограмметрический метод	0.10	-
31	423985.61	1230227.15	Фотограмметрический метод	0.10	-
32	424021.57	1230330.42	Фотограмметрический метод	0.10	-
33	424065.76	1230484.91	Фотограмметрический метод	0.10	-
34	424091.77	1230549.85	Фотограмметрический метод	0.10	-
35	424109.78	1230547.96	Фотограмметрический метод	0.10	-
36	424121.15	1230576.61	Фотограмметрический метод	0.10	-
37	424145.12	1230576.61	Фотограмметрический метод	0.10	-
38	424176.47	1230575.69	Фотограмметрический метод	0.10	-
39	424203.21	1230536.96	Фотограмметрический метод	0.10	-
40	424224.97	1230462.16	Фотограмметрический метод	0.10	-
41	424256.26	1230320.96	Фотограмметрический метод	0.10	-
42	424300.36	1230181.37	Фотограмметрический метод	0.10	-
43	424325.94	1230090.04	Фотограмметрический метод	0.10	-

Раздел 2

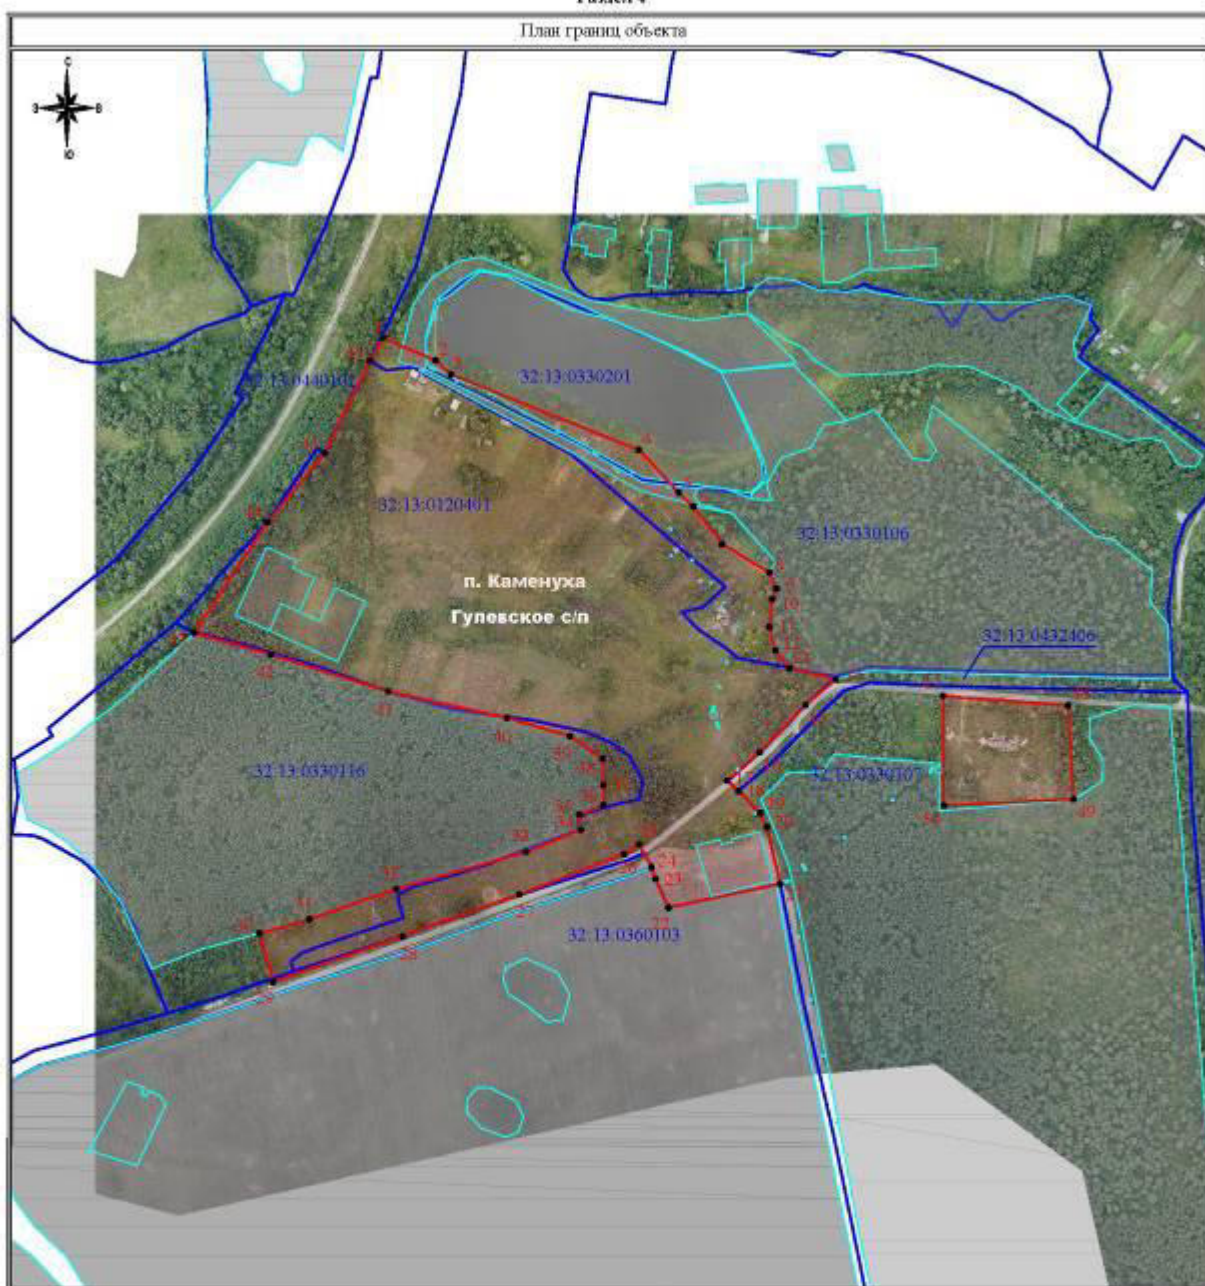
Сведения о местоположении границ объекта					
1. Система координат <i>МСК 32, зона I</i>					
2. Сведения о характерных точках границ объекта					
Обозначение характерных точек границ	Координаты, м		Метод определения координат характерной точки	Средняя квадратическая погрешность положения характерной точки (Mf), м	Описание обозначения точки на местности (при наличии)
	X	Y			
1	2	3	4	5	6
44	424457.60	1230177.43	Фотограмметрический метод	0.10	-
45	424539.52	1230245.24	Фотограмметрический метод	0.10	-
46	424649.60	1230299.15	Фотограмметрический метод	0.10	-
1	424676.69	1230314.54	Фотограмметрический метод	0.10	-
47	424251.12	1230980.58	Фотограмметрический метод	0.10	-
48	424239.64	1231129.28	Фотограмметрический метод	0.10	-
49	424128.41	1231135.58	Фотограмметрический метод	0.10	-
50	424120.70	1230981.40	Фотограмметрический метод	0.10	-
47	424251.12	1230980.58	Фотограмметрический метод	0.10	-
3. Сведения о характерных точках части (частей) границы объекта					
-					

Раздел 3

Сведения о местоположении измененных (уточненных) границ объекта							
1. Система координат -							
2. Сведения о характерных точках границ объекта							
Обозначение характерных точек границ	Существующие координаты, м		Измененные (уточненные) координаты, м		Метод определения координат характерной точки	Средняя квadraticеская погрешность положения характерной точки (Мп), м	Описание обозначения точки на местности (при наличии)
	X	Y	X	Y			
1	2	3	4	5	6		7
-	-	-	-	-	-	-	-
3. Сведения о характерных точках части (частей) границы объекта							
-							

Раздел 4

План границ объекта



Масштаб 1 : 5000

Используемые условные знаки и обозначения:

	- граница объекта		- объект
	- граница административно-территориальных образований		- земельные участки, поставленные на кадастровый учет
	- граница кадастровых кварталов	32:20:0080101	- номер кадастрового квартала
	- граница земельных участков	23	- последняя часть кадастрового номера земельного участка
•1	- характерная точка границы объекта		

План границ объекта составлен на основе ортофотопланов масштаба 1:1000, изготовленных в июне 2019 года ООО "Геокомплекс", в сведений Единого государственного реестра недвижимости по состоянию на июнь 2019 г.

Подпись

Место подписания плана (фамилия, имя, отчество кадастрового инженера)

Кадастровый инженер ООО "Геокомплекс"

Зятецкина В.Ю. Дата "1" августа 2019 г.

ОПИСАНИЕ МЕСТОПОЛОЖЕНИЯ ГРАНИЦ

Населенный пункт п. Красная Рожа Гулевского сельского поселения Клиновского района
Брянской области

(наименование объекта, местоположение границ которого описано
(далее - объект)

Раздел I

Сведения об объекте		
№ п/п	Характеристики объекта	Описание характеристик
1	2	3
1	Местоположение объекта	Российская Федерация, Брянская область, Клиновский район, Гулевское сельское поселение, п. Красная Рожа
2	Площадь объекта – величина погрешности определения площади ($P \pm \Delta P$)	$345291 \text{ м}^2 \pm 207 \text{ м}^2$
3	Иные характеристики объекта	-

Раздел 2

Сведения о местоположении границ объекта					
1. Система координат МСК 32, зона I					
2. Сведения о характерных точках границ объекта					
Обозначение характерных точек границ	Координаты, м		Метод определения координат характерной точки	Средняя квадратическая погрешность положения характерной точки (Мп), м	Описание обозначения точки на местности (при наличии)
	X	Y			
1	2	3	4	5	6
1	419394.14	1234398.51	Фотограмметрический метод	0.10	-
2	419400.03	1234446.56	Фотограмметрический метод	0.10	-
3	419408.46	1234458.14	Фотограмметрический метод	0.10	-
4	419405.91	1234494.44	Фотограмметрический метод	0.10	-
5	419389.95	1234504.52	Фотограмметрический метод	0.10	-
6	419381.55	1234517.95	Фотограмметрический метод	0.10	-
7	419394.15	1234547.36	Фотограмметрический метод	0.10	-
8	419415.99	1234639.76	Фотограмметрический метод	0.10	-
9	419385.75	1234654.03	Фотограмметрический метод	0.10	-
10	419430.27	1234752.32	Фотограмметрический метод	0.10	-
11	419430.27	1234761.56	Фотограмметрический метод	0.10	-
12	419389.11	1234751.48	Фотограмметрический метод	0.10	-
13	419357.19	1234731.32	Фотограмметрический метод	0.10	-
14	419342.67	1234724.60	Фотограмметрический метод	0.10	-
15	419329.47	1234722.92	Фотограмметрический метод	0.10	-
16	419315.19	1234732.16	Фотограмметрический метод	0.10	-
17	419189.36	1234703.87	Фотограмметрический метод	0.10	-
18	419067.71	1234904.48	Фотограмметрический метод	0.10	-
19	419124.63	1234948.60	Фотограмметрический метод	0.10	-
20	419103.55	1235014.55	Фотограмметрический метод	0.10	-
21	419038.83	1235077.40	Фотограмметрический метод	0.10	-
22	418980.87	1235037.68	Фотограмметрический метод	0.10	-
23	418969.11	1235031.26	Фотограмметрический метод	0.10	-
24	418953.16	1235036.24	Фотограмметрический метод	0.10	-
25	418898.55	1235130.32	Фотограмметрический метод	0.10	-
26	418807.82	1235268.09	Фотограмметрический метод	0.10	-
27	418738.95	1235366.36	Фотограмметрический метод	0.10	-
28	418715.43	1235412.56	Фотограмметрический метод	0.10	-
29	418688.14	1235447.55	Фотограмметрический метод	0.10	-
30	418692.75	1235462.13	Фотограмметрический метод	0.10	-
31	418669.23	1235499.92	Фотограмметрический метод	0.10	-
32	418650.75	1235487.32	Фотограмметрический метод	0.10	-
33	418592.79	1235458.76	Фотограмметрический метод	0.10	-
34	418615.91	1235523.91	Фотограмметрический метод	0.10	-
35	418676.41	1235787.30	Фотограмметрический метод	0.10	-
36	418683.51	1236071.96	Фотограмметрический метод	0.10	-
37	418676.39	1236084.22	Фотограмметрический метод	0.10	-
38	418604.97	1236108.92	Фотограмметрический метод	0.10	-
39	418570.37	1235826.96	Фотограмметрический метод	0.10	-
40	418555.63	1235795.74	Фотограмметрический метод	0.10	-
41	418433.95	1235722.30	Фотограмметрический метод	0.10	-
42	418391.18	1235606.60	Фотограмметрический метод	0.10	-
43	418394.55	1235585.60	Фотограмметрический метод	0.10	-

Раздел 2

Сведения о местоположении границ объекта					
1. Система координат <i>МСК 32, зона I</i>					
2. Сведения о характерных точках границ объекта					
Обозначение характерных точек границ	Координаты, м		Метод определения координат характерной точки	Средняя квадратическая погрешность положения характерной точки (M _t), м	Описание обозначения точки на местности (при наличии)
	X	Y			
1	2	3	4	5	6
44	418400.43	1235571.32	Фотограмметрический метод	0.10	-
45	418453.15	1235490.69	Фотограмметрический метод	0.10	-
46	418531.83	1235379.76	Фотограмметрический метод	0.10	-
47	418584.71	1235294.25	Фотограмметрический метод	0.10	-
48	418619.47	1235240.20	Фотограмметрический метод	0.10	-
49	418658.61	1235189.99	Фотограмметрический метод	0.10	-
50	418642.97	1235178.66	Фотограмметрический метод	0.10	-
51	418675.81	1235135.08	Фотограмметрический метод	0.10	-
52	418688.20	1235144.41	Фотограмметрический метод	0.10	-
53	418809.51	1234966.52	Фотограмметрический метод	0.10	-
54	418817.91	1234964.00	Фотограмметрический метод	0.10	-
55	418832.19	1234969.04	Фотограмметрический метод	0.10	-
56	418843.16	1234941.30	Фотограмметрический метод	0.10	-
57	418835.55	1234933.76	Фотограмметрический метод	0.10	-
58	418852.35	1234895.96	Фотограмметрический метод	0.10	-
59	418866.63	1234876.64	Фотограмметрический метод	0.10	-
60	418858.23	1234865.72	Фотограмметрический метод	0.10	-
61	418884.27	1234833.80	Фотограмметрический метод	0.10	-
62	418895.19	1234842.20	Фотограмметрический метод	0.10	-
63	418936.35	1234762.40	Фотограмметрический метод	0.10	-
64	419011.12	1234805.24	Фотограмметрический метод	0.10	-
65	419066.55	1234722.92	Фотограмметрический метод	0.10	-
66	418985.07	1234670.00	Фотограмметрический метод	0.10	-
67	418988.35	1234647.04	Фотограмметрический метод	0.10	-
68	419058.75	1234556.17	Фотограмметрический метод	0.10	-
69	419090.75	1234577.92	Фотограмметрический метод	0.10	-
70	419118.91	1234542.08	Фотограмметрический метод	0.10	-
71	419172.67	1234599.68	Фотограмметрический метод	0.10	-
72	419222.59	1234580.64	Фотограмметрический метод	0.10	-
73	419252.03	1234553.76	Фотограмметрический метод	0.10	-
74	419196.99	1234455.20	Фотограмметрический метод	0.10	-
75	419222.59	1234420.64	Фотограмметрический метод	0.10	-
76	419262.27	1234405.40	Фотограмметрический метод	0.10	-
77	419307.63	1234406.24	Фотограмметрический метод	0.10	-
78	419360.55	1234386.92	Фотограмметрический метод	0.10	-
79	419381.56	1234382.72	Фотограмметрический метод	0.10	-
1	419394.14	1234398.51	Фотограмметрический метод	0.10	-
3. Сведения о характерных точках части (частей) границы объекта					
-					

Раздел 3

Сведения о местоположении измененных (уточненных) границ объекта							
1. Система координат -							
2. Сведения о характерных точках границ объекта							
Обозначение характерных точек границ	Существующие координаты, м		Измененные (уточненные) координаты, м		Метод определения координат характерной точки	Средняя квадратическая погрешность положения характерной точки (Мп), м	Описание обозначения точки на местности (при наличии)
	X	Y	X	Y			
1	2	3	4	5	6		7
-	-	-	-	-	-	-	-
3. Сведения о характерных точках части (частей) границы объекта							
-							

Раздел 4

План границ объекта



Масштаб 1 : 8000

Используемые условные знаки и обозначения:

	- граница объекта		- объект
	- граница административно-территориальных образований		- земельные участки, поставленные на кадастровый учет
	- граница кадастровых кварталов	32:20:0080101	- номер кадастрового квартала
	- граница земельных участков	23	- последняя часть кадастрового номера земельного участка
•1	- характерная точка границы объекта		

План границ объекта составлен на основе ортофотопланов масштаба 1:1000, изготовленных в июне 2019 года ООО "Геокомплекс", и сведений Единого государственного реестра недвижимости по состоянию на июнь 2019 г.

Подпись

Место подписания документа (фамилия, имя, отчество кадастрового инженера, наименование организации)



Кадастровый инженер ООО "Геокомплекс"

Зябкошина В.Ю. Дата "1" августа 2019 г.

ОПИСАНИЕ МЕСТОПОЛОЖЕНИЯ ГРАНИЦ
Населенный пункт п. Красная Туросна Гулевского сельского поселения Клиновского района
Брянской области
(наименование объекта, местоположение границ которого описано
(далее - объект)

Раздел I

Сведения об объекте		
№ п/п	Характеристики объекта	Описание характеристик
1	2	3
1	Местоположение объекта	Российская Федерация, Брянская область, Клиновский район, Гулевское сельское поселение, п. Красная Туросна
2	Площадь объекта – величина погрешности определения площади ($P \pm \Delta P$)	$140941 \text{ м}^2 \pm 131 \text{ м}^2$
3	Иные характеристики объекта	-

Раздел 2

Сведения о местоположении границ объекта					
1. Система координат МСК 32, зона I					
2. Сведения о характерных точках границ объекта					
Обозначение характерных точек границ	Координаты, м		Метод определения координат характерной точки	Средняя квадратическая погрешность положения характерной точки (Mf), м	Описание обозначения точки на местности (при наличии)
	X	Y			
1	2	3	4	5	6
1	423278.60	1229010.30	Фотограмметрический метод	0.10	-
2	423106.99	1229130.22	Фотограмметрический метод	0.10	-
3	423090.05	1229158.69	Фотограмметрический метод	0.10	-
4	423091.77	1229180.06	Фотограмметрический метод	0.10	-
5	423079.27	1229209.51	Фотограмметрический метод	0.10	-
6	423037.69	1229241.85	Фотограмметрический метод	0.10	-
7	423036.91	1229236.16	Фотограмметрический метод	0.10	-
8	424967.17	1229277.73	Фотограмметрический метод	0.10	-
9	424828.55	1229396.31	Фотограмметрический метод	0.10	-
10	424781.28	1229348.88	Фотограмметрический метод	0.10	-
11	424760.49	1229338.87	Фотограмметрический метод	0.10	-
12	424746.63	1229321.16	Фотограмметрический метод	0.10	-
13	424681.18	1229381.22	Фотограмметрический метод	0.10	-
14	424631.90	1229422.03	Фотограмметрический метод	0.10	-
15	424648.07	1229440.51	Фотограмметрический метод	0.10	-
16	424672.71	1229423.57	Фотограмметрический метод	0.10	-
17	424692.73	1229449.75	Фотограмметрический метод	0.10	-
18	424664.25	1229476.70	Фотограмметрический метод	0.10	-
19	424657.31	1229488.24	Фотограмметрический метод	0.10	-
20	424667.32	1229502.88	Фотограмметрический метод	0.10	-
21	424666.55	1229525.98	Фотограмметрический метод	0.10	-
22	424655.77	1229539.07	Фотограмметрический метод	0.10	-
23	424642.68	1229549.85	Фотограмметрический метод	0.10	-
24	424608.02	1229525.21	Фотограмметрический метод	0.10	-
25	424557.21	1229575.26	Фотограмметрический метод	0.10	-
26	424622.66	1229615.30	Фотограмметрический метод	0.10	-
27	424603.41	1229641.47	Фотограмметрический метод	0.10	-
28	424551.82	1229616.84	Фотограмметрический метод	0.10	-
29	424519.87	1229669.20	Фотограмметрический метод	0.10	-
30	424529.88	1229681.52	Фотограмметрический метод	0.10	-
31	424529.11	1229696.15	Фотограмметрический метод	0.10	-
32	424515.25	1229700.00	Фотограмметрический метод	0.10	-
33	424499.85	1229690.76	Фотограмметрический метод	0.10	-
34	424485.99	1229677.66	Фотограмметрический метод	0.10	-
35	424451.37	1229681.84	Фотограмметрический метод	0.10	-
36	424412.81	1229673.82	Фотограмметрический метод	0.10	-
37	424398.98	1229659.19	Фотограмметрический метод	0.10	-
38	424377.21	1229645.53	Фотограмметрический метод	0.10	-
39	424319.39	1229605.72	Фотограмметрический метод	0.10	-
40	424421.68	1229485.94	Фотограмметрический метод	0.10	-
41	424435.55	1229463.61	Фотограмметрический метод	0.10	-
42	424450.18	1229443.59	Фотограмметрический метод	0.10	-
43	424480.21	1229423.57	Фотограмметрический метод	0.10	-

Раздел 2

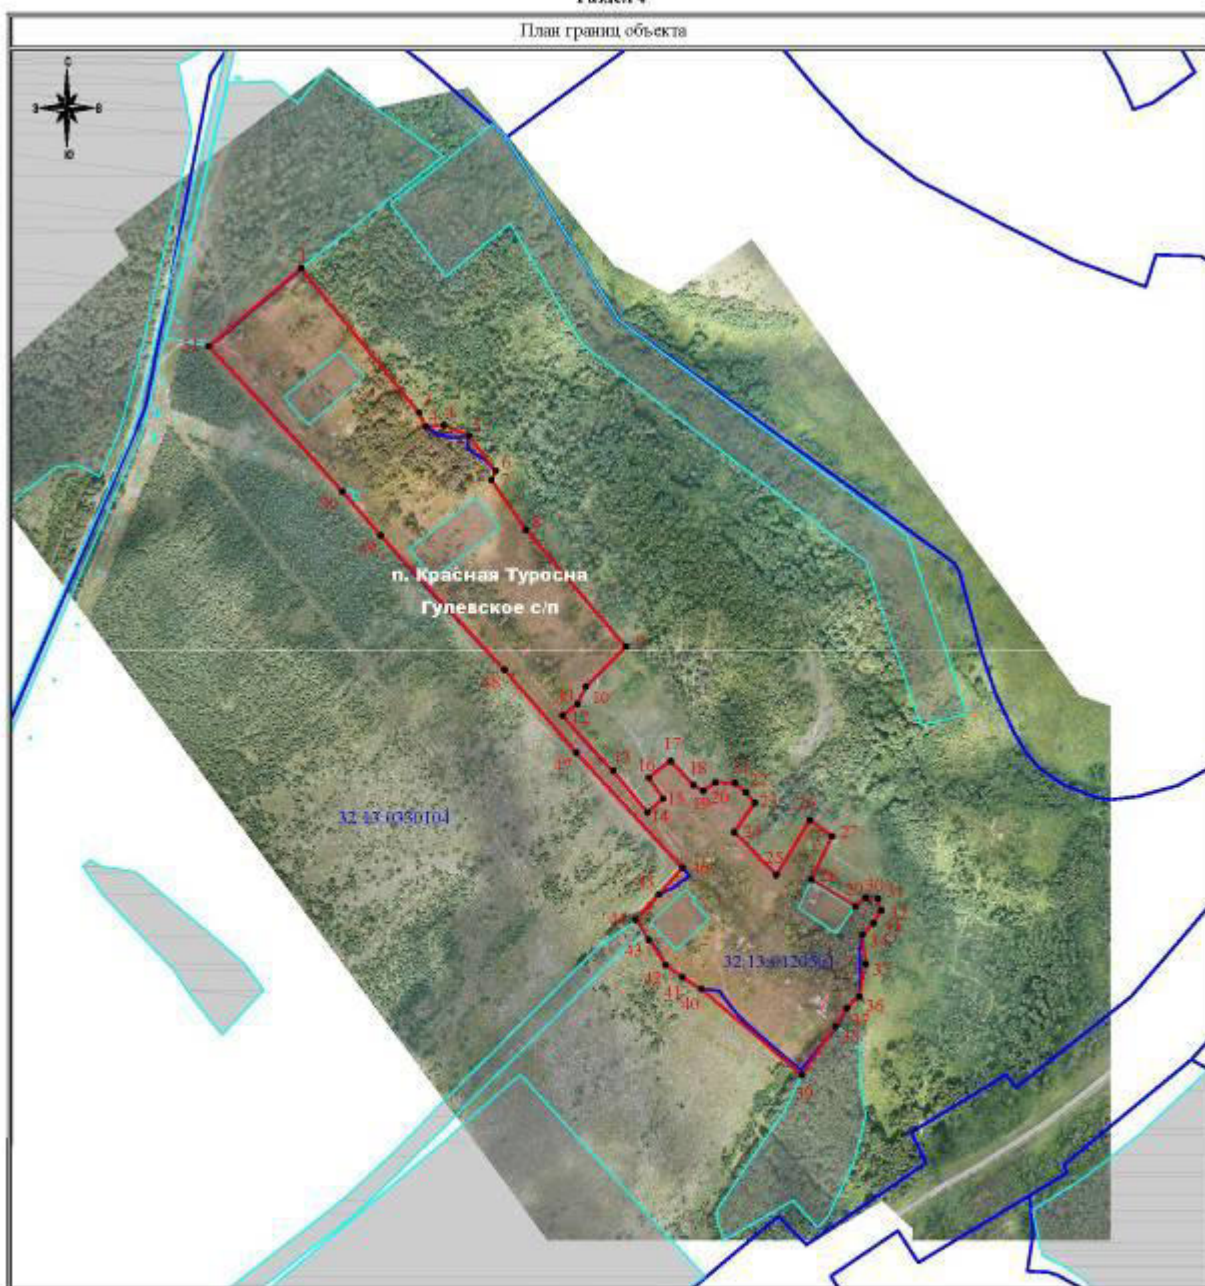
Сведения о местоположении границ объекта					
1. Система координат <i>МСК 32, зона I</i>					
2. Сведения о характерных точках границ объекта					
Обозначение характерных точек границ	Координаты, м		Метод определения координат характерной точки	Средняя квадратическая погрешность положения характерной точки (Мп), м	Описание обозначения точки на местности (при наличии)
	X	Y			
1	2	3	4	5	6
44	424504.08	1229408.17	Фотограмметрический метод	0.10	-
45	424534.01	1229435.17	Фотограмметрический метод	0.10	-
46	424565.82	1229463.73	Фотограмметрический метод	0.10	-
47	424702.74	1229337.33	Фотограмметрический метод	0.10	-
48	424801.29	1229251.86	Фотограмметрический метод	0.10	-
49	424960.69	1229104.79	Фотограмметрический метод	0.10	-
50	425013.05	1229059.36	Фотограмметрический метод	0.10	-
51	425185.90	1228900.20	Фотограмметрический метод	0.10	-
1	425278.60	1229010.30	Фотограмметрический метод	0.10	-
3. Сведения о характерных точках части (частей) границы объекта					
-					

Раздел 3

Сведения о местоположении измененных (уточненных) границ объекта							
1. Система координат -							
2. Сведения о характерных точках границ объекта							
Обозначение характерных точек границ	Существующие координаты, м		Измененные (уточненные) координаты, м		Метод определения координат характерной точки	Средняя квadraticеская погрешность положения характерной точки (М), м	Описание обозначения точки на местности (при наличии)
	X	Y	X	Y			
1	2	3	4	5	6		7
-	-	-	-	-	-	-	-
3. Сведения о характерных точках части (частей) границы объекта							
-							

Раздел 4

План границ объекта



Масштаб 1 : 5000

Используемые условные знаки и обозначения:

	- граница объекта		- объект
	- граница административно-территориальных образований		- земельные участки, поставленные на кадастровый учет
	- граница кадастровых кварталов	32:20:0080101	- номер кадастрового квартала
	- граница земельных участков	23	- последняя часть кадастрового номера земельного участка
	- характерная точка границы объекта		

План границ объекта составлен на основе ортофотопланов масштаба 1:1000, изготовленных в июне 2019 года ООО "Геокомплекс", в сведений Единого государственного реестра недвижимости по состоянию на июнь 2019 г.

Подпись

Многократное использование для подписания документов, связанных с кадастровым учетом



Кадастровый инженер ООО "Геокомплекс"

Зятецкина В.Ю. Дата "1" августа 2019 г.

ОПИСАНИЕ МЕСТОПОЛОЖЕНИЯ ГРАНИЦ

Населенный пункт п. Красный Мост Гудевского сельского поселения Клиновского района
Брянской области

(наименование объекта, местоположение границ которого описано
(далее - объект)

Раздел I

Сведения об объекте		
№ п/п	Характеристики объекта	Описание характеристик
1	2	3
1	Местоположение объекта	Российская Федерация, Брянская область, Клиновский район, Гудевское сельское поселение, п. Красный Мост
2	Площадь объекта – величина погрешности определения площади ($P \pm \Delta P$)	$202658 \text{ м}^2 \pm 158 \text{ м}^2$
3	Иные характеристики объекта	-

Раздел 2

Сведения о местоположении границ объекта					
1. Система координат МСК 32, зона I					
2. Сведения о характерных точках границ объекта					
Обозначение характерных точек границ	Координаты, м		Метод определения координат характерной точки	Средняя квадратическая погрешность положения характерной точки (Мп), м	Описание обозначения точки на местности (при наличии)
	X	Y			
1	2	3	4	5	6
1	423777.13	1228417.03	Фотограмметрический метод	0.10	-
2	423773.69	1228433.62	Фотограмметрический метод	0.10	-
3	423754.30	1228448.63	Фотограмметрический метод	0.10	-
4	423739.92	1228460.84	Фотограмметрический метод	0.10	-
5	423704.44	1228466.33	Фотограмметрический метод	0.10	-
6	423679.68	1228469.12	Фотограмметрический метод	0.10	-
7	423685.13	1228478.59	Фотограмметрический метод	0.10	-
8	423693.31	1228489.92	Фотограмметрический метод	0.10	-
9	423705.23	1228530.96	Фотограмметрический метод	0.10	-
10	423712.83	1228539.84	Фотограмметрический метод	0.10	-
11	423700.67	1228575.80	Фотограмметрический метод	0.10	-
12	423690.79	1228582.65	Фотограмметрический метод	0.10	-
13	423715.53	1228625.80	Фотограмметрический метод	0.10	-
14	423690.95	1228652.31	Фотограмметрический метод	0.10	-
15	423677.03	1228662.42	Фотограмметрический метод	0.10	-
16	423384.38	1228686.00	Фотограмметрический метод	0.10	-
17	423591.41	1228738.62	Фотограмметрический метод	0.10	-
18	423589.76	1228794.54	Фотограмметрический метод	0.10	-
19	423525.02	1228813.99	Фотограмметрический метод	0.10	-
20	423498.99	1228805.41	Фотограмметрический метод	0.10	-
21	423480.98	1228750.42	Фотограмметрический метод	0.10	-
22	423489.04	1228725.30	Фотограмметрический метод	0.10	-
23	423520.80	1228706.81	Фотограмметрический метод	0.10	-
24	423489.01	1228606.32	Фотограмметрический метод	0.10	-
25	423483.57	1228533.97	Фотограмметрический метод	0.10	-
26	423483.38	1228529.92	Фотограмметрический метод	0.10	-
27	423462.12	1228535.45	Фотограмметрический метод	0.10	-
28	423389.48	1228553.52	Фотограмметрический метод	0.10	-
29	423387.94	1228554.01	Фотограмметрический метод	0.10	-
30	423383.62	1228554.61	Фотограмметрический метод	0.10	-
31	423375.57	1228555.61	Фотограмметрический метод	0.10	-
32	423373.90	1228546.11	Фотограмметрический метод	0.10	-
33	423362.47	1228502.98	Фотограмметрический метод	0.10	-
34	423337.34	1228495.39	Фотограмметрический метод	0.10	-
35	423320.75	1228473.11	Фотограмметрический метод	0.10	-
36	423326.91	1228453.68	Фотограмметрический метод	0.10	-
37	423303.26	1228404.83	Фотограмметрический метод	0.10	-
38	423297.18	1228395.68	Фотограмметрический метод	0.10	-
39	423296.35	1228377.44	Фотограмметрический метод	0.10	-
40	423297.10	1228364.52	Фотограмметрический метод	0.10	-
41	423390.39	1228331.84	Фотограмметрический метод	0.10	-
42	423277.11	1227910.40	Фотограмметрический метод	0.10	-
43	423260.79	1227878.67	Фотограмметрический метод	0.10	-

Раздел 2

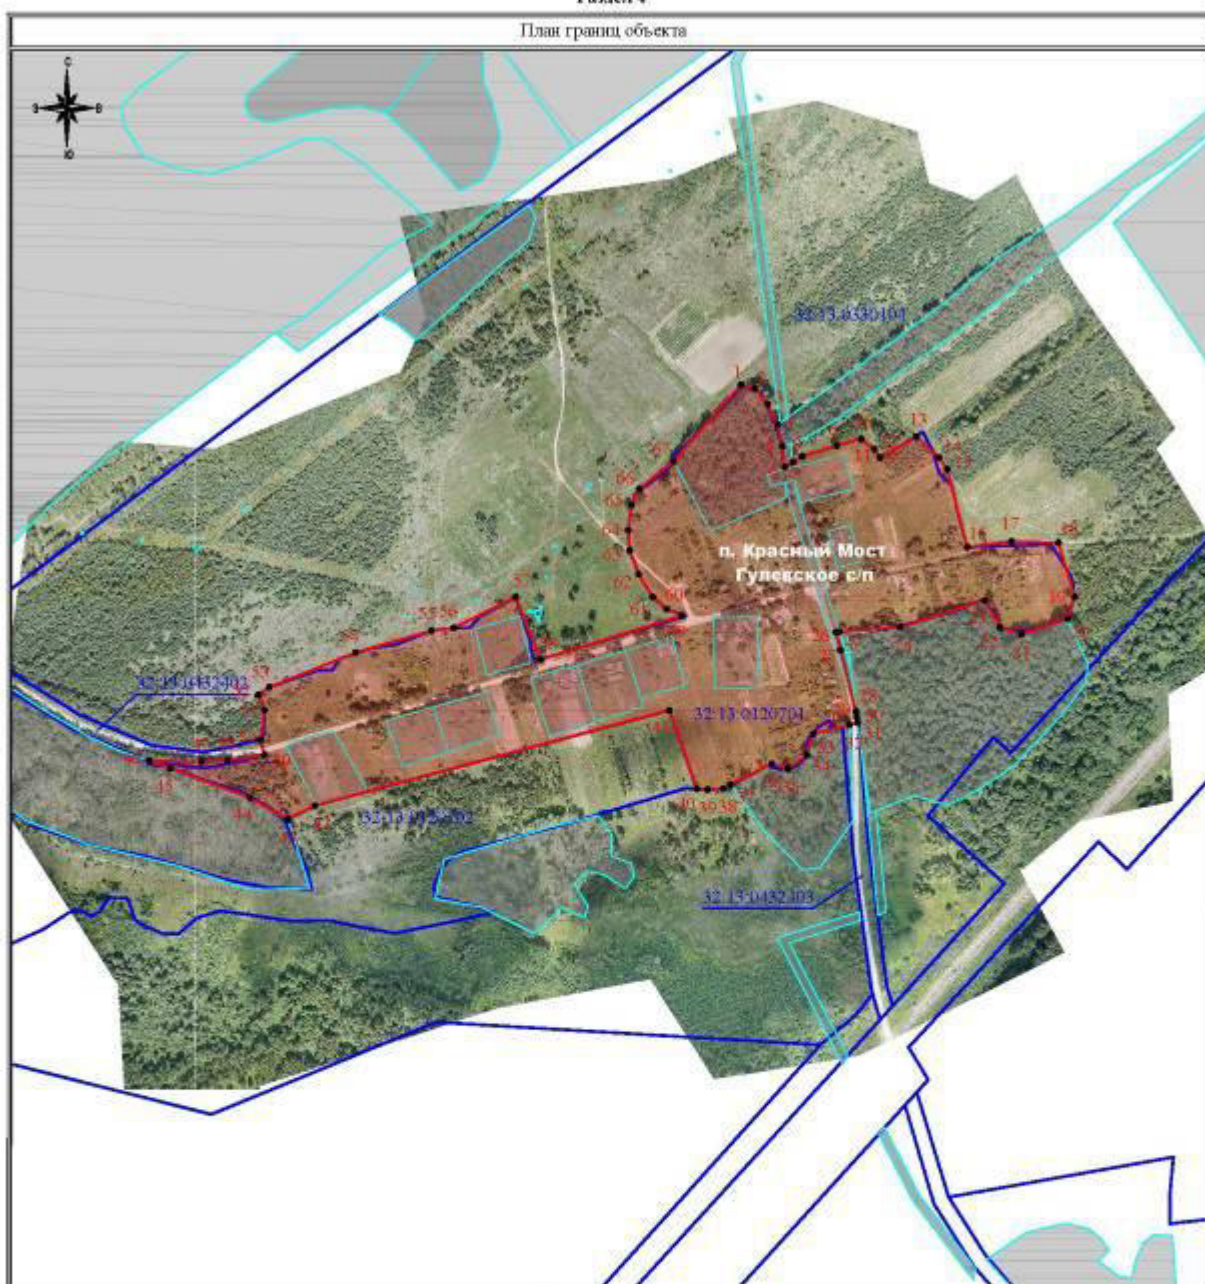
Сведения о местоположении границ объекта					
1. Система координат <i>МСК 32, зона I</i>					
2. Сведения о характерных точках границ объекта					
Обозначение характерных точек границ	Координаты, м		Метод определения координат характерной точки	Средняя квадратическая погрешность положения характерной точки (Mf), м	Описание обозначения точки на местности (при наличии)
	X	Y			
1	2	3	4	5	6
44	423286.39	1227833.61	Фотограмметрический метод	0.10	-
45	423331.16	1227738.36	Фотограмметрический метод	0.10	-
46	423330.35	1227713.17	Фотограмметрический метод	0.10	-
47	423329.07	1227775.81	Фотограмметрический метод	0.10	-
48	423331.22	1227807.07	Фотограмметрический метод	0.10	-
49	423337.03	1227850.30	Фотограмметрический метод	0.10	-
50	423355.15	1227845.61	Фотограмметрический метод	0.10	-
51	423390.60	1227850.50	Фотограмметрический метод	0.10	-
52	423408.83	1227843.16	Фотограмметрический метод	0.10	-
53	423417.95	1227856.08	Фотограмметрический метод	0.10	-
54	423459.15	1227959.24	Фотограмметрический метод	0.10	-
55	423485.21	1228048.96	Фотограмметрический метод	0.10	-
56	423488.63	1228075.72	Фотограмметрический метод	0.10	-
57	423525.11	1228149.44	Фотограмметрический метод	0.10	-
58	423450.93	1228178.99	Фотограмметрический метод	0.10	-
59	423502.89	1228346.64	Фотограмметрический метод	0.10	-
60	423510.67	1228328.80	Фотограмметрический метод	0.10	-
61	423525.11	1228312.08	Фотограмметрический метод	0.10	-
62	423552.47	1228295.36	Фотограмметрический метод	0.10	-
63	423580.58	1228284.72	Фотограмметрический метод	0.10	-
64	423604.91	1228283.21	Фотограмметрический метод	0.10	-
65	423634.56	1228287.00	Фотограмметрический метод	0.10	-
66	423653.55	1228296.12	Фотограмметрический метод	0.10	-
67	423686.13	1228336.91	Фотограмметрический метод	0.10	-
1	423777.13	1228417.03	Фотограмметрический метод	0.10	-
3. Сведения о характерных точках части (частей) границы объекта					
-					

Раздел 3

Сведения о местоположении измененных (уточненных) границ объекта							
1. Система координат -							
2. Сведения о характерных точках границ объекта							
Обозначение характерных точек границ	Существующие координаты, м		Измененные (уточненные) координаты, м		Метод определения координат характерной точки	Средняя квадратическая погрешность положения характерной точки (Мп), м	Описание обозначения точки на местности (при наличии)
	X	Y	X	Y			
1	2	3	4	5	6		7
-	-	-	-	-	-	-	-
3. Сведения о характерных точках части (частей) границы объекта							
-							

Раздел 4

План границ объекта



Масштаб 1 : 5000

Используемые условные знаки и обозначения:

	- граница объекта		- объект
	- граница административно-территориальных образований		- земельные участки, поставленные на кадастровый учет
	- граница кадастровых кварталов	32:20:0080101	- номер кадастрового квартала
	- граница земельных участков	23	- последняя часть кадастрового номера земельного участка
•1	- характерная точка границы объекта		

План границ объекта составлен на основе ортофотопланов масштаба 1:1000, изготовленных в июне 2019 года ООО "Геокомплекс", в сведений Единого государственного реестра недвижимости по состоянию на июль 2019 г.

Подпись

Место подписания документа (подпись, печать, дата)



Кадастровый инженер ООО "Геокомплекс"

Зябкошина В.Ю. Дата "1" августа 2019 г.

ОПИСАНИЕ МЕСТОПОЛОЖЕНИЯ ГРАНИЦ
Населенный пункт п. Особицы Гулевского сельского поселения Клиновского района
Брянской области
(наименование объекта, местоположение границ которого описано
(далее - объект)

Раздел 1

Сведения об объекте		
№ п/п	Характеристики объекта	Описание характеристик
1	2	3
1	Местоположение объекта	Российская Федерация, Брянская область, Клиновский район, Гулевское сельское поселение, п. Особицы
2	Площадь объекта – величина погрешности определения площади ($P \pm \Delta P$)	$267651 \text{ м}^2 \pm 181 \text{ м}^2$
3	Иные характеристики объекта	-

Раздел 2

Сведения о местоположении границ объекта					
1. Система координат <i>МСК 32, зона I</i>					
2. Сведения о характерных точках границ объекта					
Обозначение характерных точек границ	Координаты, м		Метод определения координат характерной точки	Средняя квадратическая погрешность положения характерной точки (Мп), м	Описание обозначения точки на местности (при наличии)
	X	Y			
1	2	3	4	5	6
1	418846.48	1237159.36	Фотограмметрический метод	0.10	-
2	418842.69	1237225.28	Фотограмметрический метод	0.10	-
3	418866.93	1237456.92	Фотограмметрический метод	0.10	-
4	418862.07	1237537.27	Фотограмметрический метод	0.10	-
5	418862.07	1237632.00	Фотограмметрический метод	0.10	-
6	418890.23	1237760.00	Фотограмметрический метод	0.10	-
7	418926.07	1238036.48	Фотограмметрический метод	0.10	-
8	418882.84	1238251.52	Фотограмметрический метод	0.10	-
9	418882.96	1238316.38	Фотограмметрический метод	0.10	-
10	418880.23	1238422.85	Фотограмметрический метод	0.10	-
11	418874.36	1238441.87	Фотограмметрический метод	0.10	-
12	418869.57	1238444.12	Фотограмметрический метод	0.10	-
13	418867.89	1238545.76	Фотограмметрический метод	0.10	-
14	418827.57	1238548.28	Фотограмметрический метод	0.10	-
15	418821.69	1238497.04	Фотограмметрический метод	0.10	-
16	418817.49	1238447.48	Фотограмметрический метод	0.10	-
17	418849.41	1238444.96	Фотограмметрический метод	0.10	-
18	418861.66	1238444.44	Фотограмметрический метод	0.10	-
19	418858.74	1238385.43	Фотограмметрический метод	0.10	-
20	418839.33	1238391.20	Фотограмметрический метод	0.10	-
21	418818.33	1238389.52	Фотограмметрический метод	0.10	-
22	418808.25	1238384.48	Фотограмметрический метод	0.10	-
23	418787.25	1238390.36	Фотограмметрический метод	0.10	-
24	418779.69	1238326.52	Фотограмметрический метод	0.10	-
25	418747.77	1238331.56	Фотограмметрический метод	0.10	-
26	418721.73	1238321.48	Фотограмметрический метод	0.10	-
27	418720.65	1238288.72	Фотограмметрический метод	0.10	-
28	418719.21	1238238.32	Фотограмметрический метод	0.10	-
29	418699.89	1238115.68	Фотограмметрический метод	0.10	-
30	418689.81	1238082.92	Фотограмметрический метод	0.10	-
31	418686.45	1238056.88	Фотограмметрический метод	0.10	-
32	418680.57	1237967.00	Фотограмметрический метод	0.10	-
33	418673.85	1237895.60	Фотограмметрический метод	0.10	-
34	418663.77	1237843.52	Фотограмметрический метод	0.10	-
35	418659.57	1237773.80	Фотограмметрический метод	0.10	-
36	418652.85	1237748.60	Фотограмметрический метод	0.10	-
37	418646.97	1237709.12	Фотограмметрический метод	0.10	-
38	418638.57	1237656.20	Фотограмметрический метод	0.10	-
39	418636.89	1237592.36	Фотограмметрический метод	0.10	-
40	418624.29	1237549.52	Фотограмметрический метод	0.10	-
41	418602.45	1237482.32	Фотограмметрический метод	0.10	-
42	418602.45	1237463.00	Фотограмметрический метод	0.10	-
43	418615.05	1237413.44	Фотограмметрический метод	0.10	-

Раздел 2

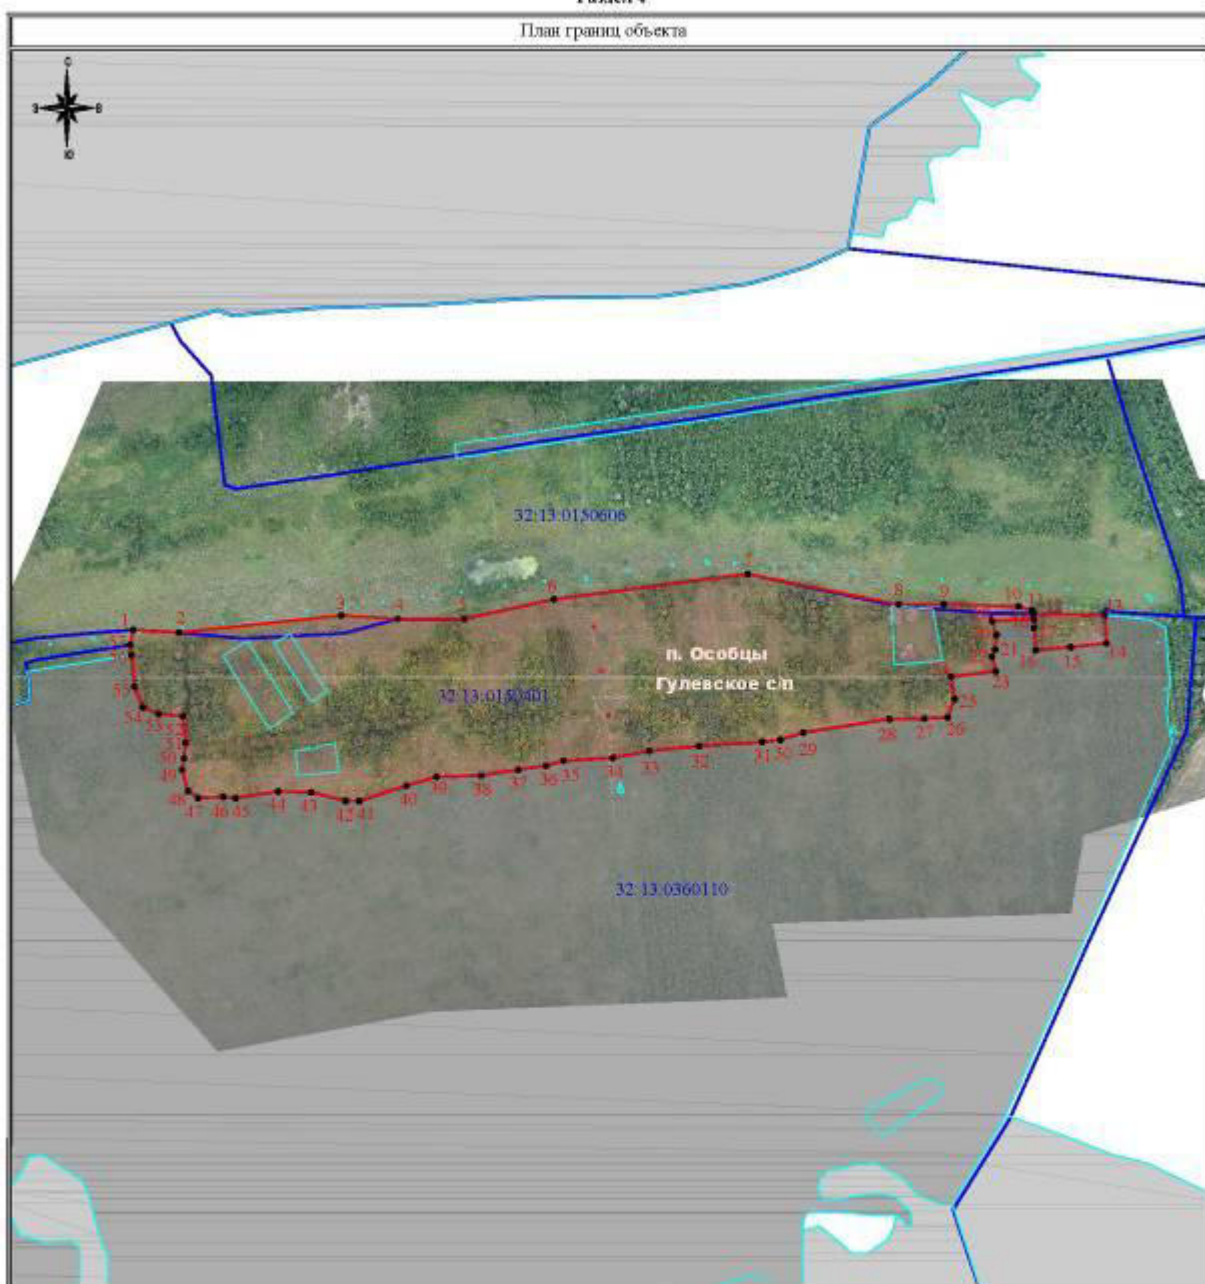
Сведения о местоположении границ объекта					
1. Система координат <i>МСК 32, зона I</i>					
2. Сведения о характерных точках границ объекта					
Обозначение характерных точек границ	Координаты, м		Метод определения координат характерной точки	Средняя квадратическая погрешность положения характерной точки (Мп), м	Описание обозначения точки на местности (при наличии)
	X	Y			
1	2	3	4	5	6
44	418615.89	1237366.40	Фотограмметрический метод	0.10	-
45	418606.65	1237305.92	Фотограмметрический метод	0.10	-
46	418608.33	1237288.28	Фотограмметрический метод	0.10	-
47	418606.65	1237252.16	Фотограмметрический метод	0.10	-
48	418616.73	1237237.88	Фотограмметрический метод	0.10	-
49	418646.97	1237229.48	Фотограмметрический метод	0.10	-
50	418662.93	1237232.00	Фотограмметрический метод	0.10	-
51	418685.61	1237234.52	Фотограмметрический метод	0.10	-
52	418723.41	1237230.32	Фотограмметрический метод	0.10	-
53	418726.77	1237195.88	Фотограмметрический метод	0.10	-
54	418736.01	1237173.20	Фотограмметрический метод	0.10	-
55	418765.41	1237161.44	Фотограмметрический метод	0.10	-
56	418810.46	1237156.98	Фотограмметрический метод	0.10	-
57	418825.65	1237155.56	Фотограмметрический метод	0.10	-
1	418846.48	1237159.36	Фотограмметрический метод	0.10	-
58	418725.84	1237836.74	Фотограмметрический метод	0.10	-
59	418725.84	1237838.94	Фотограмметрический метод	0.10	-
60	418723.64	1237838.94	Фотограмметрический метод	0.10	-
61	418723.64	1237836.74	Фотограмметрический метод	0.10	-
58	418725.84	1237836.74	Фотограмметрический метод	0.10	-
62	418789.58	1237826.15	Фотограмметрический метод	0.10	-
63	418789.58	1237828.35	Фотограмметрический метод	0.10	-
64	418787.38	1237828.35	Фотограмметрический метод	0.10	-
65	418787.38	1237826.15	Фотограмметрический метод	0.10	-
62	418789.58	1237826.15	Фотограмметрический метод	0.10	-
66	418852.44	1237815.67	Фотограмметрический метод	0.10	-
67	418852.44	1237817.87	Фотограмметрический метод	0.10	-
68	418850.24	1237817.87	Фотограмметрический метод	0.10	-
69	418850.24	1237815.67	Фотограмметрический метод	0.10	-
66	418852.44	1237815.67	Фотограмметрический метод	0.10	-
70	418668.28	1237846.27	Фотограмметрический метод	0.10	-
71	418668.28	1237848.47	Фотограмметрический метод	0.10	-
72	418666.08	1237848.47	Фотограмметрический метод	0.10	-
73	418666.08	1237846.27	Фотограмметрический метод	0.10	-
70	418668.28	1237846.27	Фотограмметрический метод	0.10	-
3. Сведения о характерных точках части (частей) границы объекта					
-					

Раздел 3

Сведения о местоположении измененных (уточненных) границ объекта							
1. Система координат -							
2. Сведения о характерных точках границ объекта							
Обозначение характерных точек границ	Существующие координаты, м		Измененные (уточненные) координаты, м		Метод определения координат характерной точки	Средняя квadraticческая погрешность положения характерной точки (Мп), м	Описание обозначения точки на местности (при наличии)
	X	Y	X	Y			
1	2	3	4	5	6		7
-	-	-	-	-	-	-	-
3. Сведения о характерных точках части (частей) границы объекта							
-							

Раздел 4

План границ объекта



Масштаб 1 : 5000

Используемые условные знаки и обозначения:

	- граница объекта		- объект
	- граница административно-территориальных образований		- земельные участки, поставленные на кадастровый учет
	- граница кадастровых кварталов	32:20:0080101	- номер кадастрового квартала
	- граница земельных участков	23	- последняя часть кадастрового номера земельного участка
• 1	- характерная точка границы объекта		

План границ объекта составлен на основе ортофотопланов масштаба 1:1000, изготовленных в июне 2019 года ООО "Геокомплекс", в сведений Единого государственного реестра недвижимости по состоянию на июнь 2019 г.

Подпись

Место подписания плана (фамилия, имя, отчество кадастрового инженера)

Кадастровый инженер ООО "Геокомплекс" Зякошина В.Ю. Дата "1" августа 2019 г.

ОПИСАНИЕ МЕСТОПОЛОЖЕНИЯ ГРАНИЦ

Населенный пункт п. Первомайский Гулевского сельского поселения Клиновского района
Брянской области

(наименование объекта, местоположение границ которого описано
(далее - объект)

Раздел I

Сведения об объекте		
№ п/п	Характеристики объекта	Описание характеристик
1	2	3
1	Местоположение объекта	Российская Федерация, Брянская область, Клиновский район, Гулевское сельское поселение, п. Первомайский
2	Площадь объекта – величина погрешности определения площади ($P \pm \Delta P$)	$333129 \text{ м}^2 \pm 202 \text{ м}^2$
3	Иные характеристики объекта	-

Раздел 2

Сведения о местоположении границ объекта					
1. Система координат МСК 32, зона I					
2. Сведения о характерных точках границ объекта					
Обозначение характерных точек границ	Координаты, м		Метод определения координат характерной точки	Средняя квадратическая погрешность положения характерной точки (Мп), м	Описание обозначения точки на местности (при наличии)
	X	Y			
1	2	3	4	5	6
1	422364.71	1233723.13	Фотограмметрический метод	0.10	-
2	422354.31	1233760.16	Фотограмметрический метод	0.10	-
3	422313.31	1233839.36	Фотограмметрический метод	0.10	-
4	422179.14	1234012.16	Фотограмметрический метод	0.10	-
5	422158.07	1233978.88	Фотограмметрический метод	0.10	-
6	422163.19	1233917.44	Фотограмметрический метод	0.10	-
7	422201.59	1233840.61	Фотограмметрический метод	0.10	-
8	421976.31	1233743.36	Фотограмметрический метод	0.10	-
9	421948.63	1233656.67	Фотограмметрический метод	0.10	-
10	421866.62	1233630.43	Фотограмметрический метод	0.10	-
11	421858.55	1233643.51	Фотограмметрический метод	0.10	-
12	421809.92	1233625.60	Фотограмметрический метод	0.10	-
13	421780.05	1233663.03	Фотограмметрический метод	0.10	-
14	421626.67	1233594.70	Фотограмметрический метод	0.10	-
15	421590.55	1233640.23	Фотограмметрический метод	0.10	-
16	421562.91	1233718.43	Фотограмметрический метод	0.10	-
17	421467.11	1233677.11	Фотограмметрический метод	0.10	-
18	421483.61	1233628.44	Фотограмметрический метод	0.10	-
19	421509.50	1233564.86	Фотограмметрический метод	0.10	-
20	421518.14	1233542.09	Фотограмметрический метод	0.10	-
21	421517.35	1233513.83	Фотограмметрический метод	0.10	-
22	421522.06	1233491.07	Фотограмметрический метод	0.10	-
23	421503.22	1233478.51	Фотограмметрический метод	0.10	-
24	421500.87	1233470.66	Фотограмметрический метод	0.10	-
25	421397.25	1233419.63	Фотограмметрический метод	0.10	-
26	421371.83	1233414.21	Фотограмметрический метод	0.10	-
27	421327.06	1233499.02	Фотограмметрический метод	0.10	-
28	421174.31	1233433.76	Фотограмметрический метод	0.10	-
29	421087.96	1233392.94	Фотограмметрический метод	0.10	-
30	421046.35	1233374.89	Фотограмметрический метод	0.10	-
31	421023.59	1233367.01	Фотограмметрический метод	0.10	-
32	420858.80	1233274.80	Фотограмметрический метод	0.10	-
33	420831.03	1233251.63	Фотограмметрический метод	0.10	-
34	420783.52	1233218.18	Фотограмметрический метод	0.10	-
35	420781.81	1233197.48	Фотограмметрический метод	0.10	-
36	420899.57	1233073.06	Фотограмметрический метод	0.10	-
37	420989.83	1233084.11	Фотограмметрический метод	0.10	-
38	421136.12	1233162.91	Фотограмметрический метод	0.10	-
39	421245.10	1233232.88	Фотограмметрический метод	0.10	-
40	421437.00	1233306.89	Фотограмметрический метод	0.10	-
41	421965.17	1233510.31	Фотограмметрический метод	0.10	-
42	422086.61	1233592.40	Фотограмметрический метод	0.10	-
43	422154.71	1233633.50	Фотограмметрический метод	0.10	-

Раздел 2

Сведения о местоположении границ объекта					
1. Система координат <i>МСК 32, зона I</i>					
2. Сведения о характерных точках границ объекта					
Обозначение характерных точек границ	Координаты, м		Метод определения координат характерной точки	Средняя квадратическая погрешность положения характерной точки (Мп), м	Описание обозначения точки на местности (при наличии)
	X	Y			
1	2	3	4	5	6
<i>14</i>	<i>122313.37</i>	<i>1233696.91</i>	<i>Фотограмметрический метод</i>	<i>0.10</i>	<i>-</i>
<i>1</i>	<i>122364.71</i>	<i>1233723.13</i>	<i>Фотограмметрический метод</i>	<i>0.10</i>	<i>-</i>
3. Сведения о характерных точках части (частей) границы объекта					
-					

Раздел 3

Сведения о местоположении измененных (уточненных) границ объекта							
1. Система координат -							
2. Сведения о характерных точках границ объекта							
Обозначение характерных точек границ	Существующие координаты, м		Измененные (уточненные) координаты, м		Метод определения координат характерной точки	Средняя квадратическая погрешность положения характерной точки (Мп), м	Описание обозначения точки на местности (при наличии)
	X	Y	X	Y			
1	2	3	4	5	6		7
-	-	-	-	-	-	-	-
3. Сведения о характерных точках части (частей) границы объекта							
-							

Раздел 4

План границ объекта



Масштаб 1 : 8000

Используемые условные знаки и обозначения:

	- граница объекта		- объект
	- граница административно-территориальных образований		- земельные участки, поставленные на кадастровый учет
	- граница кадастровых кварталов	32:20:0080101	- номер кадастрового квартала
	- граница земельных участков	23	- последняя часть кадастрового номера земельного участка
• 1	- характерная точка границы объекта		

План границ объекта составлен на основе ортофотопланов масштаба 1:1000, изготовленных в июне 2019 года ООО "Геокомплекс", и сведений Единого государственного реестра недвижимости по состоянию на июнь 2019 г.

Подпись

Место подписания документа (фамилия, имя, отчество кадастрового инженера)



Кадастровый инженер ООО "Геокомплекс"

Зябкошина В.Ю. Дата "1" августа 2019 г.

ОПИСАНИЕ МЕСТОПОЛОЖЕНИЯ ГРАНИЦ
Населенный пункт п. Станислов Гулевского сельского поселения Клиновского района
Брянской области
(наименование объекта, местоположение границ которого описано
(далее - объект)

Раздел I

Сведения об объекте		
№ п/п	Характеристики объекта	Описание характеристик
1	2	3
1	Местоположение объекта	Российская Федерация, Брянская область, Клиновский район, Гулевское сельское поселение, п. Станислов
2	Площадь объекта – величина погрешности определения площади ($P \pm \Delta P$)	$150390 \text{ м}^2 \pm 136 \text{ м}^2$
3	Иные характеристики объекта	-

Раздел 2

Сведения о местоположении границ объекта					
1. Система координат МСК 32, зона I					
2. Сведения о характерных точках границ объекта					
Обозначение характерных точек границ	Координаты, м		Метод определения координат характерной точки	Средняя квадратическая погрешность положения характерной точки (Mf), м	Описание обозначения точки на местности (при наличии)
	X	Y			
1	2	3	4	5	6
1	423790.20	1226339.68	Фотограмметрический метод	0.10	-
2	423797.23	1226363.33	Фотограмметрический метод	0.10	-
3	423772.01	1226475.01	Фотограмметрический метод	0.10	-
4	423762.00	1226528.23	Фотограмметрический метод	0.10	-
5	423740.98	1226534.09	Фотограмметрический метод	0.10	-
6	423720.85	1226552.47	Фотограмметрический метод	0.10	-
7	423732.23	1226611.11	Фотограмметрический метод	0.10	-
8	423740.10	1226714.33	Фотограмметрический метод	0.10	-
9	423734.30	1226781.79	Фотограмметрический метод	0.10	-
10	423732.59	1226792.08	Фотограмметрический метод	0.10	-
11	423725.75	1226830.08	Фотограмметрический метод	0.10	-
12	423726.51	1226853.64	Фотограмметрический метод	0.10	-
13	423720.43	1226878.72	Фотограмметрический метод	0.10	-
14	423705.23	1226883.28	Фотограмметрический метод	0.10	-
15	423636.72	1226874.51	Фотограмметрический метод	0.10	-
16	423630.97	1226905.26	Фотограмметрический метод	0.10	-
17	423651.27	1226908.36	Фотограмметрический метод	0.10	-
18	423652.79	1226929.64	Фотограмметрический метод	0.10	-
19	423646.71	1226955.48	Фотограмметрический метод	0.10	-
20	423626.19	1226974.48	Фотограмметрический метод	0.10	-
21	423615.47	1226985.01	Фотограмметрический метод	0.10	-
22	423604.47	1227034.26	Фотограмметрический метод	0.10	-
23	423633.03	1227062.64	Фотограмметрический метод	0.10	-
24	423661.15	1227078.60	Фотограмметрический метод	0.10	-
25	423670.27	1227098.36	Фотограмметрический метод	0.10	-
26	423666.47	1227118.88	Фотограмметрический метод	0.10	-
27	423654.77	1227142.63	Фотограмметрический метод	0.10	-
28	423645.02	1227170.13	Фотограмметрический метод	0.10	-
29	423633.79	1227184.24	Фотограмметрический метод	0.10	-
30	423609.17	1227181.96	Фотограмметрический метод	0.10	-
31	423577.56	1227177.63	Фотограмметрический метод	0.10	-
32	423564.60	1227243.57	Фотограмметрический метод	0.10	-
33	423560.06	1227267.53	Фотограмметрический метод	0.10	-
34	423555.52	1227290.34	Фотограмметрический метод	0.10	-
35	423547.19	1227312.91	Фотограмметрический метод	0.10	-
36	423537.26	1227314.01	Фотограмметрический метод	0.10	-
37	423460.51	1227303.57	Фотограмметрический метод	0.10	-
38	423474.93	1227218.20	Фотограмметрический метод	0.10	-
39	423499.28	1227071.44	Фотограмметрический метод	0.10	-
40	423518.72	1226982.85	Фотограмметрический метод	0.10	-
41	423523.77	1226934.62	Фотограмметрический метод	0.10	-
42	423537.95	1226867.30	Фотограмметрический метод	0.10	-
43	423572.63	1226891.02	Фотограмметрический метод	0.10	-

Раздел 2

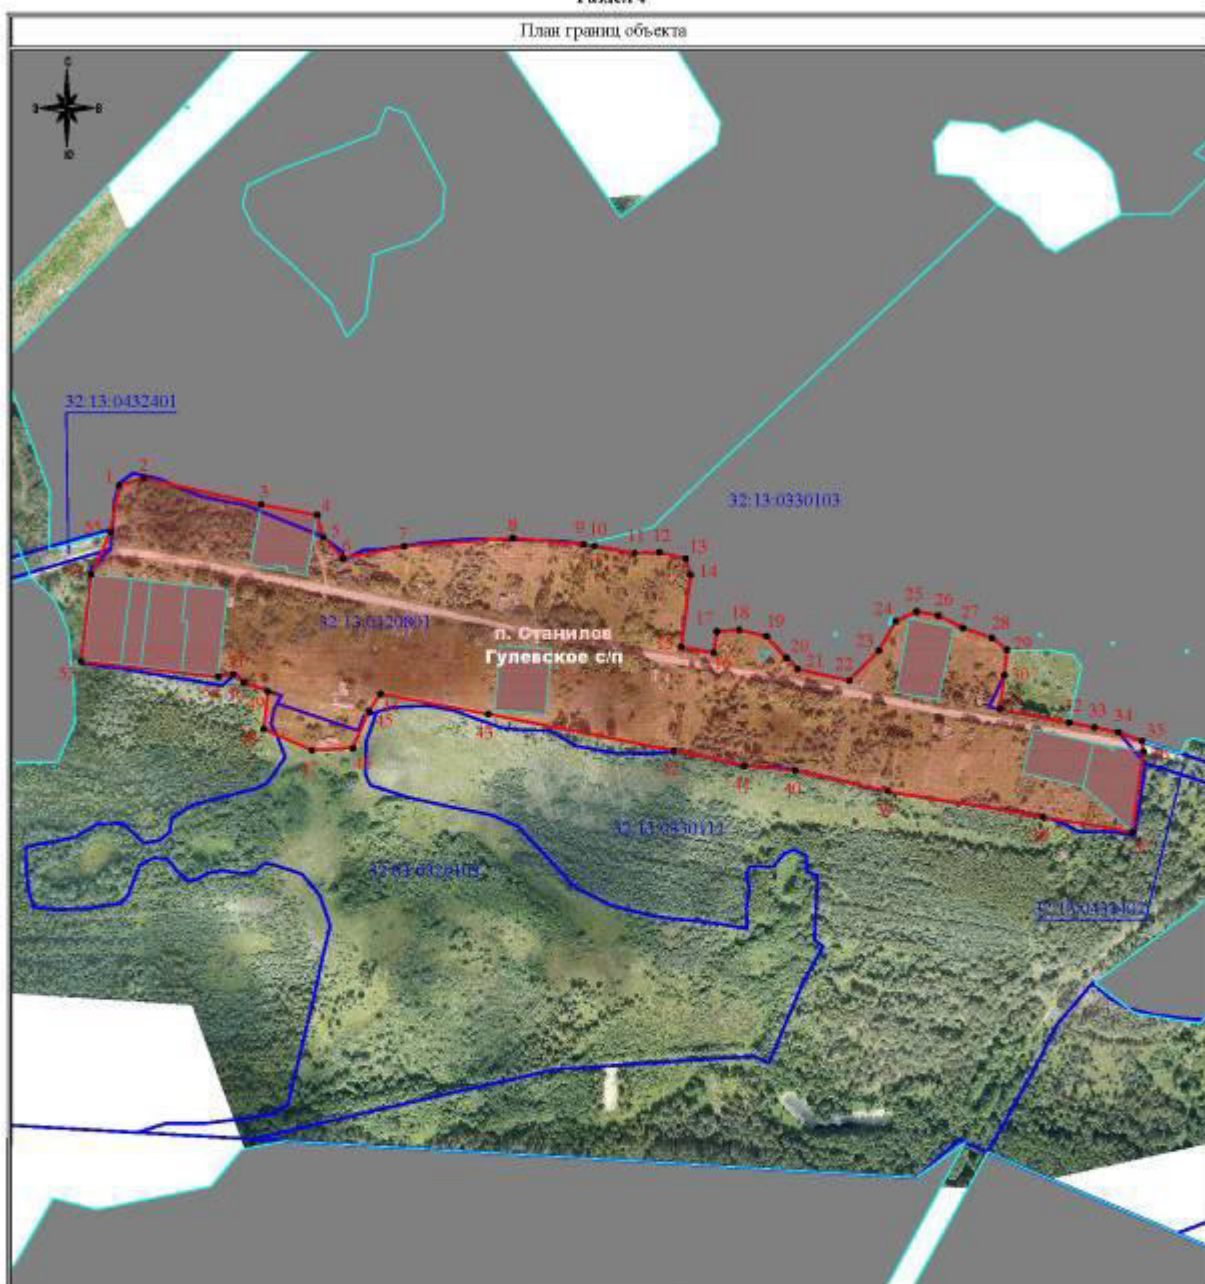
Сведения о местоположении границ объекта					
1. Система координат <i>МСК 32, зона I</i>					
2. Сведения о характерных точках границ объекта					
Обозначение характерных точек границ	Координаты, м		Метод определения координат характерной точки	Средняя квадратическая погрешность положения характерной точки (Mf), м	Описание обозначения точки на местности (при наличии)
	X	Y			
1	2	3	4	5	6
44	423591.88	1226588.36	Фотограмметрический метод	0.10	-
45	423575.50	1226577.22	Фотограмметрический метод	0.10	-
46	423540.29	1226562.17	Фотограмметрический метод	0.10	-
47	423538.28	1226523.21	Фотограмметрический метод	0.10	-
48	423558.49	1226477.29	Фотограмметрический метод	0.10	-
49	423594.21	1226481.31	Фотограмметрический метод	0.10	-
50	423602.63	1226458.11	Фотограмметрический метод	0.10	-
51	423610.93	1226448.06	Фотограмметрический метод	0.10	-
52	423608.12	1226434.19	Фотограмметрический метод	0.10	-
53	423622.75	1226303.96	Фотограмметрический метод	0.10	-
54	423705.27	1226313.26	Фотограмметрический метод	0.10	-
55	423745.79	1226331.48	Фотограмметрический метод	0.10	-
1	423790.20	1226339.68	Фотограмметрический метод	0.10	-
3. Сведения о характерных точках части (частей) границы объекта					
-					

Раздел 3

Сведения о местоположении измененных (уточненных) границ объекта							
1. Система координат -							
2. Сведения о характерных точках границ объекта							
Обозначение характерных точек границ	Существующие координаты, м		Измененные (уточненные) координаты, м		Метод определения координат характерной точки	Средняя квадратическая погрешность положения характерной точки (Мп), м	Описание обозначения точки на местности (при наличии)
	X	Y	X	Y			
1	2	3	4	5	6		7
-	-	-	-	-	-	-	-
3. Сведения о характерных точках части (частей) границы объекта							
-							

Раздел 4

План границ объекта



Масштаб 1 : 4000

Используемые условные знаки и обозначения:

	- граница объекта		- объект
	- граница административно-территориальных образований		- земельные участки, поставленные на кадастровый учет
	- граница кадастровых кварталов	32:20:0080101	- номер кадастрового квартала
	- граница земельных участков	23	- последняя часть кадастрового номера земельного участка
•1	- характерная точка границы объекта		

План границ объекта составлен на основе ортофотопланов масштаба 1:1000, изготовленных в июне 2019 года ООО "Геокомплекс", в сведений Единого государственного реестра недвижимости по состоянию на июнь 2019 г.

Подпись

Место подписания документа (фамилия, имя, отчество, должность, наименование организации)

Кадастровый инженер ООО "Геокомплекс"
Зябкошина В.Ю. Дата "1" августа 2019 г.

ОПИСАНИЕ МЕСТОПОЛОЖЕНИЯ ГРАНИЦ
Населенный пункт с. Туросна Гулевского сельского поселения Клиновского района
Брянской области
(наименование объекта, местоположение границ которого описано
(далее - объект)

Раздел I

Сведения об объекте		
№ п/п	Характеристики объекта	Описание характеристик
1	2	3
1	Местоположение объекта	Российская Федерация, Брянская область, Клиновский район, Гулевское сельское поселение, с Туросна
2	Площадь объекта – величина погрешности определения площади ($P \pm \Delta P$)	$1294953 \text{ м}^2 \pm 398 \text{ м}^2$
3	Иные характеристики объекта	-

Раздел 2

Сведения о местоположении границ объекта					
1. Система координат МСК 32, зона I					
2. Сведения о характерных точках границ объекта					
Обозначение характерных точек границ	Координаты, м		Метод определения координат характерной точки	Средняя квадратическая погрешность положения характерной точки (Mf), м	Описание обозначения точки на местности (при наличии)
	X	Y			
1	2	3	4	5	6
1	424724.23	1230748.03	Фотограмметрический метод	0.10	-
2	424737.50	1230609.29	Фотограмметрический метод	0.10	-
3	424733.11	1230583.72	Фотограмметрический метод	0.10	-
4	424723.63	1230559.40	Фотограмметрический метод	0.10	-
5	424736.02	1230542.80	Фотограмметрический метод	0.10	-
6	424758.59	1230529.00	Фотограмметрический метод	0.10	-
7	424868.03	1230545.72	Фотограмметрический метод	0.10	-
8	424906.13	1230550.00	Фотограмметрический метод	0.10	-
9	424906.56	1230604.75	Фотограмметрический метод	0.10	-
10	424920.55	1230597.84	Фотограмметрический метод	0.10	-
11	424957.05	1230604.35	Фотограмметрический метод	0.10	-
12	425038.82	1230612.87	Фотограмметрический метод	0.10	-
13	425029.61	1230718.71	Фотограмметрический метод	0.10	-
14	425011.90	1230848.07	Фотограмметрический метод	0.10	-
15	424986.77	1230952.27	Фотограмметрический метод	0.10	-
16	424932.49	1231089.37	Фотограмметрический метод	0.10	-
17	424855.25	1231231.40	Фотограмметрический метод	0.10	-
18	424917.03	1231266.56	Фотограмметрический метод	0.10	-
19	424755.89	1231522.28	Фотограмметрический метод	0.10	-
20	424870.23	1231598.96	Фотограмметрический метод	0.10	-
21	425213.25	1231685.83	Фотограмметрический метод	0.10	-
22	425230.96	1231713.55	Фотограмметрический метод	0.10	-
23	425228.37	1231735.53	Фотограмметрический метод	0.10	-
24	425126.16	1232005.66	Фотограмметрический метод	0.10	-
25	425113.92	1232011.51	Фотограмметрический метод	0.10	-
26	425100.83	1232011.54	Фотограмметрический метод	0.10	-
27	425050.01	1231999.23	Фотограмметрический метод	0.10	-
28	424965.90	1232135.57	Фотограмметрический метод	0.10	-
29	424832.10	1232343.38	Фотограмметрический метод	0.10	-
30	424756.57	1232476.18	Фотограмметрический метод	0.10	-
31	424715.32	1232443.81	Фотограмметрический метод	0.10	-
32	424765.75	1232372.01	Фотограмметрический метод	0.10	-
33	424770.30	1232312.63	Фотограмметрический метод	0.10	-
34	424695.03	1232267.36	Фотограмметрический метод	0.10	-
35	424732.75	1232184.80	Фотограмметрический метод	0.10	-
36	424716.99	1232173.36	Фотограмметрический метод	0.10	-
37	424739.10	1232104.39	Фотограмметрический метод	0.10	-
38	424733.13	1232084.96	Фотограмметрический метод	0.10	-
39	424744.66	1232038.75	Фотограмметрический метод	0.10	-
40	424686.00	1232029.99	Фотограмметрический метод	0.10	-
41	424611.72	1232000.46	Фотограмметрический метод	0.10	-
42	424603.83	1232003.36	Фотограмметрический метод	0.10	-
43	424413.63	1231895.52	Фотограмметрический метод	0.10	-

Раздел 2

Сведения о местоположении границ объекта					
1. Система координат МСК 32, зона I					
2. Сведения о характерных точках границ объекта					
Обозначение характерных точек границ	Координаты, м		Метод определения координат характерной точки	Средняя квадратическая погрешность положения характерной точки (Мп), м	Описание обозначения точки на местности (при наличии)
	X	Y			
1	2	3	4	5	6
44	424315.81	1231996.16	Фотограмметрический метод	0.10	-
45	424158.35	1232125.51	Фотограмметрический метод	0.10	-
46	424090.59	1232207.12	Фотограмметрический метод	0.10	-
47	424052.08	1232251.78	Фотограмметрический метод	0.10	-
48	424015.14	1232309.53	Фотограмметрический метод	0.10	-
49	424022.06	1232333.40	Фотограмметрический метод	0.10	-
50	423896.71	1232517.18	Фотограмметрический метод	0.10	-
51	423856.91	1232607.15	Фотограмметрический метод	0.10	-
52	423811.12	1232720.27	Фотограмметрический метод	0.10	-
53	423774.76	1232826.66	Фотограмметрический метод	0.10	-
54	423768.02	1232898.04	Фотограмметрический метод	0.10	-
55	423719.54	1232947.87	Фотограмметрический метод	0.10	-
56	423662.98	1233000.39	Фотограмметрический метод	0.10	-
57	423613.15	1233063.68	Фотограмметрический метод	0.10	-
58	423571.40	1233106.78	Фотограмметрический метод	0.10	-
59	423416.53	1233241.45	Фотограмметрический метод	0.10	-
60	423465.01	1233311.48	Фотограмметрический метод	0.10	-
61	423465.01	1233336.26	Фотограмметрический метод	0.10	-
62	423423.81	1233376.39	Фотограмметрический метод	0.10	-
63	423411.57	1233368.51	Фотограмметрический метод	0.10	-
64	423353.98	1233301.92	Фотограмметрический метод	0.10	-
65	423332.43	1233316.49	Фотограмметрический метод	0.10	-
66	423313.11	1233301.51	Фотограмметрический метод	0.10	-
67	423152.58	1233440.90	Фотограмметрический метод	0.10	-
68	423143.76	1233439.77	Фотограмметрический метод	0.10	-
69	423139.81	1233444.94	Фотограмметрический метод	0.10	-
70	423107.30	1233487.63	Фотограмметрический метод	0.10	-
71	423074.52	1233528.78	Фотограмметрический метод	0.10	-
72	423054.98	1233551.72	Фотограмметрический метод	0.10	-
73	422993.81	1233508.61	Фотограмметрический метод	0.10	-
74	422976.21	1233493.77	Фотограмметрический метод	0.10	-
75	423010.21	1233447.12	Фотограмметрический метод	0.10	-
76	423069.02	1233389.57	Фотограмметрический метод	0.10	-
77	423134.32	1233330.29	Фотограмметрический метод	0.10	-
78	423094.35	1233293.32	Фотограмметрический метод	0.10	-
79	423115.13	1233267.65	Фотограмметрический метод	0.10	-
80	423089.81	1233227.93	Фотограмметрический метод	0.10	-
81	423214.01	1233093.13	Фотограмметрический метод	0.10	-
82	423291.33	1233026.54	Фотограмметрический метод	0.10	-
83	423363.15	1232983.70	Фотограмметрический метод	0.10	-
84	423434.97	1232919.44	Фотограмметрический метод	0.10	-
85	423527.16	1232744.22	Фотограмметрический метод	0.10	-
86	423572.71	1232545.20	Фотограмметрический метод	0.10	-

Раздел 2

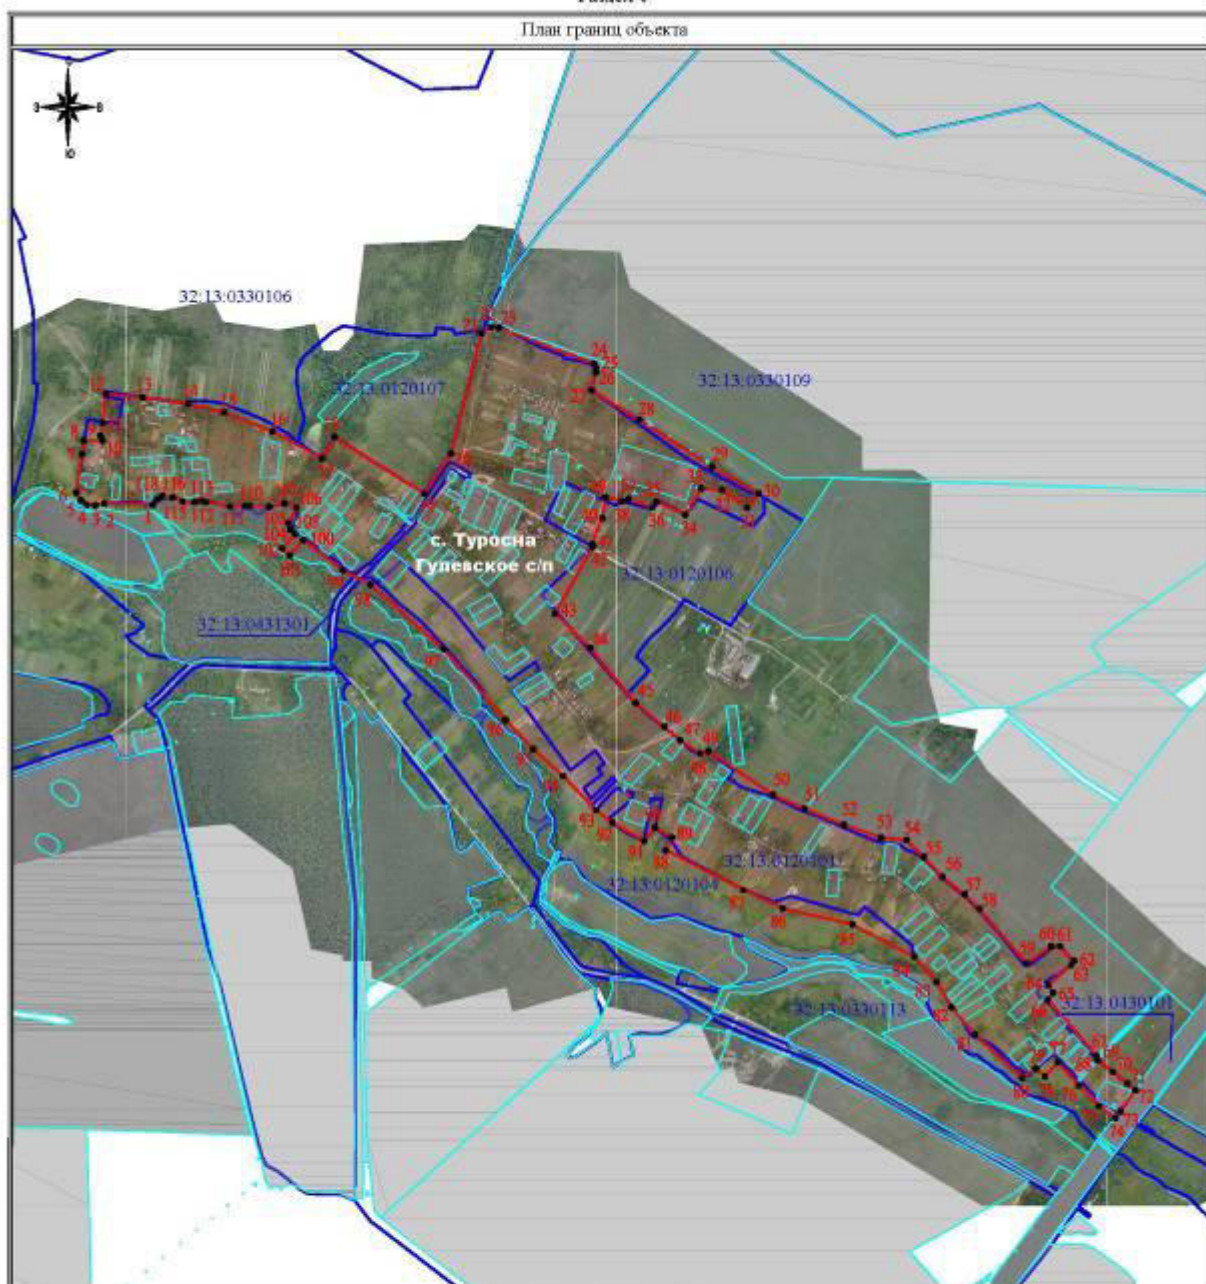
Сведения о местоположении границ объекта					
1. Система координат МСК 32, зона I					
2. Сведения о характерных точках границ объекта					
Обозначение характерных точек границ	Координаты, м		Метод определения координат характерной точки	Средняя квадратическая погрешность положения характерной точки (Мп), м	Описание обозначения точки на местности (при наличии)
	X	Y			
1	2	3	4	5	6
87	423625.23	1232433.08	Фотограмметрический метод	0.10	-
88	423738.59	1232211.11	Фотограмметрический метод	0.10	-
89	423775.01	1232229.28	Фотограмметрический метод	0.10	-
90	423802.89	1232181.08	Фотограмметрический метод	0.10	-
91	423765.09	1232149.58	Фотограмметрический метод	0.10	-
92	423817.36	1232059.01	Фотограмметрический метод	0.10	-
93	423853.29	1232012.21	Фотограмметрический метод	0.10	-
94	423950.16	1231918.27	Фотограмметрический метод	0.10	-
95	424026.67	1231833.12	Фотограмметрический метод	0.10	-
96	424110.66	1231753.93	Фотограмметрический метод	0.10	-
97	424312.15	1231576.76	Фотограмметрический метод	0.10	-
98	424495.93	1231369.06	Фотограмметрический метод	0.10	-
99	424536.61	1231289.44	Фотограмметрический метод	0.10	-
100	424622.67	1231177.35	Фотограмметрический метод	0.10	-
101	424579.00	1231137.84	Фотограмметрический метод	0.10	-
102	424598.36	1231116.59	Фотограмметрический метод	0.10	-
103	424640.54	1231153.95	Фотограмметрический метод	0.10	-
104	424651.63	1231139.43	Фотограмметрический метод	0.10	-
105	424671.06	1231135.64	Фотограмметрический метод	0.10	-
106	424715.61	1231157.44	Фотограмметрический метод	0.10	-
107	424727.46	1231123.79	Фотограмметрический метод	0.10	-
108	424718.46	1231080.19	Фотограмметрический метод	0.10	-
109	424719.41	1231023.79	Фотограмметрический метод	0.10	-
110	424720.35	1231011.00	Фотограмметрический метод	0.10	-
111	424718.93	1230967.39	Фотограмметрический метод	0.10	-
112	424730.78	1230898.19	Фотограмметрический метод	0.10	-
113	424735.03	1230885.33	Фотограмметрический метод	0.10	-
114	424731.25	1230866.44	Фотограмметрический метод	0.10	-
115	424733.15	1230832.79	Фотограмметрический метод	0.10	-
116	424744.96	1230804.59	Фотограмметрический метод	0.10	-
117	424748.76	1230774.83	Фотограмметрический метод	0.10	-
118	424740.61	1230761.12	Фотограмметрический метод	0.10	-
I	424724.23	1230748.03	Фотограмметрический метод	0.10	-
119	423896.86	1232101.92	Фотограмметрический метод	0.10	-
120	423898.76	1232103.02	Фотограмметрический метод	0.10	-
121	423895.52	1232108.61	Фотограмметрический метод	0.10	-
122	423893.62	1232107.51	Фотограмметрический метод	0.10	-
119	423896.86	1232101.92	Фотограмметрический метод	0.10	-
3. Сведения о характерных точках части (частей) границы объекта					
-					

Раздел 3

Сведения о местоположении измененных (уточненных) границ объекта							
1. Система координат -							
2. Сведения о характерных точках границ объекта							
Обозначение характерных точек границ	Существующие координаты, м		Измененные (уточненные) координаты, м		Метод определения координат характерной точки	Средняя квадратическая погрешность положения характерной точки (Мп), м	Описание обозначения точки на местности (при наличии)
	X	Y	X	Y			
1	2	3	4	5	6		7
-	-	-	-	-	-	-	-
3. Сведения о характерных точках части (частей) границы объекта							
-							

Раздел 4

План границ объекта



Масштаб 1 : 12000

Используемые условные знаки и обозначения:

	- граница объекта		- объект
	- граница административно-территориальных образований		- земельные участки, поставленные на кадастровый учет
	- граница кадастровых кварталов	32:20:0080101	- номер кадастрового квартала
	- граница земельных участков	23	- последний номер кадастрового номера земельного участка
•1	- характерная точка границы объекта		

План границ объекта составлен на основе ортофотопланов масштаба 1:1000, изготовленных в июне 2019 года ООО "Геокомплекс", в сведений Единого государственного реестра недвижимости по состоянию на июнь 2019 г.

Подпись

Место подписания документа (подпись, печать, дата)

Кадастровый инженер ООО "Геокомплекс"

Зябкошина В.Ю. Дата "1" августа 2019 г.

ОПИСАНИЕ МЕСТОПОЛОЖЕНИЯ ГРАНИЦ

Населенный пункт п. Волна Коржовоголубовского сельского поселения Клиновского района
Брянской области

(наименование объекта, местоположение границ которого описано
(далее - объект)

Раздел 1

Сведения об объекте		
№ п/п	Характеристики объекта	Описание характеристик
1	2	3
1	Местоположение объекта	Российская Федерация, Брянская область, Клиновский район, Коржовоголубовское сельское поселение, п. Волна
2	Площадь объекта – величина погрешности определения площади ($P \pm \Delta P$)	$176684 \text{ м}^2 \pm 147 \text{ м}^2$
3	Иные характеристики объекта	-

Раздел 2

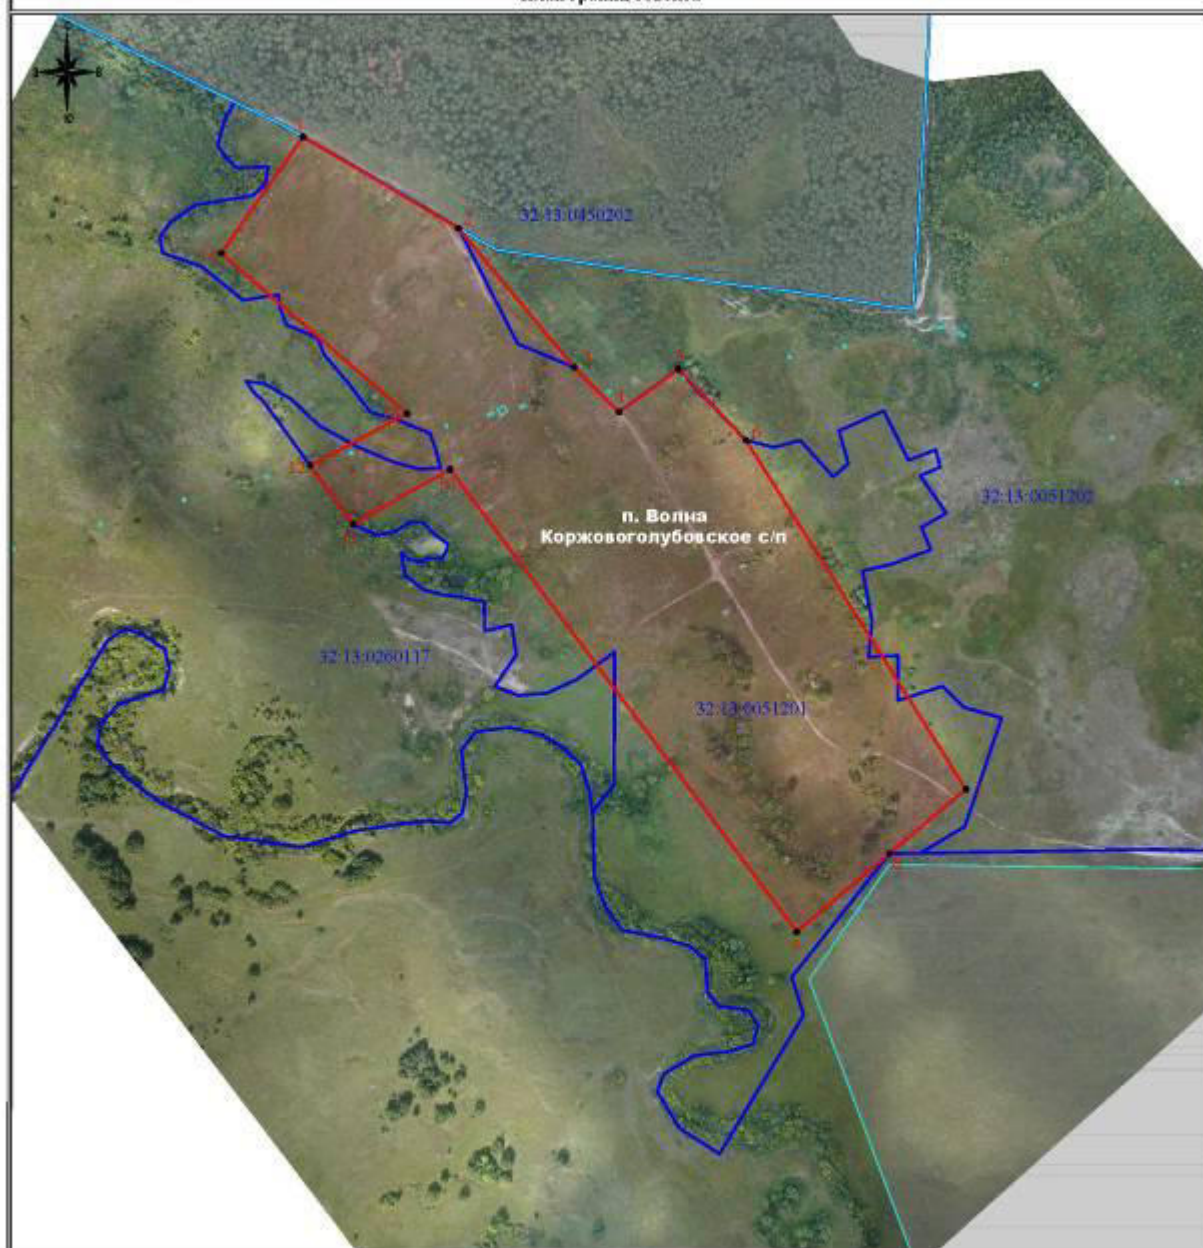
Сведения о местоположении границ объекта					
1. Система координат <i>МСК 32, зона I</i>					
2. Сведения о характерных точках границ объекта					
Обозначение характерных точек границ	Координаты, м		Метод определения координат характерной точки	Средняя квадратическая погрешность положения характерной точки (M _t), м	Описание обозначения точки на местности (при наличии)
	X	Y			
1	2	3	4	5	6
1	442180.57	1247363.10	Фотограмметрический метод	0.10	-
2	442093.75	1247511.05	Фотограмметрический метод	0.10	-
3	441961.59	1247621.03	Фотограмметрический метод	0.10	-
4	441919.03	1247663.59	Фотограмметрический метод	0.10	-
5	441959.91	1247720.20	Фотограмметрический метод	0.10	-
6	441892.15	1247784.55	Фотограмметрический метод	0.10	-
7	441560.37	1247993.78	Фотограмметрический метод	0.10	-
8	441499.03	1247920.96	Фотограмметрический метод	0.10	-
9	441424.63	1247832.81	Фотограмметрический метод	0.10	-
10	441864.50	1247502.90	Фотограмметрический метод	0.10	-
11	441812.04	1247410.88	Фотограмметрический метод	0.10	-
12	441868.00	1247370.06	Фотограмметрический метод	0.10	-
13	441917.46	1247462.08	Фотограмметрический метод	0.10	-
14	442070.61	1247285.27	Фотограмметрический метод	0.10	-
1	442180.57	1247363.10	Фотограмметрический метод	0.10	-

Раздел 3

Сведения о местоположении измененных (уточненных) границ объекта							
1. Система координат -							
2. Сведения о характерных точках границ объекта							
Обозначение характерных точек границ	Существующие координаты, м		Измененные (уточненные) координаты, м		Метод определения координат характерной точки	Средняя квadraticческая погрешность положения характерной точки (Мп), м	Описание обозначения точки на местности (при наличии)
	X	Y	X	Y			
1	2	3	4	5	6		7
-	-	-	-	-	-	-	-
3. Сведения о характерных точках части (частей) границы объекта							
-							

Раздел 4

План границ объекта



Масштаб 1 : 4000

Используемые условные знаки и обозначения:

	- граница объекта		- объект
	- граница административно-территориальных образований		- земельные участки, поставленные на кадастровый учет
	- граница кадастровых кварталов	32:20:0080101	- номер кадастрового квартала
	- граница земельных участков	23	- последняя часть кадастрового номера земельного участка
•1	- характерная точка границы объекта		

План границ объекта составлен на основе ортофотопланов масштаба 1:1000, изготовленных в июне 2019 года ООО "Геокомплекс", в сведений Единого государственного реестра недвижимости по состоянию на июнь 2019 г.

Подпись

Место подписания плана (фамилия, имя, отчество, должность, наименование организации)

Кадастровый инженер ООО "Геокомплекс"
Зятецких В.Ю. Дата "1" августа 2019 г.

ОПИСАНИЕ МЕСТОПОЛОЖЕНИЯ ГРАНИЦ

Населенный пункт п. Воровского Коржовоголубовского сельского поселения Клиновского района
Брянской области

(наименование объекта, местоположение границ которого описано
(далее - объект)

Раздел 1

Сведения об объекте		
№ п/п	Характеристики объекта	Описание характеристик
1	2	3
1	Местоположение объекта	Российская Федерация, Брянская область, Клиновский район, Коржовоголубовское сельское поселение, п. Воровского
2	Площадь объекта – величина погрешности определения площади ($P \pm \Delta P$)	$213737 \text{ м}^2 \pm 162 \text{ м}^2$
3	Иные характеристики объекта	-

Раздел 2

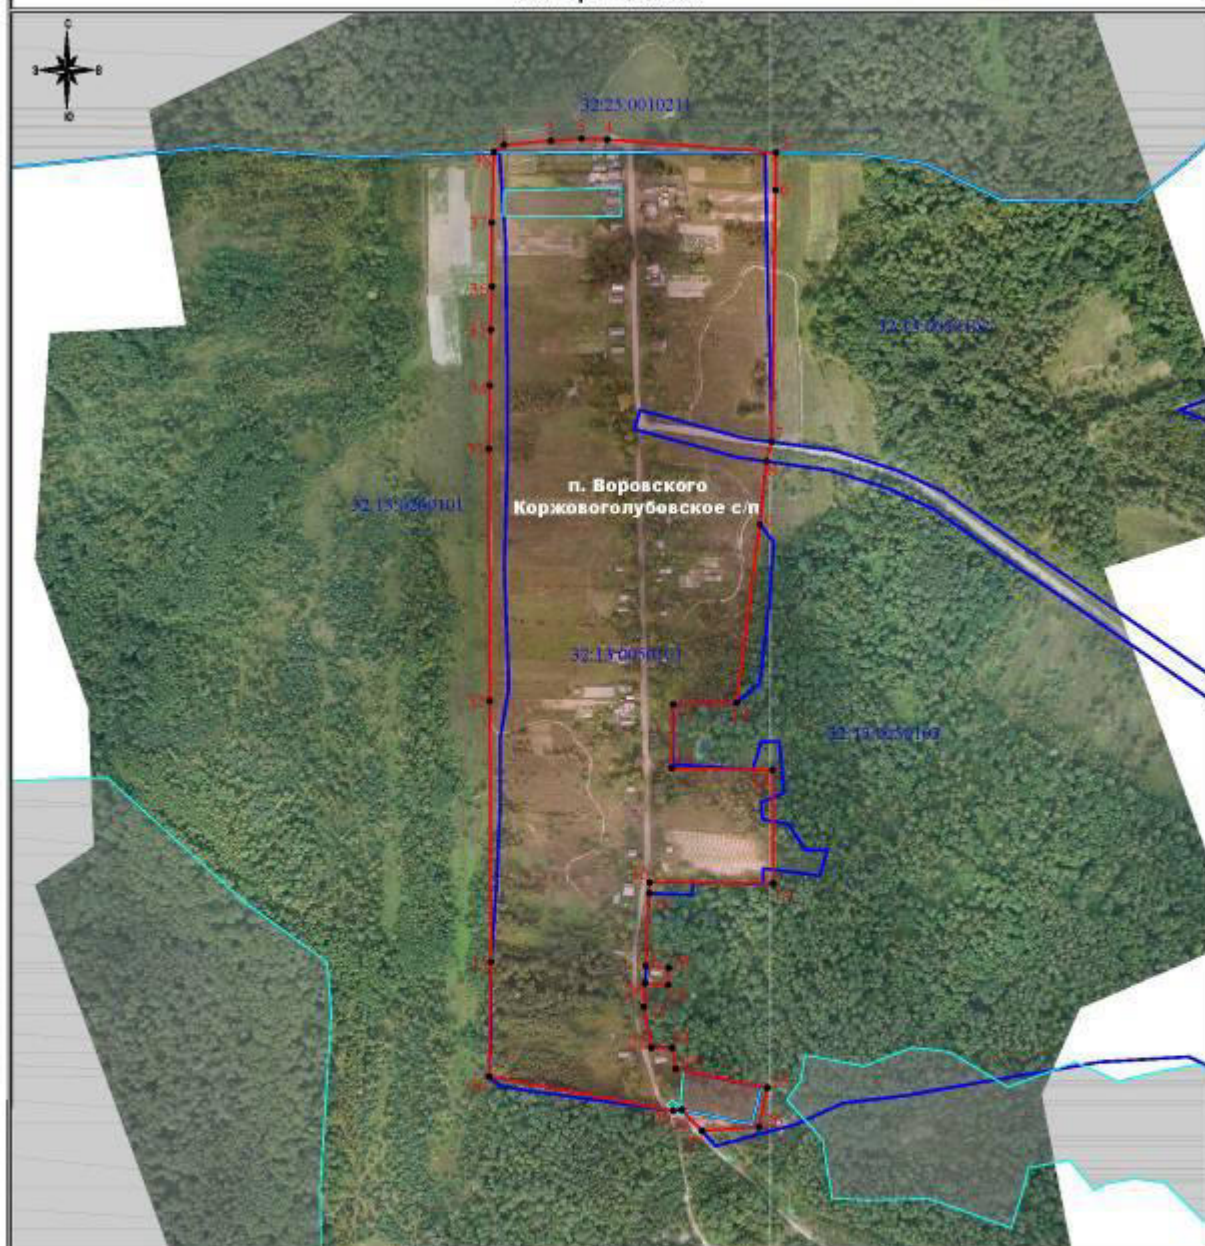
Сведения о местоположении границ объекта					
1. Система координат МСК 32, зона I					
2. Сведения о характерных точках границ объекта					
Обозначение характерных точек границ	Координаты, м		Метод определения координат характерной точки	Средняя квадратическая погрешность положения характерной точки (Мп), м	Описание обозначения точки на местности (при наличии)
	X	Y			
1	2	3	4	5	6
1	448914.26	1238235.40	Фотограмметрический метод	0.10	-
2	448917.98	1238279.94	Фотограмметрический метод	0.10	-
3	448920.66	1238309.00	Фотограмметрический метод	0.10	-
4	448919.36	1238333.51	Фотограмметрический метод	0.10	-
5	448906.73	1238494.24	Фотограмметрический метод	0.10	-
6	448871.21	1238493.69	Фотограмметрический метод	0.10	-
7	448631.76	1238490.24	Фотограмметрический метод	0.10	-
8	448613.36	1238485.12	Фотограмметрический метод	0.10	-
9	448553.43	1238478.57	Фотограмметрический метод	0.10	-
10	448383.96	1238456.69	Фотограмметрический метод	0.10	-
11	448382.23	1238396.21	Фотограмметрический метод	0.10	-
12	448321.51	1238395.16	Фотограмметрический метод	0.10	-
13	448319.71	1238490.90	Фотограмметрический метод	0.10	-
14	448211.83	1238491.16	Фотограмметрический метод	0.10	-
15	448212.84	1238373.96	Фотограмметрический метод	0.10	-
16	448202.47	1238373.53	Фотограмметрический метод	0.10	-
17	448133.47	1238370.32	Фотограмметрический метод	0.10	-
18	448131.59	1238392.16	Фотограмметрический метод	0.10	-
19	448115.36	1238391.52	Фотограмметрический метод	0.10	-
20	448116.96	1238369.55	Фотограмметрический метод	0.10	-
21	448094.43	1238368.56	Фотограмметрический метод	0.10	-
22	448055.79	1238375.21	Фотограмметрический метод	0.10	-
23	448055.78	1238395.37	Фотограмметрический метод	0.10	-
24	448035.63	1238398.73	Фотограмметрический метод	0.10	-
25	448017.68	1238485.88	Фотограмметрический метод	0.10	-
26	447980.28	1238477.85	Фотограмметрический метод	0.10	-
27	447976.56	1238423.61	Фотограмметрический метод	0.10	-
28	447996.66	1238404.54	Фотограмметрический метод	0.10	-
29	447995.74	1238396.34	Фотограмметрический метод	0.10	-
30	448028.28	1238220.96	Фотограмметрический метод	0.10	-
31	448137.66	1238222.92	Фотограмметрический метод	0.10	-
32	448385.36	1238221.86	Фотограмметрический метод	0.10	-
33	448625.23	1238220.95	Фотограмметрический метод	0.10	-
34	448685.32	1238221.97	Фотограмметрический метод	0.10	-
35	448738.51	1238222.83	Фотограмметрический метод	0.10	-
36	448779.44	1238223.86	Фотограмметрический метод	0.10	-
37	448840.27	1238223.77	Фотограмметрический метод	0.10	-
38	448907.36	1238225.71	Фотограмметрический метод	0.10	-
1	448914.26	1238235.40	Фотограмметрический метод	0.10	-

Раздел 3

Сведения о местоположении измененных (уточненных) границ объекта							
1. Система координат -							
2. Сведения о характерных точках границ объекта							
Обозначение характерных точек границ	Существующие координаты, м		Измененные (уточненные) координаты, м		Метод определения координат характерной точки	Средняя квadraticческая погрешность положения характерной точки (Мп), м	Описание обозначения точки на местности (при наличии)
	X	Y	X	Y			
1	2	3	4	5	6		7
-	-	-	-	-	-	-	-
3. Сведения о характерных точках части (частей) границы объекта							
-							

Раздел 4

План границ объекта



Масштаб 1 : 4000

Используемые условные знаки и обозначения:

	- граница объекта		- объект
	- граница административно-территориальных образований		- земельные участки, поставленные на кадастровый учет
	- граница кадастровых кварталов	32:20:0080101	- номер кадастрового квартала
	- граница земельных участков	23	- последняя часть кадастрового номера земельного участка
• 1	- характерная точка границы объекта		

План границ объекта составлен на основе ортофотопланов масштаба 1:1000, изготовленных в июне 2019 года ООО "Геокомплекс", в сведений Единого государственного реестра недвижимости по состоянию на июнь 2019 г.

Подпись

Место подписания документа (фамилия, имя, отчество, должность, наименование организации)

Кадастровый инженер ООО "Геокомплекс"

Зятецкина В.Ю. Дата "1" августа 2019 г.

ОПИСАНИЕ МЕСТОПОЛОЖЕНИЯ ГРАНИЦ

Населенный пункт д. Вьюнка Коржовоголубовского сельского поселения Клиновского района
Брянской области

(наименование объекта, местоположение границ которого описано
(далее - объект)

Раздел 1

Сведения об объекте		
№ п/п	Характеристики объекта	Описание характеристик
1	2	3
1	Местоположение объекта	Российская Федерация, Брянская область, Клиновский район, Коржовоголубовское сельское поселение, д. Вьюнка
2	Площадь объекта – величина погрешности определения площади ($P \pm \Delta P$)	$3099005 \text{ м}^2 \pm 616 \text{ м}^2$
3	Иные характеристики объекта	-

Раздел 2

Сведения о местоположении границ объекта					
1. Система координат МСК 32, зона I					
2. Сведения о характерных точках границ объекта					
Обозначение характерных точек границ	Координаты, м		Метод определения координат характерной точки	Средняя квадратическая погрешность положения характерной точки (M), м	Описание обозначения точки на местности (при наличии)
	X	Y			
1	2	3	4	5	6
1	439010.92	1234446.19	Фотограмметрический метод	0.10	-
2	439037.35	1234542.25	Фотограмметрический метод	0.10	-
3	439004.94	1234557.08	Фотограмметрический метод	0.10	-
4	438985.81	1234592.52	Фотограмметрический метод	0.10	-
5	438639.48	1234843.90	Фотограмметрический метод	0.10	-
6	438669.64	1234949.61	Фотограмметрический метод	0.10	-
7	438639.48	1234985.14	Фотограмметрический метод	0.10	-
8	438644.79	1235030.60	Фотограмметрический метод	0.10	-
9	438573.00	1235022.23	Фотограмметрический метод	0.10	-
10	438539.58	1234887.02	Фотограмметрический метод	0.10	-
11	438534.39	1234886.60	Фотограмметрический метод	0.10	-
12	438515.19	1234892.84	Фотограмметрический метод	0.10	-
13	438504.26	1234906.42	Фотограмметрический метод	0.10	-
14	438380.46	1234952.41	Фотограмметрический метод	0.10	-
15	438298.61	1234983.11	Фотограмметрический метод	0.10	-
16	438203.17	1235020.46	Фотограмметрический метод	0.10	-
17	438126.33	1235050.64	Фотограмметрический метод	0.10	-
18	438122.73	1235066.90	Фотограмметрический метод	0.10	-
19	438079.74	1235062.42	Фотограмметрический метод	0.10	-
20	438117.33	1235086.87	Фотограмметрический метод	0.10	-
21	438080.27	1235237.54	Фотограмметрический метод	0.10	-
22	438075.47	1235251.95	Фотограмметрический метод	0.10	-
23	438002.58	1235264.38	Фотограмметрический метод	0.10	-
24	437998.90	1235269.79	Фотограмметрический метод	0.10	-
25	437984.93	1235290.34	Фотограмметрический метод	0.10	-
26	437978.96	1235299.21	Фотограмметрический метод	0.10	-
27	437985.61	1235325.11	Фотограмметрический метод	0.10	-
28	437953.13	1235394.06	Фотограмметрический метод	0.10	-
29	437966.85	1235429.49	Фотограмметрический метод	0.10	-
30	437963.38	1235431.24	Фотограмметрический метод	0.10	-
31	437865.43	1235467.79	Фотограмметрический метод	0.10	-
32	437808.50	1235486.15	Фотограмметрический метод	0.10	-
33	437600.41	1235545.49	Фотограмметрический метод	0.10	-
34	437592.72	1235571.43	Фотограмметрический метод	0.10	-
35	437505.75	1235544.06	Фотограмметрический метод	0.10	-
36	437225.29	1235500.88	Фотограмметрический метод	0.10	-
37	437205.67	1235497.86	Фотограмметрический метод	0.10	-
38	436901.05	1235450.96	Фотограмметрический метод	0.10	-
39	436911.25	1235376.66	Фотограмметрический метод	0.10	-
40	436853.49	1235306.21	Фотограмметрический метод	0.10	-
41	436840.62	1235290.50	Фотограмметрический метод	0.10	-
42	436812.18	1235255.81	Фотограмметрический метод	0.10	-
43	436805.24	1235233.28	Фотограмметрический метод	0.10	-

Раздел 2

Сведения о местоположении границ объекта					
1. Система координат МСК 32, зона I					
2. Сведения о характерных точках границ объекта					
Обозначение характерных точек границ	Координаты, м		Метод определения координат характерной точки	Средняя квадратическая погрешность положения характерной точки (Мп), м	Описание обозначения точки на местности (при наличии)
	X	Y			
1	2	3	4	5	6
44	436782.79	1235160.34	Фотограмметрический метод	0.10	-
45	436823.53	1235159.96	Фотограмметрический метод	0.10	-
46	436890.64	1235157.95	Фотограмметрический метод	0.10	-
47	436896.13	1235157.76	Фотограмметрический метод	0.10	-
48	436973.11	1235158.38	Фотограмметрический метод	0.10	-
49	436986.82	1235158.49	Фотограмметрический метод	0.10	-
50	437025.78	1235063.75	Фотограмметрический метод	0.10	-
51	437029.59	1235054.50	Фотограмметрический метод	0.10	-
52	437036.84	1235035.18	Фотограмметрический метод	0.10	-
53	437040.83	1235024.58	Фотограмметрический метод	0.10	-
54	436735.66	1234834.14	Фотограмметрический метод	0.10	-
55	436728.11	1234829.54	Фотограмметрический метод	0.10	-
56	436723.85	1234826.81	Фотограмметрический метод	0.10	-
57	436722.62	1234825.67	Фотограмметрический метод	0.10	-
58	436544.17	1234768.38	Фотограмметрический метод	0.10	-
59	436457.66	1234748.42	Фотограмметрический метод	0.10	-
60	436371.96	1234738.79	Фотограмметрический метод	0.10	-
61	436236.49	1234729.23	Фотограмметрический метод	0.10	-
62	436090.43	1234723.27	Фотограмметрический метод	0.10	-
63	436135.45	1234662.73	Фотограмметрический метод	0.10	-
64	436163.76	1234630.13	Фотограмметрический метод	0.10	-
65	436171.83	1234629.58	Фотограмметрический метод	0.10	-
66	436224.36	1234635.32	Фотограмметрический метод	0.10	-
67	436292.12	1234643.55	Фотограмметрический метод	0.10	-
68	436298.03	1234642.94	Фотограмметрический метод	0.10	-
69	436325.55	1234645.99	Фотограмметрический метод	0.10	-
70	436382.53	1234651.53	Фотограмметрический метод	0.10	-
71	436397.77	1234653.14	Фотограмметрический метод	0.10	-
72	436408.58	1234655.71	Фотограмметрический метод	0.10	-
73	436426.44	1234670.37	Фотограмметрический метод	0.10	-
74	436472.72	1234634.77	Фотограмметрический метод	0.10	-
75	436481.07	1234625.03	Фотограмметрический метод	0.10	-
76	436527.52	1234572.45	Фотограмметрический метод	0.10	-
77	436548.08	1234541.12	Фотограмметрический метод	0.10	-
78	436567.41	1234506.12	Фотограмметрический метод	0.10	-
79	436671.27	1234384.69	Фотограмметрический метод	0.10	-
80	436813.12	1234427.15	Фотограмметрический метод	0.10	-
81	436887.72	1234452.97	Фотограмметрический метод	0.10	-
82	436926.98	1234462.36	Фотограмметрический метод	0.10	-
83	436951.68	1234468.30	Фотограмметрический метод	0.10	-
84	436975.53	1234483.69	Фотограмметрический метод	0.10	-
85	436981.25	1234485.65	Фотограмметрический метод	0.10	-
86	437019.61	1234498.76	Фотограмметрический метод	0.10	-

Раздел 2

Сведения о местоположении границ объекта					
1. Система координат МСК 32, зона I					
2. Сведения о характерных точках границ объекта					
Обозначение характерных точек границ	Координаты, м		Метод определения координат характерной точки	Средняя квадратическая погрешность положения характерной точки (Мп), м	Описание обозначения точки на местности (при наличии)
	X	Y			
1	2	3	4	5	6
87	436964.01	1234561.32	Фотограмметрический метод	0.10	-
88	436743.89	1234811.91	Фотограмметрический метод	0.10	-
89	436819.54	1234864.01	Фотограмметрический метод	0.10	-
90	436827.70	1234854.72	Фотограмметрический метод	0.10	-
91	436767.99	1234817.06	Фотограмметрический метод	0.10	-
92	436904.54	1234663.26	Фотограмметрический метод	0.10	-
93	436961.93	1234709.82	Фотограмметрический метод	0.10	-
94	436990.26	1234675.15	Фотограмметрический метод	0.10	-
95	436995.22	1234667.75	Фотограмметрический метод	0.10	-
96	437009.55	1234674.00	Фотограмметрический метод	0.10	-
97	437061.13	1234588.85	Фотограмметрический метод	0.10	-
98	437063.85	1234581.79	Фотограмметрический метод	0.10	-
99	437158.46	1234616.42	Фотограмметрический метод	0.10	-
100	437213.53	1234637.85	Фотограмметрический метод	0.10	-
101	437282.46	1234668.95	Фотограмметрический метод	0.10	-
102	437277.81	1234676.24	Фотограмметрический метод	0.10	-
103	437282.46	1234678.35	Фотограмметрический метод	0.10	-
104	437239.03	1234737.35	Фотограмметрический метод	0.10	-
105	437186.32	1234814.73	Фотограмметрический метод	0.10	-
106	437173.04	1234821.41	Фотограмметрический метод	0.10	-
107	437166.62	1234818.62	Фотограмметрический метод	0.10	-
108	437149.61	1234824.67	Фотограмметрический метод	0.10	-
109	437155.21	1234826.99	Фотограмметрический метод	0.10	-
110	437173.31	1234822.23	Фотограмметрический метод	0.10	-
111	437187.30	1234815.11	Фотограмметрический метод	0.10	-
112	437283.05	1234678.90	Фотограмметрический метод	0.10	-
113	437288.90	1234670.58	Фотограмметрический метод	0.10	-
114	437189.04	1234623.60	Фотограмметрический метод	0.10	-
115	437103.60	1234592.35	Фотограмметрический метод	0.10	-
116	437241.00	1234459.01	Фотограмметрический метод	0.10	-
117	437281.10	1234427.65	Фотограмметрический метод	0.10	-
118	437407.05	1234576.23	Фотограмметрический метод	0.10	-
119	437419.23	1234586.51	Фотограмметрический метод	0.10	-
120	437524.60	1234675.29	Фотограмметрический метод	0.10	-
121	437557.92	1234733.68	Фотограмметрический метод	0.10	-
122	437581.43	1234757.12	Фотограмметрический метод	0.10	-
123	437605.11	1234763.52	Фотограмметрический метод	0.10	-
124	437628.79	1234768.00	Фотограмметрический метод	0.10	-
125	437657.60	1234750.50	Фотограмметрический метод	0.10	-
126	437631.27	1234808.57	Фотограмметрический метод	0.10	-
127	437674.90	1234857.79	Фотограмметрический метод	0.10	-
128	437598.40	1234922.17	Фотограмметрический метод	0.10	-
129	437583.86	1234938.33	Фотограмметрический метод	0.10	-

Раздел 2

Сведения о местоположении границ объекта					
1. Система координат МСК 32, зона I					
2. Сведения о характерных точках границ объекта					
Обозначение характерных точек границ	Координаты, м		Метод определения координат характерной точки	Средняя квадратическая погрешность положения характерной точки (Мп), м	Описание обозначения точки на местности (при наличии)
	X	Y			
1	2	3	4	5	6
130	437569.65	1234957.18	Фотограмметрический метод	0.10	-
131	437535.65	1234973.07	Фотограмметрический метод	0.10	-
132	437458.62	1235080.54	Фотограмметрический метод	0.10	-
133	437462.66	1235110.17	Фотограмметрический метод	0.10	-
134	437457.66	1235138.99	Фотограмметрический метод	0.10	-
135	437436.46	1235179.39	Фотограмметрический метод	0.10	-
136	437430.34	1235202.42	Фотограмметрический метод	0.10	-
137	437435.62	1235240.22	Фотограмметрический метод	0.10	-
138	437469.25	1235230.57	Фотограмметрический метод	0.10	-
139	437481.98	1235225.84	Фотограмметрический метод	0.10	-
140	437517.36	1235212.46	Фотограмметрический метод	0.10	-
141	437551.86	1235199.21	Фотограмметрический метод	0.10	-
142	437590.13	1235184.79	Фотограмметрический метод	0.10	-
143	437630.38	1235170.77	Фотограмметрический метод	0.10	-
144	437684.65	1235153.95	Фотограмметрический метод	0.10	-
145	437743.51	1235136.02	Фотограмметрический метод	0.10	-
146	437808.89	1235116.20	Фотограмметрический метод	0.10	-
147	437838.61	1235103.55	Фотограмметрический метод	0.10	-
148	437813.69	1235047.13	Фотограмметрический метод	0.10	-
149	437808.17	1235047.67	Фотограмметрический метод	0.10	-
150	437781.19	1234998.59	Фотограмметрический метод	0.10	-
151	437791.19	1234992.93	Фотограмметрический метод	0.10	-
152	437777.62	1234955.74	Фотограмметрический метод	0.10	-
153	437799.92	1234947.53	Фотограмметрический метод	0.10	-
154	437822.95	1234953.61	Фотограмметрический метод	0.10	-
155	437822.35	1234911.37	Фотограмметрический метод	0.10	-
156	437828.84	1234889.58	Фотограмметрический метод	0.10	-
157	437825.18	1234870.53	Фотограмметрический метод	0.10	-
158	437809.86	1234843.77	Фотограмметрический метод	0.10	-
159	437818.99	1234839.53	Фотограмметрический метод	0.10	-
160	437843.83	1234829.46	Фотограмметрический метод	0.10	-
161	437911.26	1234802.16	Фотограмметрический метод	0.10	-
162	437911.67	1234789.12	Фотограмметрический метод	0.10	-
163	437925.64	1234775.74	Фотограмметрический метод	0.10	-
164	437943.36	1234766.30	Фотограмметрический метод	0.10	-
165	437951.71	1234763.08	Фотограмметрический метод	0.10	-
166	437995.46	1234738.69	Фотограмметрический метод	0.10	-
167	438052.93	1234721.32	Фотограмметрический метод	0.10	-
168	438046.65	1234699.78	Фотограмметрический метод	0.10	-
169	438052.81	1234697.54	Фотограмметрический метод	0.10	-
170	438149.16	1234668.32	Фотограмметрический метод	0.10	-
171	438250.66	1234664.66	Фотограмметрический метод	0.10	-
172	438270.46	1234720.36	Фотограмметрический метод	0.10	-

Раздел 2

Сведения о местоположении границ объекта					
1. Система координат МСК 32, зона I					
2. Сведения о характерных точках границ объекта					
Обозначение характерных точек границ	Координаты, м		Метод определения координат характерной точки	Средняя квадратическая погрешность положения характерной точки (Мп), м	Описание обозначения точки на местности (при наличии)
	X	Y			
1	2	3	4	5	6
173	438393.88	1234684.73	Фотограмметрический метод	0.10	-
174	438416.82	1234670.78	Фотограмметрический метод	0.10	-
175	438500.41	1234676.49	Фотограмметрический метод	0.10	-
176	438541.63	1234655.21	Фотограмметрический метод	0.10	-
177	438553.45	1234680.77	Фотограмметрический метод	0.10	-
178	438569.84	1234673.08	Фотограмметрический метод	0.10	-
179	438636.56	1234638.84	Фотограмметрический метод	0.10	-
180	438650.19	1234665.20	Фотограмметрический метод	0.10	-
181	438673.07	1234662.87	Фотограмметрический метод	0.10	-
182	438695.89	1234642.67	Фотограмметрический метод	0.10	-
183	438725.35	1234622.35	Фотограмметрический метод	0.10	-
184	438738.32	1234588.63	Фотограмметрический метод	0.10	-
185	438803.45	1234552.85	Фотограмметрический метод	0.10	-
1	439010.92	1234446.19	Фотограмметрический метод	0.10	-
186	437491.64	1235265.23	Фотограмметрический метод	0.10	-
187	437508.55	1235308.18	Фотограмметрический метод	0.10	-
188	437504.35	1235309.94	Фотограмметрический метод	0.10	-
189	437518.25	1235342.58	Фотограмметрический метод	0.10	-
190	437538.72	1235379.59	Фотограмметрический метод	0.10	-
191	437532.13	1235381.41	Фотограмметрический метод	0.10	-
192	437530.66	1235375.69	Фотограмметрический метод	0.10	-
193	437524.99	1235376.65	Фотограмметрический метод	0.10	-
194	437481.52	1235265.50	Фотограмметрический метод	0.10	-
186	437491.64	1235265.23	Фотограмметрический метод	0.10	-
195	437573.86	1235433.48	Фотограмметрический метод	0.10	-
196	437576.53	1235449.86	Фотограмметрический метод	0.10	-
197	437563.96	1235432.56	Фотограмметрический метод	0.10	-
195	437573.86	1235433.48	Фотограмметрический метод	0.10	-
198	438796.61	1232508.86	Фотограмметрический метод	0.10	-
199	438827.64	1232618.01	Фотограмметрический метод	0.10	-
200	438862.34	1232738.39	Фотограмметрический метод	0.10	-
201	438919.39	1232937.36	Фотограмметрический метод	0.10	-
202	438873.52	1232964.19	Фотограмметрический метод	0.10	-
203	438859.26	1233085.81	Фотограмметрический метод	0.10	-
204	438924.44	1233236.76	Фотограмметрический метод	0.10	-
205	438955.34	1233312.86	Фотограмметрический метод	0.10	-
206	438916.03	1233322.21	Фотограмметрический метод	0.10	-
207	438846.86	1233339.05	Фотограмметрический метод	0.10	-
208	438784.23	1233266.08	Фотограмметрический метод	0.10	-
209	438741.46	1233261.09	Фотограмметрический метод	0.10	-

Раздел 2

Сведения о местоположении границ объекта					
1. Система координат МСК 32, зона I					
2. Сведения о характерных точках границ объекта					
Обозначение характерных точек границ	Координаты, м		Метод определения координат характерной точки	Средняя квадратическая погрешность положения характерной точки (Мп), м	Описание обозначения точки на местности (при наличии)
	X	Y			
1	2	3	4	5	6
210	438669.52	123321.59	Фотограмметрический метод	0.10	-
211	438744.54	1233396.44	Фотограмметрический метод	0.10	-
212	438827.64	1233478.77	Фотограмметрический метод	0.10	-
213	438833.64	1233505.86	Фотограмметрический метод	0.10	-
214	438819.45	1233512.13	Фотограмметрический метод	0.10	-
215	438789.13	1233502.67	Фотограмметрический метод	0.10	-
216	438789.76	1233557.22	Фотограмметрический метод	0.10	-
217	438833.60	1233571.76	Фотограмметрический метод	0.10	-
218	438875.16	1233560.54	Фотограмметрический метод	0.10	-
219	438897.70	1233547.66	Фотограмметрический метод	0.10	-
220	438909.13	1233527.92	Фотограмметрический метод	0.10	-
221	438906.32	1233504.44	Фотограмметрический метод	0.10	-
222	438889.44	1233458.19	Фотограмметрический метод	0.10	-
223	439026.64	1233408.29	Фотограмметрический метод	0.10	-
224	439080.64	1233481.16	Фотограмметрический метод	0.10	-
225	439106.66	1233598.53	Фотограмметрический метод	0.10	-
226	438970.84	1233654.64	Фотограмметрический метод	0.10	-
227	438913.82	1233732.63	Фотограмметрический метод	0.10	-
228	438696.81	1233740.12	Фотограмметрический метод	0.10	-
229	438647.83	1233697.70	Фотограмметрический метод	0.10	-
230	438419.67	1233629.72	Фотограмметрический метод	0.10	-
231	438348.36	1233521.19	Фотограмметрический метод	0.10	-
232	438221.89	1233444.47	Фотограмметрический метод	0.10	-
233	438090.44	1233406.42	Фотограмметрический метод	0.10	-
234	437981.03	1233177.50	Фотограмметрический метод	0.10	-
235	438036.83	1233108.89	Фотограмметрический метод	0.10	-
236	437975.45	1233020.95	Фотограмметрический метод	0.10	-
237	437957.55	1232981.86	Фотограмметрический метод	0.10	-
238	437946.91	1232958.61	Фотограмметрический метод	0.10	-
239	437938.83	1232920.16	Фотограмметрический метод	0.10	-
240	437951.78	1232834.94	Фотограмметрический метод	0.10	-
241	437966.46	1232738.81	Фотограмметрический метод	0.10	-
242	437998.33	1232607.99	Фотограмметрический метод	0.10	-
243	438065.46	1232370.39	Фотограмметрический метод	0.10	-
244	438090.67	1232291.25	Фотограмметрический метод	0.10	-
245	438098.78	1232273.86	Фотограмметрический метод	0.10	-
246	438114.27	1232235.94	Фотограмметрический метод	0.10	-
247	438102.99	1232207.86	Фотограмметрический метод	0.10	-
248	438108.62	1232123.62	Фотограмметрический метод	0.10	-
249	438125.46	1231990.24	Фотограмметрический метод	0.10	-
250	438212.52	1231984.62	Фотограмметрический метод	0.10	-
251	438232.17	1231984.62	Фотограмметрический метод	0.10	-
252	438286.92	1231924.24	Фотограмметрический метод	0.10	-

Раздел 2

Сведения о местоположении границ объекта					
1. Система координат МСК 32, зона I					
2. Сведения о характерных точках границ объекта					
Обозначение характерных точек границ	Координаты, м		Метод определения координат характерной точки	Средняя квадратическая погрешность положения характерной точки (Мп), м	Описание обозначения точки на местности (при наличии)
	X	Y			
1	2	3	4	5	6
253	438317.82	1231907.39	Фотограмметрический метод	0.10	-
254	438333.49	1231970.08	Фотограмметрический метод	0.10	-
255	438383.09	1232153.72	Фотограмметрический метод	0.10	-
256	438443.86	1232340.43	Фотограмметрический метод	0.10	-
257	438494.69	1232384.22	Фотограмметрический метод	0.10	-
258	438623.64	1232486.40	Фотограмметрический метод	0.10	-
259	438672.61	1232532.56	Фотограмметрический метод	0.10	-
198	438796.63	1232508.86	Фотограмметрический метод	0.10	-
260	440179.58	1236324.51	Фотограмметрический метод	0.10	-
261	440112.45	1236515.15	Фотограмметрический метод	0.10	-
262	440095.62	1236544.17	Фотограмметрический метод	0.10	-
263	440049.67	1236518.72	Фотограмметрический метод	0.10	-
264	439996.84	1236582.88	Фотограмметрический метод	0.10	-
265	439950.69	1236567.14	Фотограмметрический метод	0.10	-
266	439920.35	1236561.58	Фотограмметрический метод	0.10	-
267	439916.61	1236610.51	Фотограмметрический метод	0.10	-
268	439880.23	1236590.03	Фотограмметрический метод	0.10	-
269	439879.63	1236594.36	Фотограмметрический метод	0.10	-
270	439899.14	1236615.73	Фотограмметрический метод	0.10	-
271	439900.92	1236655.67	Фотограмметрический метод	0.10	-
272	439884.52	1236694.09	Фотограмметрический метод	0.10	-
273	439858.66	1236754.78	Фотограмметрический метод	0.10	-
274	439861.06	1236799.75	Фотограмметрический метод	0.10	-
275	439824.83	1236804.39	Фотограмметрический метод	0.10	-
276	439806.26	1236797.88	Фотограмметрический метод	0.10	-
277	439792.87	1236784.39	Фотограмметрический метод	0.10	-
278	439756.11	1236790.01	Фотограмметрический метод	0.10	-
279	439739.55	1236799.67	Фотограмметрический метод	0.10	-
280	439704.16	1236796.02	Фотограмметрический метод	0.10	-
281	439653.93	1236800.67	Фотограмметрический метод	0.10	-
282	439629.79	1236819.25	Фотограмметрический метод	0.10	-
283	439650.22	1236894.48	Фотограмметрический метод	0.10	-
284	439653.96	1236910.34	Фотограмметрический метод	0.10	-
285	439645.87	1236910.42	Фотограмметрический метод	0.10	-
286	439587.91	1236919.24	Фотограмметрический метод	0.10	-
287	439580.72	1236880.40	Фотограмметрический метод	0.10	-
288	439571.82	1236821.27	Фотограмметрический метод	0.10	-
289	439554.55	1236731.92	Фотограмметрический метод	0.10	-
290	439533.78	1236715.24	Фотограмметрический метод	0.10	-
291	439511.46	1236741.62	Фотограмметрический метод	0.10	-
292	439462.53	1236892.44	Фотограмметрический метод	0.10	-
293	439367.46	1236829.16	Фотограмметрический метод	0.10	-

Раздел 2

Сведения о местоположении границ объекта					
1. Система координат МСК 32, зона I					
2. Сведения о характерных точках границ объекта					
Обозначение характерных точек границ	Координаты, м		Метод определения координат характерной точки	Средняя квадратическая погрешность положения характерной точки (Mf), м	Описание обозначения точки на местности (при наличии)
	X	Y			
1	2	3	4	5	6
294	439409.79	1236741.78	Фотограмметрический метод	0.10	-
295	439429.52	1236686.08	Фотограмметрический метод	0.10	-
296	439462.02	1236670.29	Фотограмметрический метод	0.10	-
297	439484.32	1236664.71	Фотограмметрический метод	0.10	-
298	439492.68	1236646.14	Фотограмметрический метод	0.10	-
299	439490.47	1236639.96	Фотограмметрический метод	0.10	-
300	439469.79	1236645.01	Фотограмметрический метод	0.10	-
301	439458.78	1236598.08	Фотограмметрический метод	0.10	-
302	439462.30	1236597.18	Фотограмметрический метод	0.10	-
303	439452.74	1236587.62	Фотограмметрический метод	0.10	-
304	439452.74	1236569.05	Фотограмметрический метод	0.10	-
305	439461.09	1236543.04	Фотограмметрический метод	0.10	-
306	439433.24	1236542.12	Фотограмметрический метод	0.10	-
307	439442.58	1236532.57	Фотограмметрический метод	0.10	-
308	439405.76	1236501.76	Фотограмметрический метод	0.10	-
309	439381.51	1236548.04	Фотограмметрический метод	0.10	-
310	439206.84	1236442.10	Фотограмметрический метод	0.10	-
311	439223.73	1236383.33	Фотограмметрический метод	0.10	-
312	439114.47	1236322.29	Фотограмметрический метод	0.10	-
313	439041.96	1236362.21	Фотограмметрический метод	0.10	-
314	438974.49	1236397.07	Фотограмметрический метод	0.10	-
315	438910.71	1236379.05	Фотограмметрический метод	0.10	-
316	438883.07	1236374.62	Фотограмметрический метод	0.10	-
317	438814.86	1236309.92	Фотограмметрический метод	0.10	-
318	438949.49	1236166.89	Фотограмметрический метод	0.10	-
319	438972.37	1236180.01	Фотограмметрический метод	0.10	-
320	438975.14	1236176.37	Фотограмметрический метод	0.10	-
321	438978.84	1236167.68	Фотограмметрический метод	0.10	-
322	438996.98	1236175.69	Фотограмметрический метод	0.10	-
323	439011.13	1236182.84	Фотограмметрический метод	0.10	-
324	439031.00	1236191.73	Фотограмметрический метод	0.10	-
325	439062.56	1236206.91	Фотограмметрический метод	0.10	-
326	439066.67	1236204.54	Фотограмметрический метод	0.10	-
327	439076.21	1236200.09	Фотограмметрический метод	0.10	-
328	439080.64	1236201.95	Фотограмметрический метод	0.10	-
329	439152.46	1236172.63	Фотограмметрический метод	0.10	-
330	439168.07	1236170.75	Фотограмметрический метод	0.10	-
331	439203.55	1236171.12	Фотограмметрический метод	0.10	-
332	439219.90	1236138.60	Фотограмметрический метод	0.10	-
333	439232.81	1236143.20	Фотограмметрический метод	0.10	-
334	439274.72	1236027.24	Фотограмметрический метод	0.10	-
335	439282.28	1236029.72	Фотограмметрический метод	0.10	-
336	439315.67	1236039.04	Фотограмметрический метод	0.10	-

Раздел 2

Сведения о местоположении границ объекта					
1. Система координат МСК 32, зона I					
2. Сведения о характерных точках границ объекта					
Обозначение характерных точек границ	Координаты, м		Метод определения координат характерной точки	Средняя квадратическая погрешность положения характерной точки (Мп), м	Описание обозначения точки на местности (при наличии)
	X	Y			
1	2	3	4	5	6
337	439321.41	1236027.56	Фотограмметрический метод	0.10	-
338	439411.95	1236077.09	Фотограмметрический метод	0.10	-
339	439446.77	1236115.97	Фотограмметрический метод	0.10	-
340	439458.93	1236172.67	Фотограмметрический метод	0.10	-
341	439557.16	1236140.08	Фотограмметрический метод	0.10	-
342	439521.23	1236066.76	Фотограмметрический метод	0.10	-
343	439576.02	1235961.32	Фотограмметрический метод	0.10	-
344	439593.96	1235945.45	Фотограмметрический метод	0.10	-
345	439642.62	1235854.13	Фотограмметрический метод	0.10	-
346	439682.63	1235809.11	Фотограмметрический метод	0.10	-
347	439730.81	1235841.40	Фотограмметрический метод	0.10	-
348	439791.01	1235874.53	Фотограмметрический метод	0.10	-
349	439859.88	1235882.69	Фотограмметрический метод	0.10	-
350	439872.22	1235884.71	Фотограмметрический метод	0.10	-
351	439916.67	1235946.85	Фотограмметрический метод	0.10	-
352	440009.73	1236051.98	Фотограмметрический метод	0.10	-
353	440100.85	1236205.57	Фотограмметрический метод	0.10	-
354	440072.52	1236247.00	Фотограмметрический метод	0.10	-
260	440179.58	1236324.51	Фотограмметрический метод	0.10	-
355	439666.98	1235862.96	Фотограмметрический метод	0.10	-
356	439666.98	1235864.96	Фотограмметрический метод	0.10	-
357	439664.98	1235864.96	Фотограмметрический метод	0.10	-
358	439664.98	1235862.96	Фотограмметрический метод	0.10	-
355	439666.98	1235862.96	Фотограмметрический метод	0.10	-
359	439500.08	1236659.23	Фотограмметрический метод	0.10	-
360	439500.08	1236661.43	Фотограмметрический метод	0.10	-
361	439497.88	1236661.43	Фотограмметрический метод	0.10	-
362	439497.88	1236659.23	Фотограмметрический метод	0.10	-
359	439500.08	1236659.23	Фотограмметрический метод	0.10	-
363	439448.32	1236681.62	Фотограмметрический метод	0.10	-
364	439452.68	1236687.27	Фотограмметрический метод	0.10	-
365	439450.94	1236688.61	Фотограмметрический метод	0.10	-
366	439446.58	1236682.96	Фотограмметрический метод	0.10	-
363	439448.32	1236681.62	Фотограмметрический метод	0.10	-
367	439428.46	1236715.81	Фотограмметрический метод	0.10	-
368	439428.46	1236718.01	Фотограмметрический метод	0.10	-
369	439430.66	1236718.01	Фотограмметрический метод	0.10	-
370	439430.66	1236715.81	Фотограмметрический метод	0.10	-
367	439428.46	1236715.81	Фотограмметрический метод	0.10	-

Раздел 2

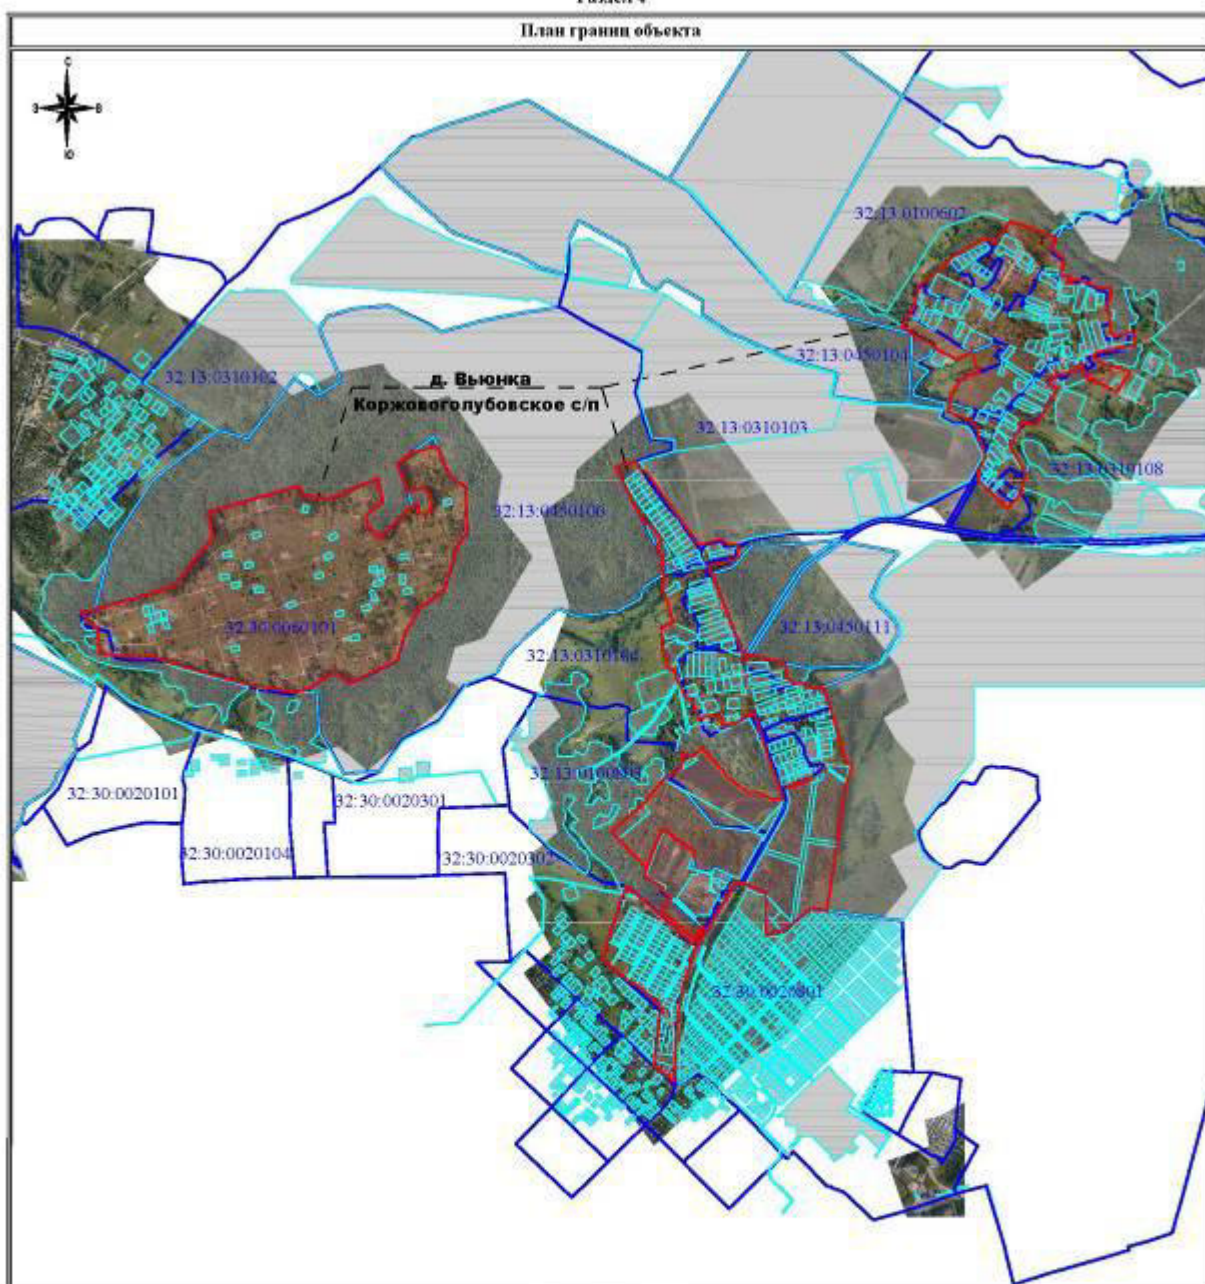
Сведения о местоположении границ объекта					
1. Система координат <i>МСК 32, зона I</i>					
2. Сведения о характерных точках границ объекта					
Обозначение характерных точек границ	Координаты, м		Метод определения координат характерной точки	Средняя квадратическая погрешность положения характерной точки (Mf), м	Описание обозначения точки на местности (при наличии)
	X	Y			
1	2	3	4	5	6
371	439419.04	1236733.66	Фотограмметрический метод	0,10	-
372	439420.98	1236734.70	Фотограмметрический метод	0,10	-
373	439417.56	1236741.10	Фотограмметрический метод	0,10	-
374	439415.62	1236740.06	Фотограмметрический метод	0,10	-
371	439419.04	1236733.66	Фотограмметрический метод	0,10	-
375	439398.96	1236769.22	Фотограмметрический метод	0,10	-
376	439401.16	1236769.22	Фотограмметрический метод	0,10	-
377	439401.16	1236771.42	Фотограмметрический метод	0,10	-
378	439398.96	1236771.42	Фотограмметрический метод	0,10	-
375	439398.96	1236769.22	Фотограмметрический метод	0,10	-
379	439381.64	1236802.02	Фотограмметрический метод	0,10	-
380	439383.48	1236803.22	Фотограмметрический метод	0,10	-
381	439379.44	1236809.48	Фотограмметрический метод	0,10	-
382	439377.66	1236808.28	Фотограмметрический метод	0,10	-
379	439381.64	1236802.02	Фотограмметрический метод	0,10	-

Раздел 3

Сведения о местоположении измененных (уточненных) границ объекта							
1. Система координат -							
2. Сведения о характерных точках границ объекта							
Обозначение характерных точек границ	Существующие координаты, м		Измененные (уточненные) координаты, м		Метод определения координат характерной точки	Средняя квадратическая погрешность положения характерной точки (Мп), м	Описание обозначения точки на местности (при наличии)
	X	Y	X	Y			
1	2	3	4	5	6		7
-	-	-	-	-	-	-	-
3. Сведения о характерных точках части (частей) границы объекта							
-							

Раздел 4

План границ объекта



Масштаб 1 : 20000

Используемые условные знаки и обозначения:

	- граница объекта		- объект
	- граница административно-территориальных образований		- земельные участки, поставленные на кадастровый учет
	- граница кадастровых кварталов	32.20.0080101	- номер кадастрового квартала
	- граница земельных участков	23	- последняя часть кадастрового номера земельного участка
•1	- характерная точка границы объекта		

План границ объекта составлен на основе ортофотопланов масштаба 1:1000, изготовленных в июне 2019 года ООО "Геокомплекс", и сведений Единого государственного реестра недвижимости по состоянию на июль 2019 г.

Подпись

Место подписания плана границ объекта

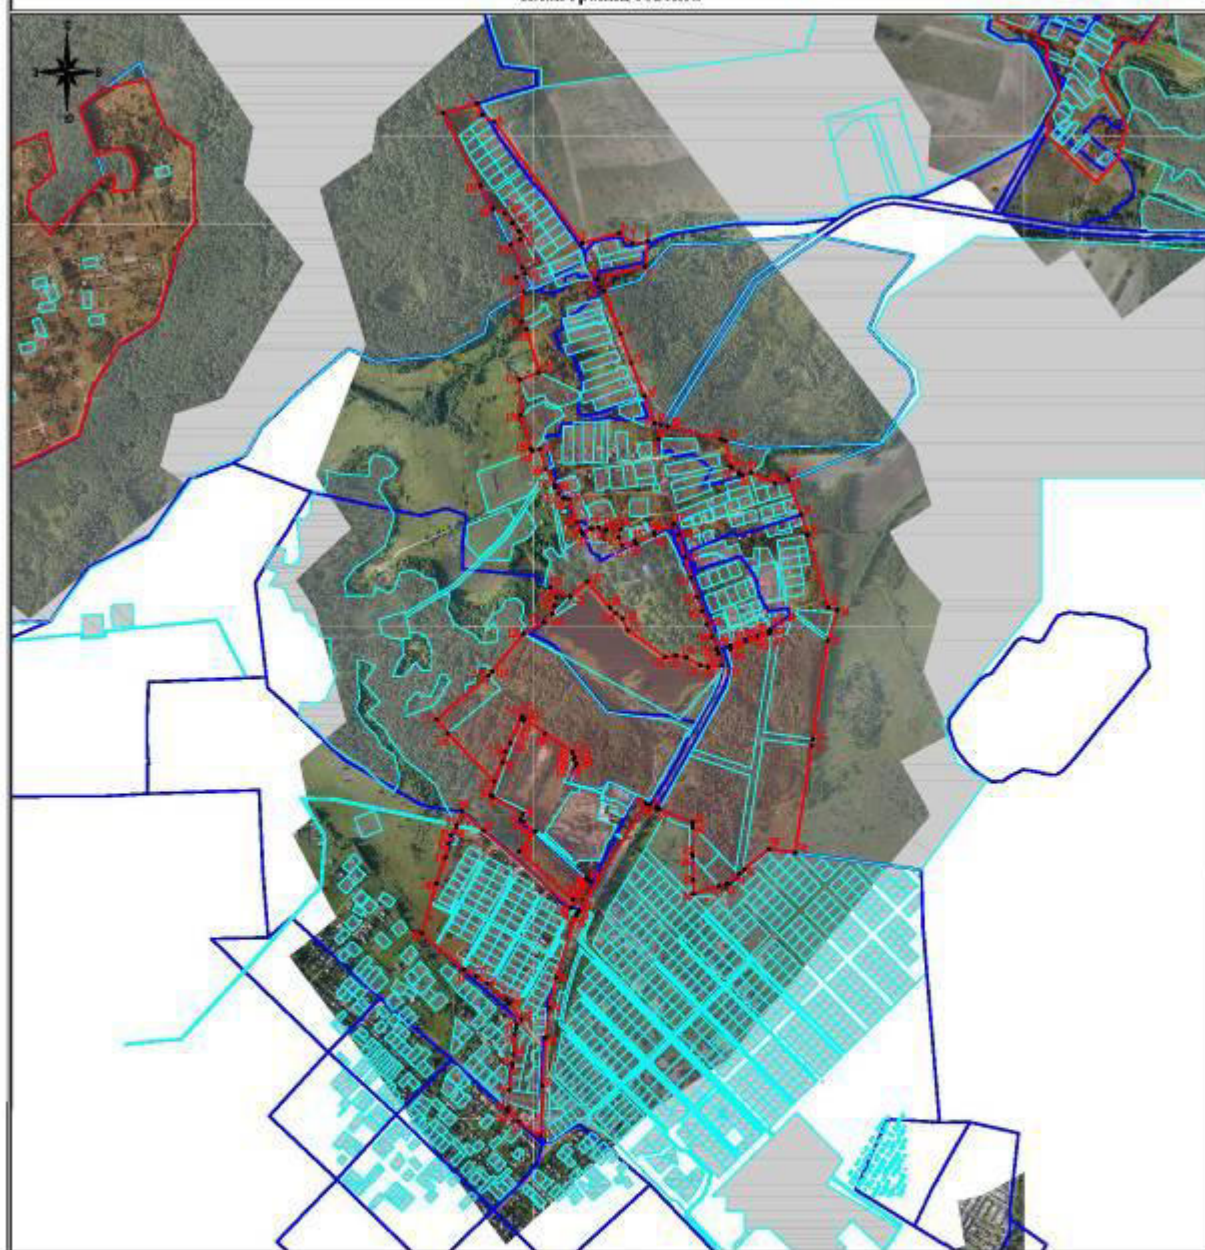


Кадастровый инженер ООО "Геокомплекс"

Зякошина В.Ю. Дата "1" августа 2019 г.

Раздел 4

План границ объекта



Масштаб 1 : 12000

Используемые условные знаки и обозначения:

	- граница объекта		- объект
	- граница административно-территориальных образований		- земельные участки, поставленные на кадастровый учет
	- граница кадастровых кварталов	32-20-0080101	- номер кадастрового квартала
	- граница земельных участков	23	- последняя часть кадастрового номера земельного участка
•1	- характерная точка границы объекта		

План границ объекта составлен на основе ортофотопланов масштаба 1:1000, изготовленных в июне 2019 года ООО "Геокомплекс", в сведений Единого государственного реестра недвижимости по состоянию на июнь 2019 г.

Подпись

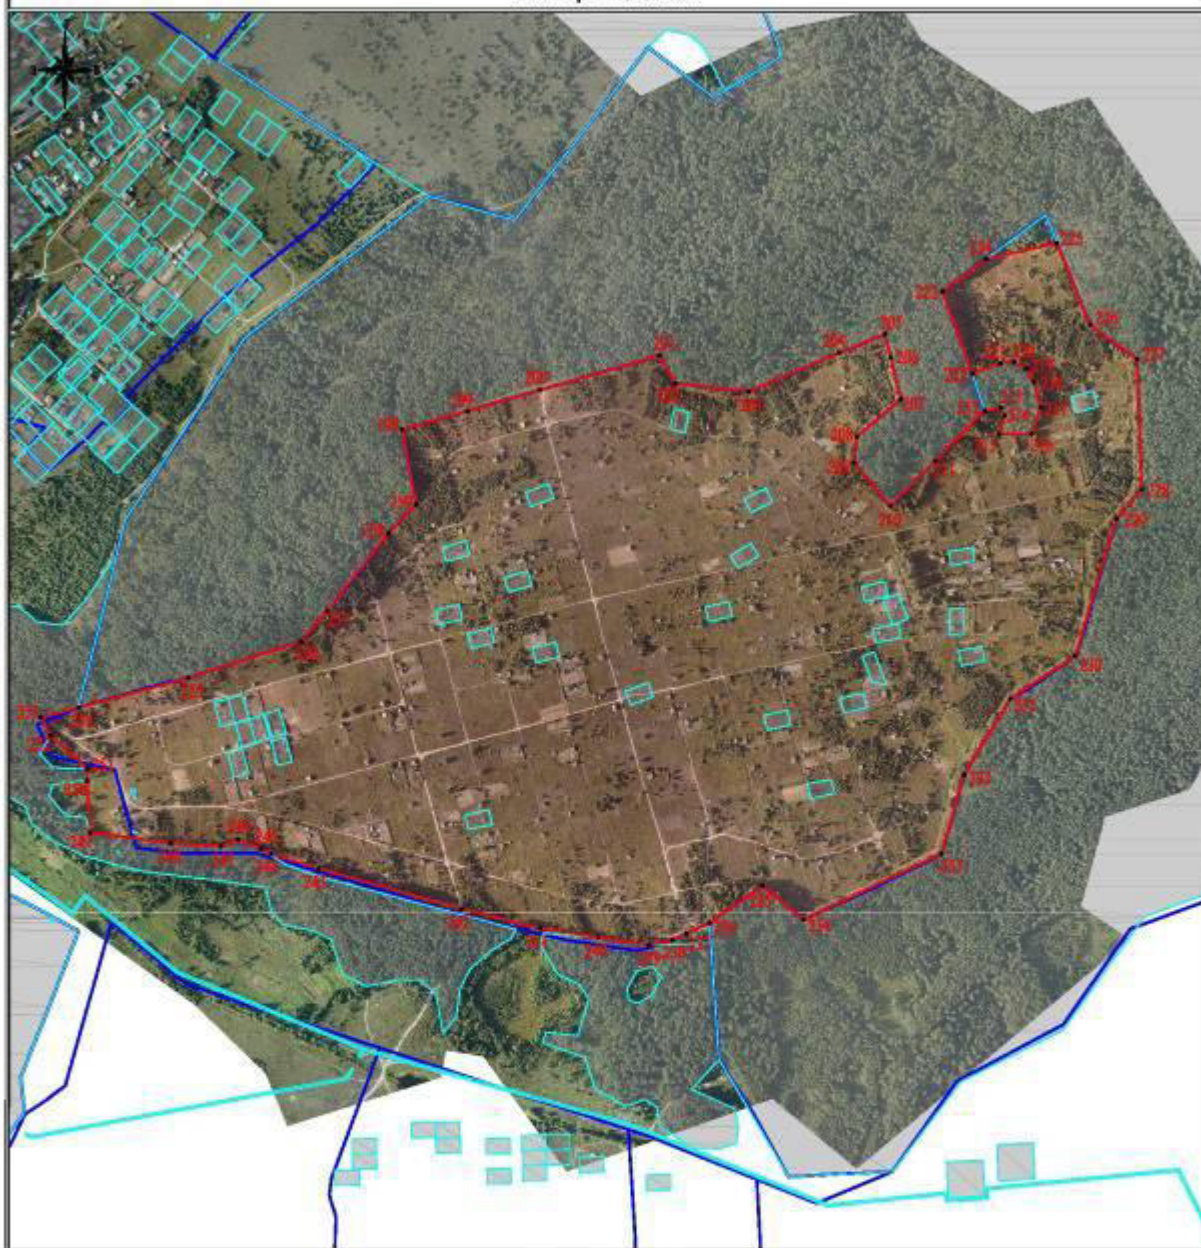
Место подписания плана границ объекта



Кадастровый инженер ООО "Геокомплекс"
Зятецкина В.Ю. Дата "1" августа 2019 г.

Раздел 4

План границ объекта



Масштаб 1 : 7000

Используемые условные знаки и обозначения:

	- граница объекта		- объект
	- граница административно-территориальных образований		- земельные участки, поставленные на кадастровый учет
	- граница кадастровых кварталов	32-20-0080101	- номер кадастрового квартала
	- граница земельных участков	23	- последняя часть кадастрового номера земельного участка
•1	- характерная точка границы объекта		

План границ объекта составлен на основе ортофотопланов масштаба 1:1000, изготовленных в июне 2019 года ООО "Геокомплекс", и сведений Единого государственного реестра недвижимости по состоянию на июль 2019 г.

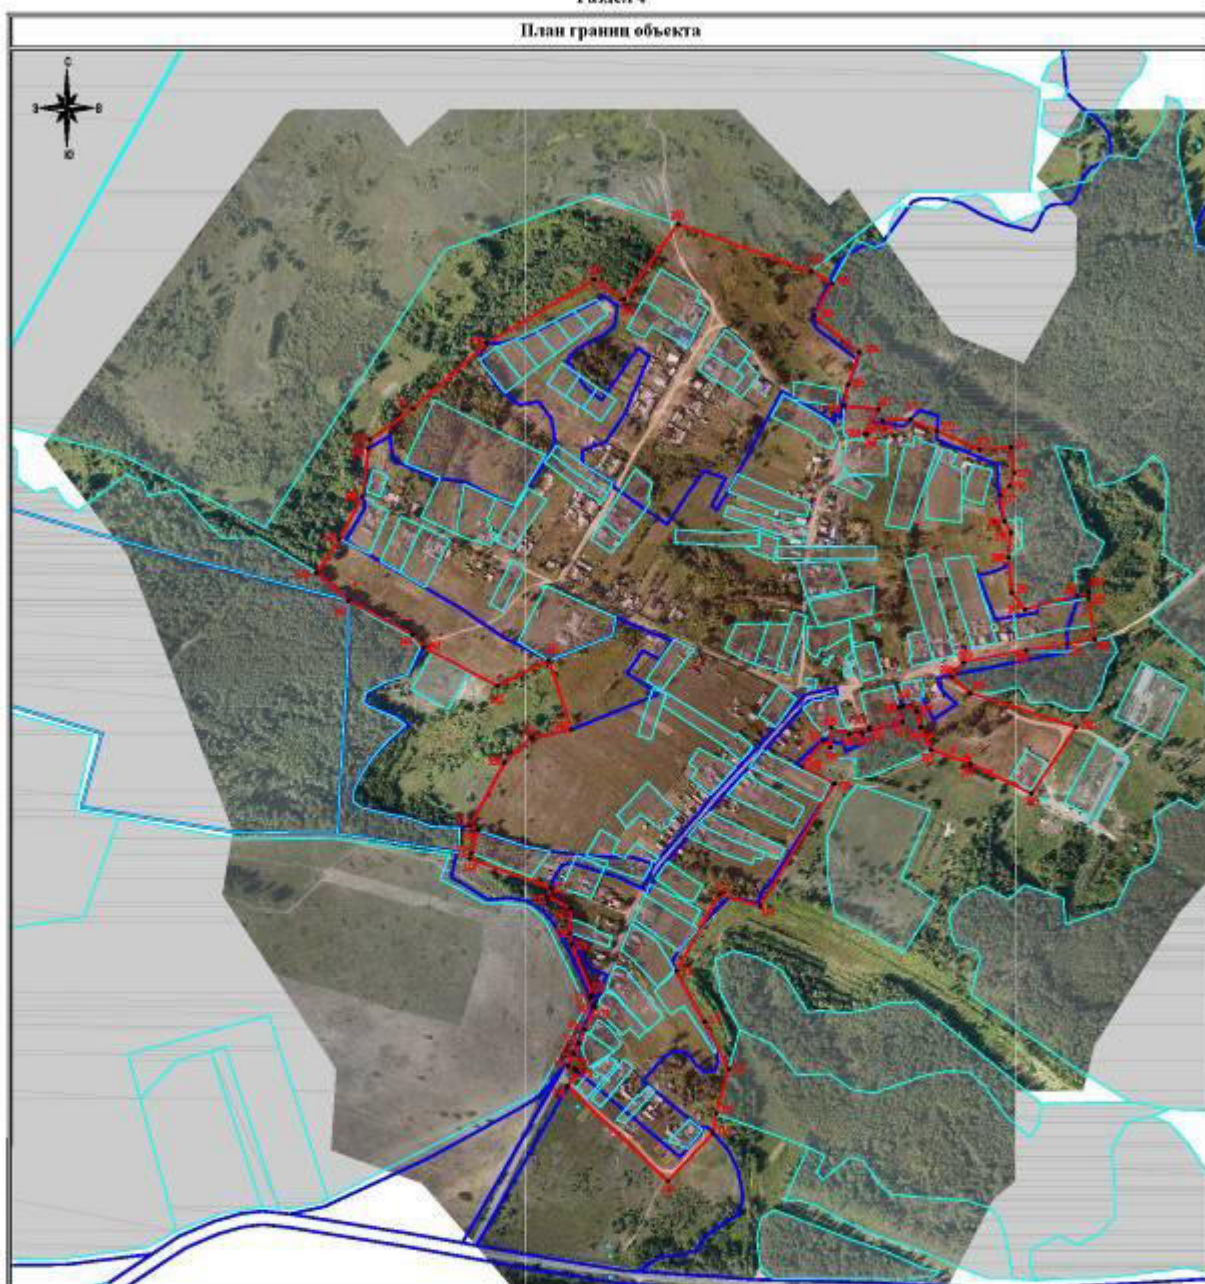
Подпись

Место подписания документа (фамилия, имя, отчество лица, подписавшего документ)

Кадастровый инженер ООО "Геокомплекс"
Зябкошина В.Ю. Дата "1" августа 2019 г.

Раздел 4

План границ объекта



Масштаб 1 : 6000

Используемые условные знаки и обозначения:

	- граница объекта		- объект
	- граница административно-территориальных образований		- земельные участки, поставленные на кадастровый учет
	- граница кадастровых кварталов	32:20:0080101	- номер кадастрового квартала
	- граница земельных участков	23	- последняя часть кадастрового номера земельного участка
•1	- характерная точка границы объекта		

План границ объекта составлен на основе ортофотопланов масштаба 1:1000, изготовленных в июне 2019 года ООО "Геокомплекс", и сведений Единого государственного реестра недвижимости по состоянию на июнь 2019 г.

Подпись

Место подписания плана (фамилия, имя, отчество кадастрового инженера)

Кадастровый инженер ООО "Геокомплекс" Зябкошина В.Ю. Дата "1" августа 2019 г.



ОПИСАНИЕ МЕСТОПОЛОЖЕНИЯ ГРАНИЦ

Населенный пункт п. Гроза Коржовоголубовского сельского поселения Клиновского района
Брянской области

(наименование объекта, местоположение границ которого описано
 (далее - объект)

Раздел 1

Сведения об объекте		
№ п/п	Характеристики объекта	Описание характеристик
1	2	3
1	Местоположение объекта	Российская Федерация, Брянская область, Клиновский район, Коржовоголубовское сельское поселение, п. Гроза.
2	Площадь объекта – величина погрешности определения площади ($P \pm \Delta P$)	$4012 \text{ м}^2 \pm 22 \text{ м}^2$
3	Иные характеристики объекта	-

Раздел 2

Сведения о местоположении границ объекта					
1. Система координат <i>МСК 32, зона I</i>					
2. Сведения о характерных точках границ объекта					
Обозначение характерных точек границ	Координаты, м		Метод определения координат характерной точки	Средняя квадратическая погрешность положения характерной точки (Мп), м	Описание обозначения точки на местности (при наличии)
	X	Y			
1	2	3	4	5	6
1	445789.26	1247045.57	Фотограмметрический метод	0,10	-
2	445780.56	1247115.17	Фотограмметрический метод	0,10	-
3	445725.75	1247106.47	Фотограмметрический метод	0,10	-
4	445736.19	1247071.67	Фотограмметрический метод	0,10	-
5	445713.39	1247065.82	Фотограмметрический метод	0,10	-
6	445719.86	1247043.55	Фотограмметрический метод	0,10	-
7	445741.41	1247048.18	Фотограмметрический метод	0,10	-
8	445757.94	1247039.48	Фотограмметрический метод	0,10	-
1	445789.26	1247045.57	Фотограмметрический метод	0,10	-

Раздел 3

Сведения о местоположении измененных (уточненных) границ объекта							
1. Система координат -							
2. Сведения о характерных точках границ объекта							
Обозначение характерных точек границ	Существующие координаты, м		Измененные (уточненные) координаты, м		Метод определения координат характерной точки	Средняя квadraticеская погрешность положения характерной точки (Мп), м	Описание обозначения точки на местности (при наличии)
	X	Y	X	Y			
1	2	3	4	5	6		7
-	-	-	-	-	-	-	-
3. Сведения о характерных точках части (частей) границы объекта							
-							

Раздел 4

План границ объекта



Масштаб 1 : 1000

Используемые условные знаки и обозначения:

	- граница объекта		- объект
	- граница административно-территориальных образований		- земельные участки, поставленные на кадастровый учет
	- граница кадастровых кварталов	32:20:0080101	- номер кадастрового квартала
	- граница земельных участков	23	- последняя часть кадастрового номера земельного участка
•1	- характерная точка границы объекта		

План границ объекта составлен на основе ортофотопланов масштаба 1:1000, изготовленных в июне 2019 года ООО "Геокомплекс", в сведений Единого государственного реестра недвижимости по состоянию на июнь 2019 г.

Подпись

Место подписания плана границ объекта



Кадастровый инженер ООО "Геокомплекс"
Зябкошина В.Ю. Дата "1" августа 2019 г.